


PŮDORYS 1NP (M 1:100)

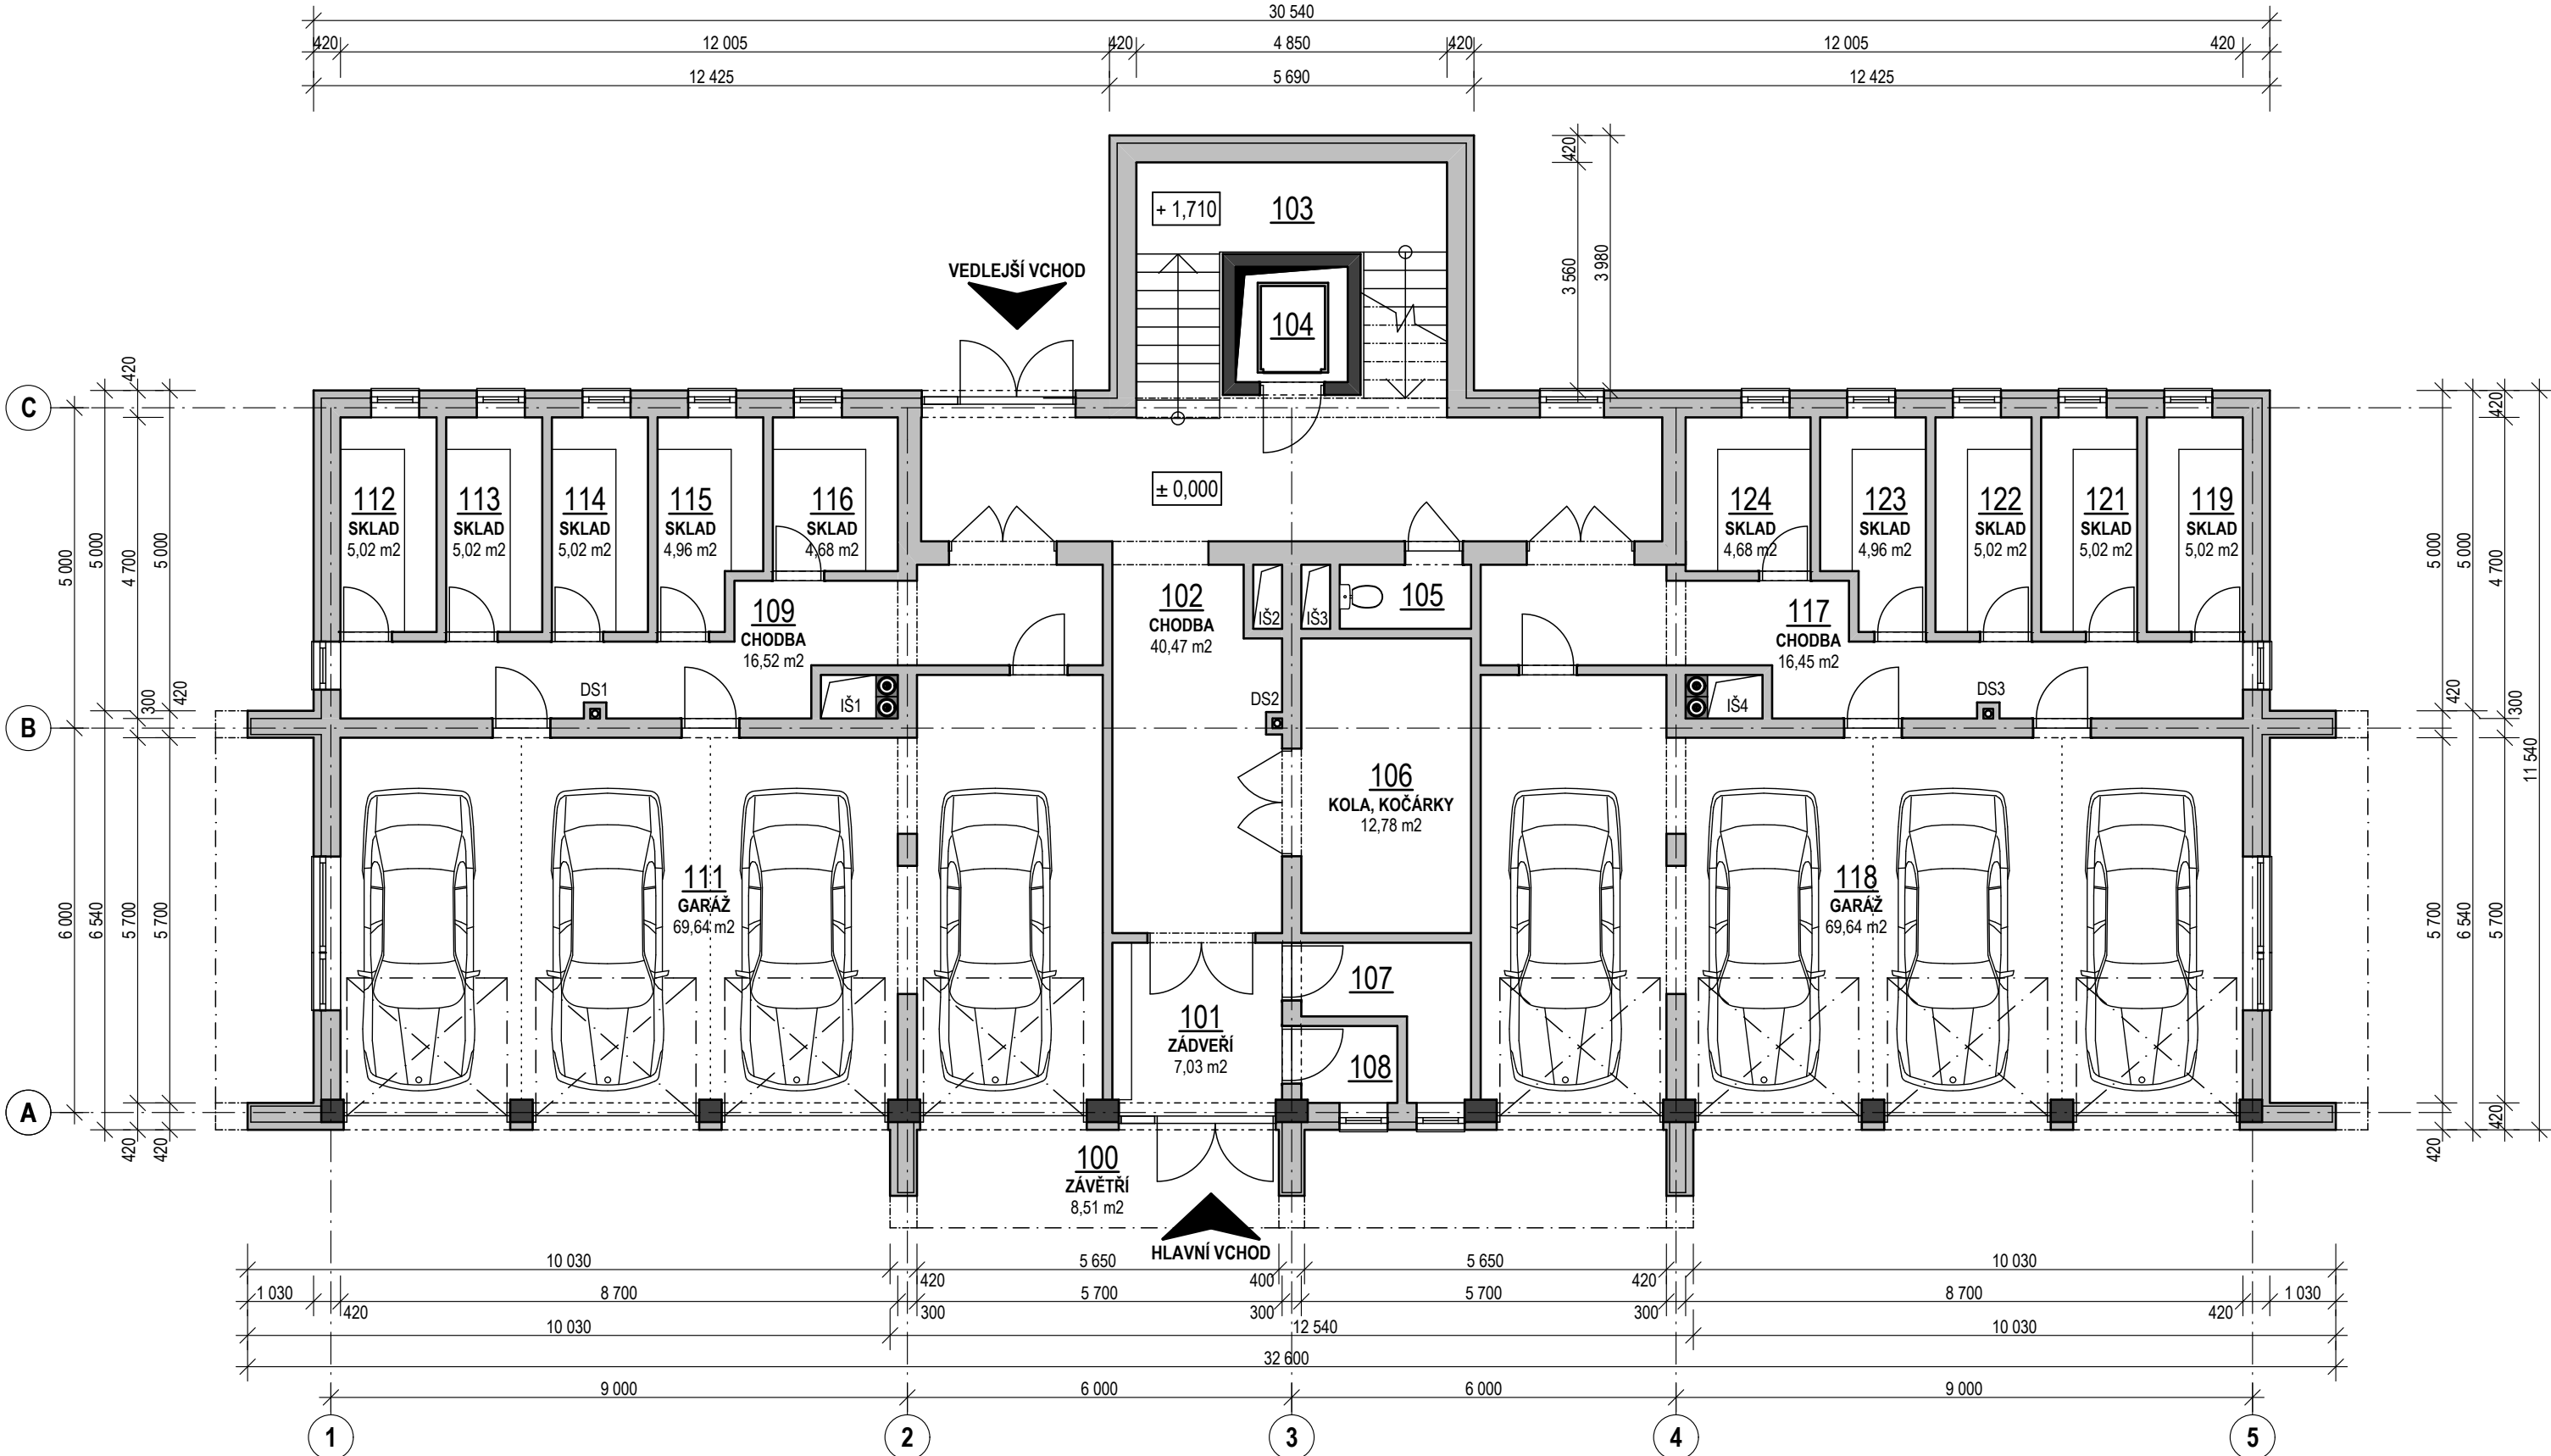

TABULKA MÍSTNOSTÍ

OZN.	ÚČEL MÍSTNOSTI	PLOCHA (m ²)
SPOLEČNÉ PROSTORY		
100	ZÁVĚTRÍ	8,51
101	ZÁDVEŘÍ	7,03
102	CHODBA	42,54
103	SCHODIŠTĚ	40,47
104	VÝTAH	3,15
105	ÚKLID	2,29
106	KOLÁRNA, KOČÁRKÁRNA	12,78
107	TRAFOSTANICE	4,77
108	HLAVNÍ VODOMĚR	1,93
109	CHODBA	16,52
111	GARÁŽ (4 x PARKOVACÍ STÁNÍ)	69,64
112	SKLAD BYTU Č.10	5,02
113	SKLAD BYTU Č.6	5,02
114	SKLAD BYTU Č.5	5,02
115	SKLAD BYTU Č.2	4,96
116	SKLAD BYTU Č.1	5,68
117	CHODBA	16,45
118	GARÁŽ (4 x PARKOVACÍ STÁNÍ)	69,64
119	SKLAD BYTU Č.9	5,02
121	SKLAD BYTU Č.8	5,02
122	SKLAD BYTU Č.7	5,02
123	SKLAD BYTU Č.4	4,96
124	SKLAD BYTU Č.3	5,68

± 0,000 = 179,500 m.n.m. B.p.v.

DIPLOMOVÁ PRÁCE		ÚSTAV POZEMNÍHO STAVITELSTVÍ	
		FAKULTA STAVEBNÍ	
		VUT V BRNĚ	
VYPRACOVAL	Bc. Kamil Matýsek	ZIMNÍ SEMESTR 2012/2013	
VEDOUCÍ PRÁCE	Ing. Danuše Čuprová, Csc.	DATUM ODEVZDÁNÍ	1.6.2012
BYTOVÝ DŮM		MĚŘITKO	1:100
PŮDORYS 1NP		03	