


PŮDORYS 2NP (M 1:100)

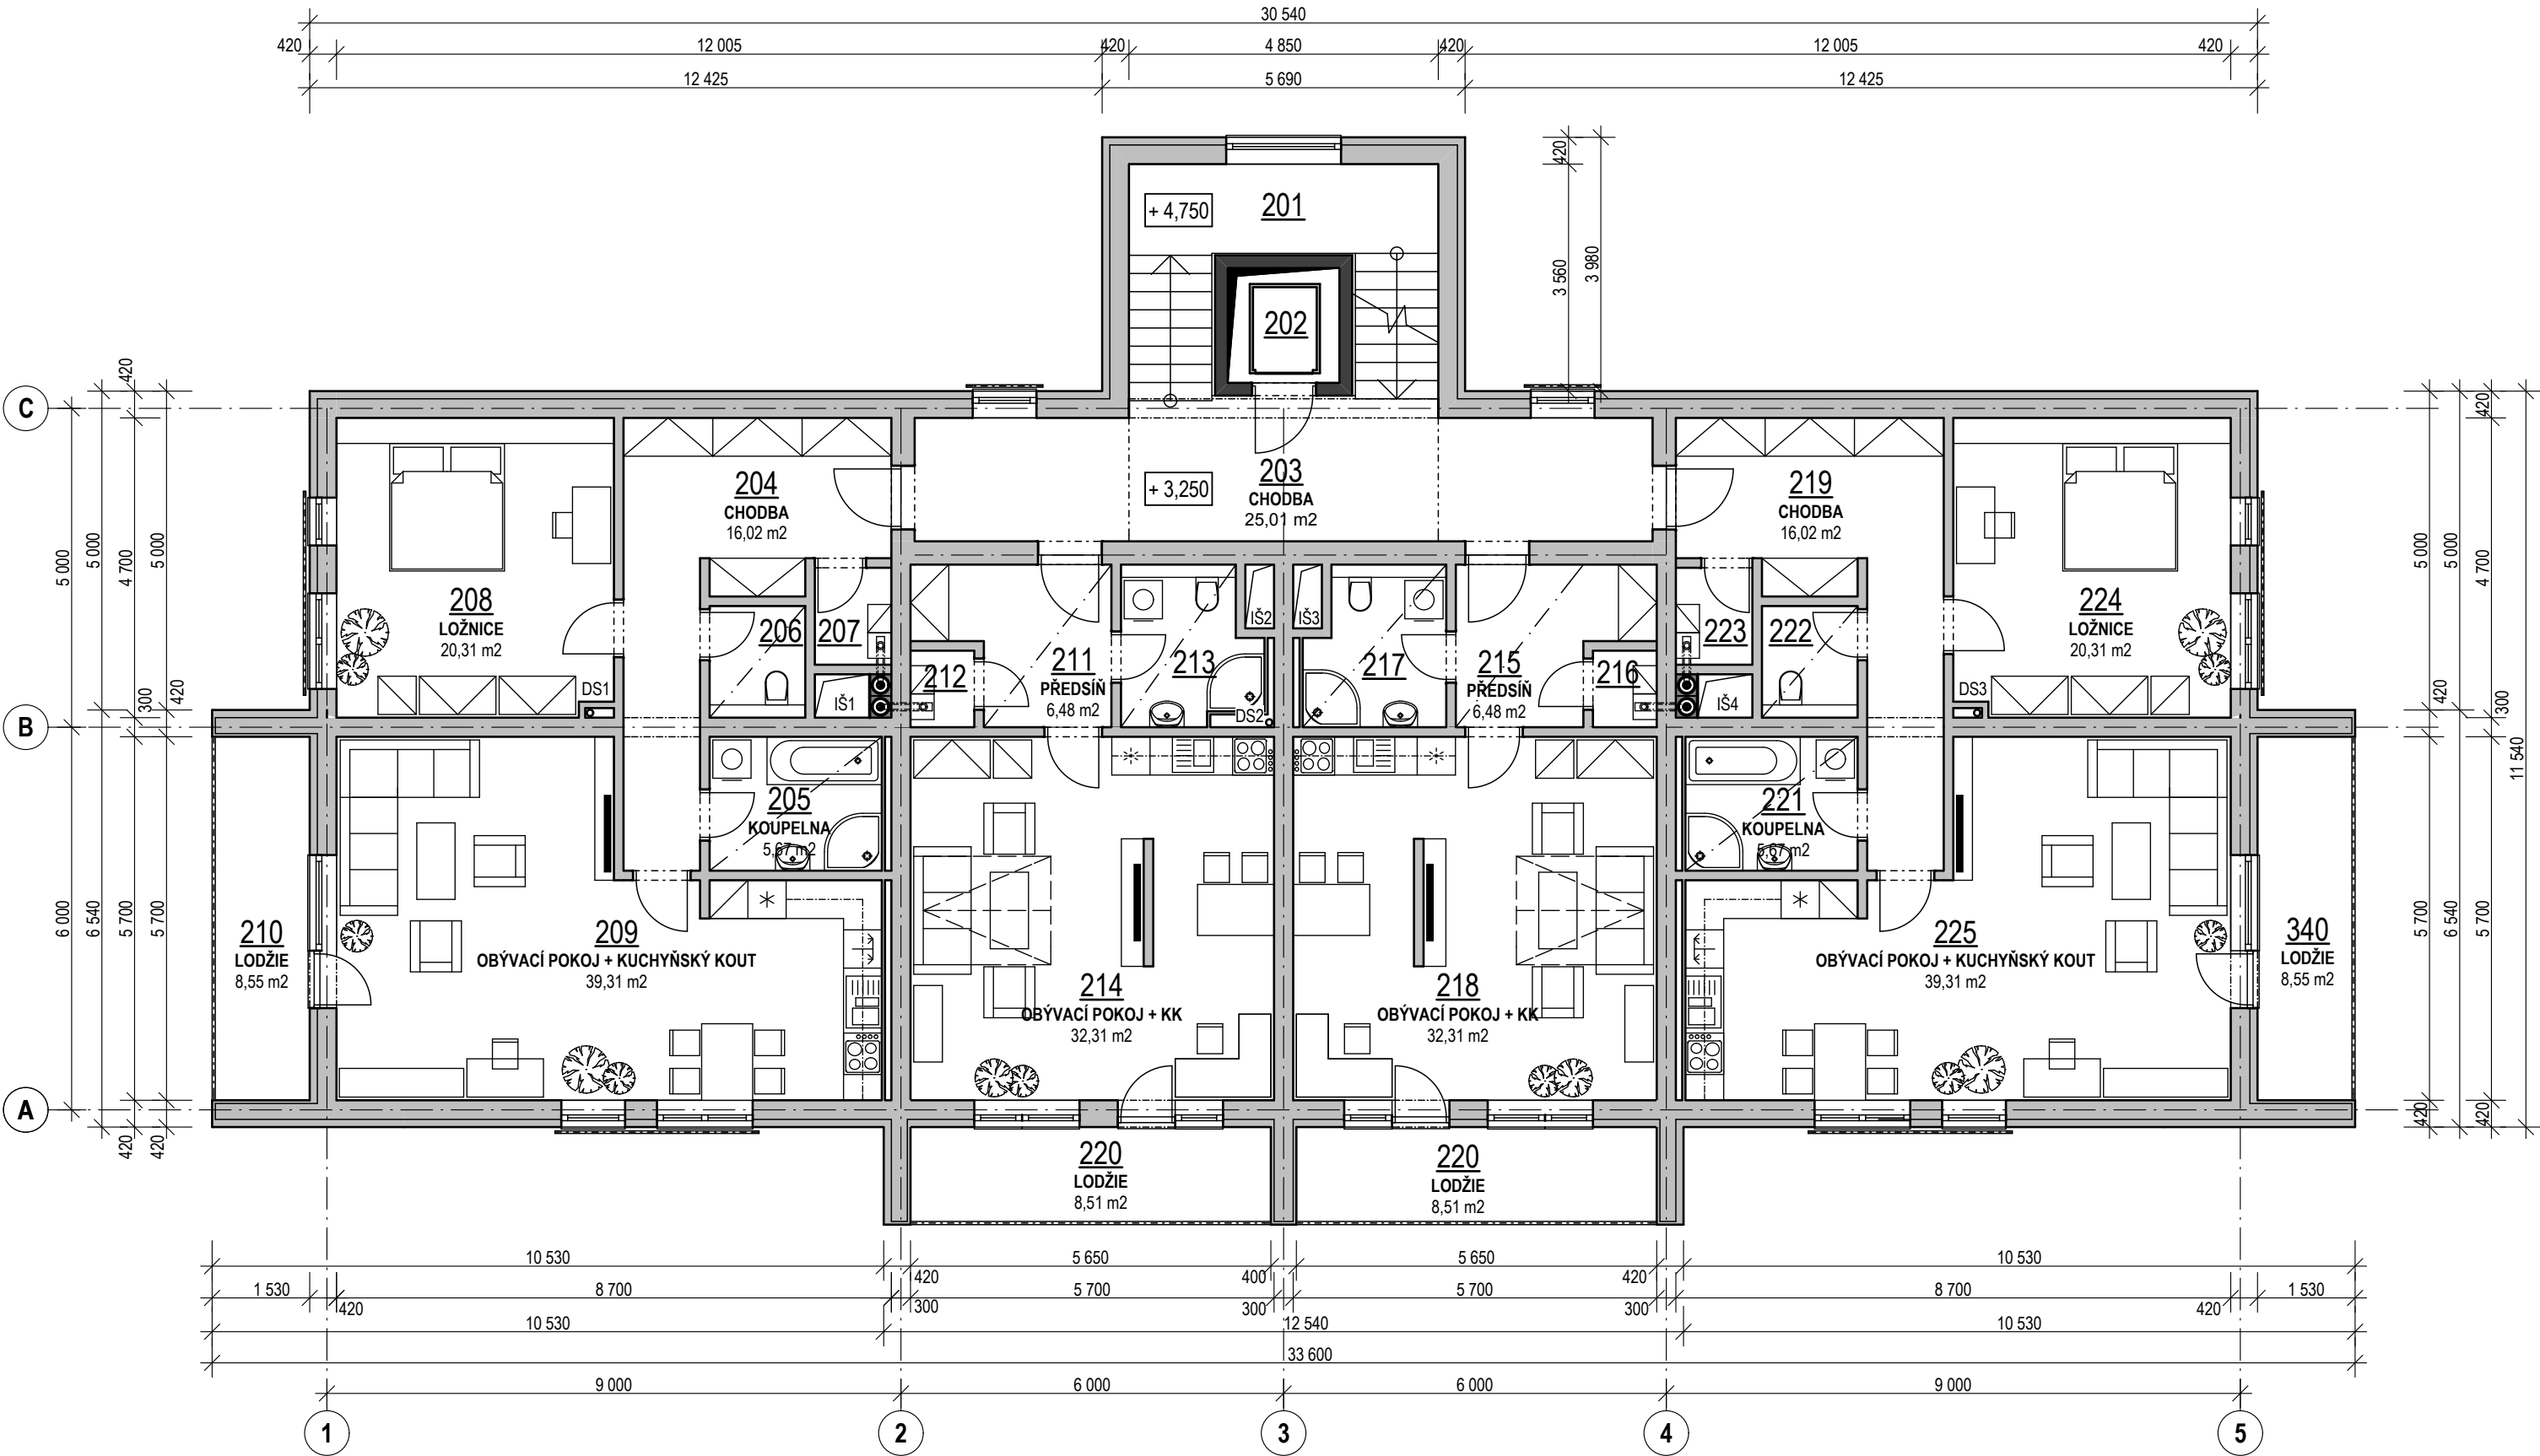

TABULKA MÍSTNOSTÍ

OZN.	ÚČEL MÍSTNOSTI	PLOCHA (m ²)
SPOLEČNÉ PROSTORY		
201	SCHODIŠTĚ	13,05
202	VÝTAH	3,15
203	CHODBA	24,71
BYT Č.5 (2+KK)		
204	CHODBA	16,02
205	KOUPELNA	5,67
206	WC	2,62
207	TECHNICKÁ MÍSTNOST	1,82
208	LOŽNICE	20,31
309	OBÝVACÍ POKOJ + KUCHYŇSKÝ KOUT	39,31
210	LODŽIE	8,51
BYT Č.6 (1+KK)		
211	PŘEDSÍŇ	6,48
212	TECHNICKÁ MÍSTNOST	1,20
213	KOUPELNA	4,99
214	OBÝVACÍ POKOJ + KUCHYŇSKÝ KOUT	32,31
220	LODŽIE	8,51
BYT Č.7 (1+KK)		
215	PŘEDSÍŇ	6,48
216	TECHNICKÁ MÍSTNOST	1,20
217	KOUPELNA	4,99
218	OBÝVACÍ POKOJ + KUCHYŇSKÝ KOUT	32,31
330	LODŽIE	8,51
BYT Č.8 (2+KK)		
219	CHODBA	16,02
221	KOUPELNA	5,67
222	WC	2,62
223	TECHNICKÁ MÍSTNOST	1,82
224	LOŽNICE	20,31
225	OBÝVACÍ POKOJ + KUCHYŇSKÝ KOUT	39,31
240	LODŽIE	8,51

± 0,000 = 179,500 m.n.m. B.p.v.

DIPLOMOVÁ PRÁCE		ÚSTAV POZEMNÍHO STAVITELSTVÍ	
		FAKULTA STAVEBNÍ	
		VUT V BRNĚ	
VYPRACOVAL	Bc. Kamil Matýsek	ZIMNÍ SEMESTR 2012/2013	
VEDOUcí PRÁCE	Ing. Danuše Čuprová, Csc.	DATUM ODEVZDÁNÍ	1.6.2012
BYTOVÝ DŮM		MĚŘITKO	1:100
PŮDORYS 2NP		04	