
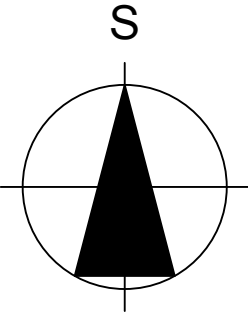


PŮDORYS 3NP (M 1:100)

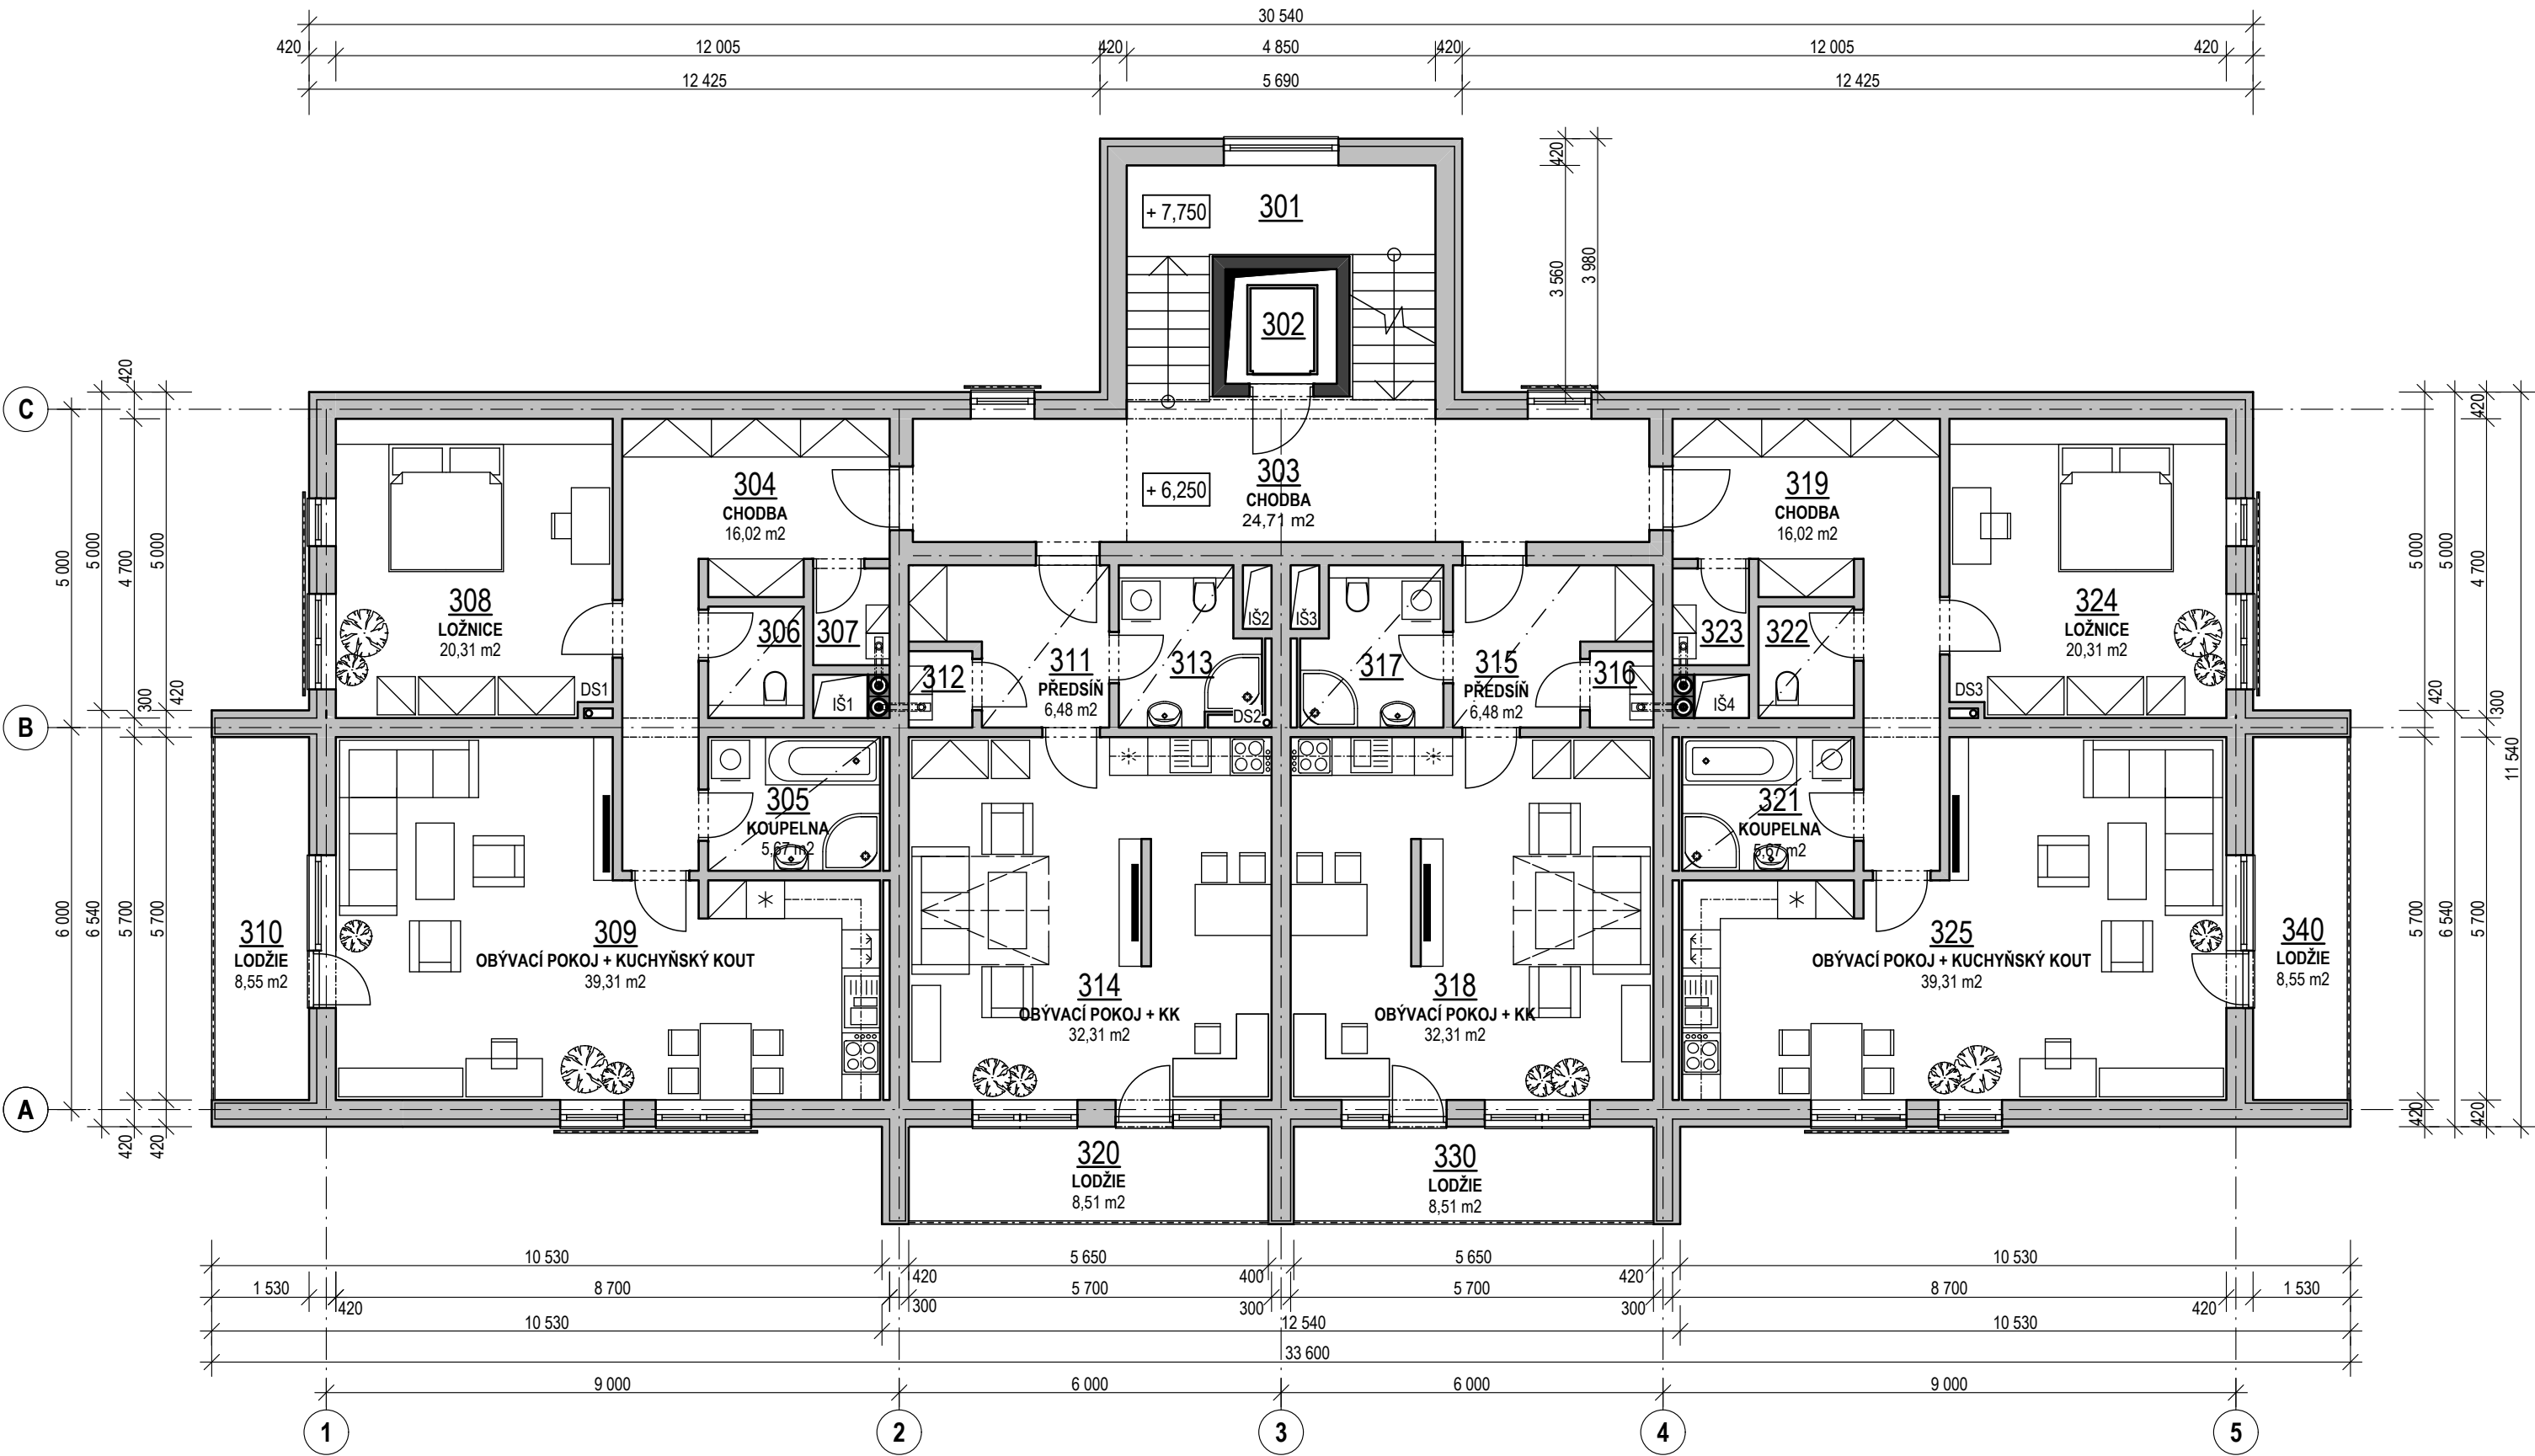

TABULKA MÍSTNOSTÍ

OZN.	ÚČEL MÍSTNOSTI	PLOCHA (m ²)
SPOLEČNÉ PROSTORY		
301	SCHODIŠTĚ	13,05
302	VÝTAH	3,15
303	CHODBA	24,71
BYT Č.5 (2+KK)		
304	CHODBA	16,02
305	KOUPELNA	5,67
306	WC	2,62
307	TECHNICKÁ MÍSTNOST	1,82
308	LOŽNICE	20,31
309	OBÝVACÍ POKOJ + KUCHYŇSKÝ KOUT	39,31
310	LODŽIE	8,51
BYT Č.6 (1+KK)		
311	PŘEDSÍŇ	6,48
312	TECHNICKÁ MÍSTNOST	1,20
313	KOUPELNA	4,99
314	OBÝVACÍ POKOJ + KUCHYŇSKÝ KOUT	32,31
320	LODŽIE	8,51
BYT Č.7 (1+KK)		
315	PŘEDSÍŇ	6,48
316	TECHNICKÁ MÍSTNOST	1,20
317	KOUPELNA	4,99
318	OBÝVACÍ POKOJ + KUCHYŇSKÝ KOUT	32,31
330	LODŽIE	8,51
BYT Č.8 (2+KK)		
319	CHODBA	16,02
321	KOUPELNA	5,67
322	WC	2,62
323	TECHNICKÁ MÍSTNOST	1,82
324	LOŽNICE	20,31
325	OBÝVACÍ POKOJ + KUCHYŇSKÝ KOUT	39,31
340	LODŽIE	8,51

± 0,000 = 179,500 m.n.m. B.p.v.

DIPLOMOVÁ PRÁCE		ÚSTAV POZEMNÍHO STAVITELSTVÍ	
		FAKULTA STAVEBNÍ	
		VUT V BRNĚ	
VYPRACOVAL	Bc. Kamil Matýsek	ZIMNÍ SEMESTR 2012/2013	
VEDOUCÍ PRÁCE	Ing. Danuše Čuprová, Csc.	DATUM ODEVZDÁNÍ	1.6.2012
BYTOVÝ DŮM		MĚŘÍTKO	1:100
PŮDORYS 3NP		05	