
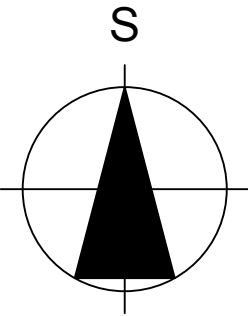


PŮDORYS 4NP (M 1:100)

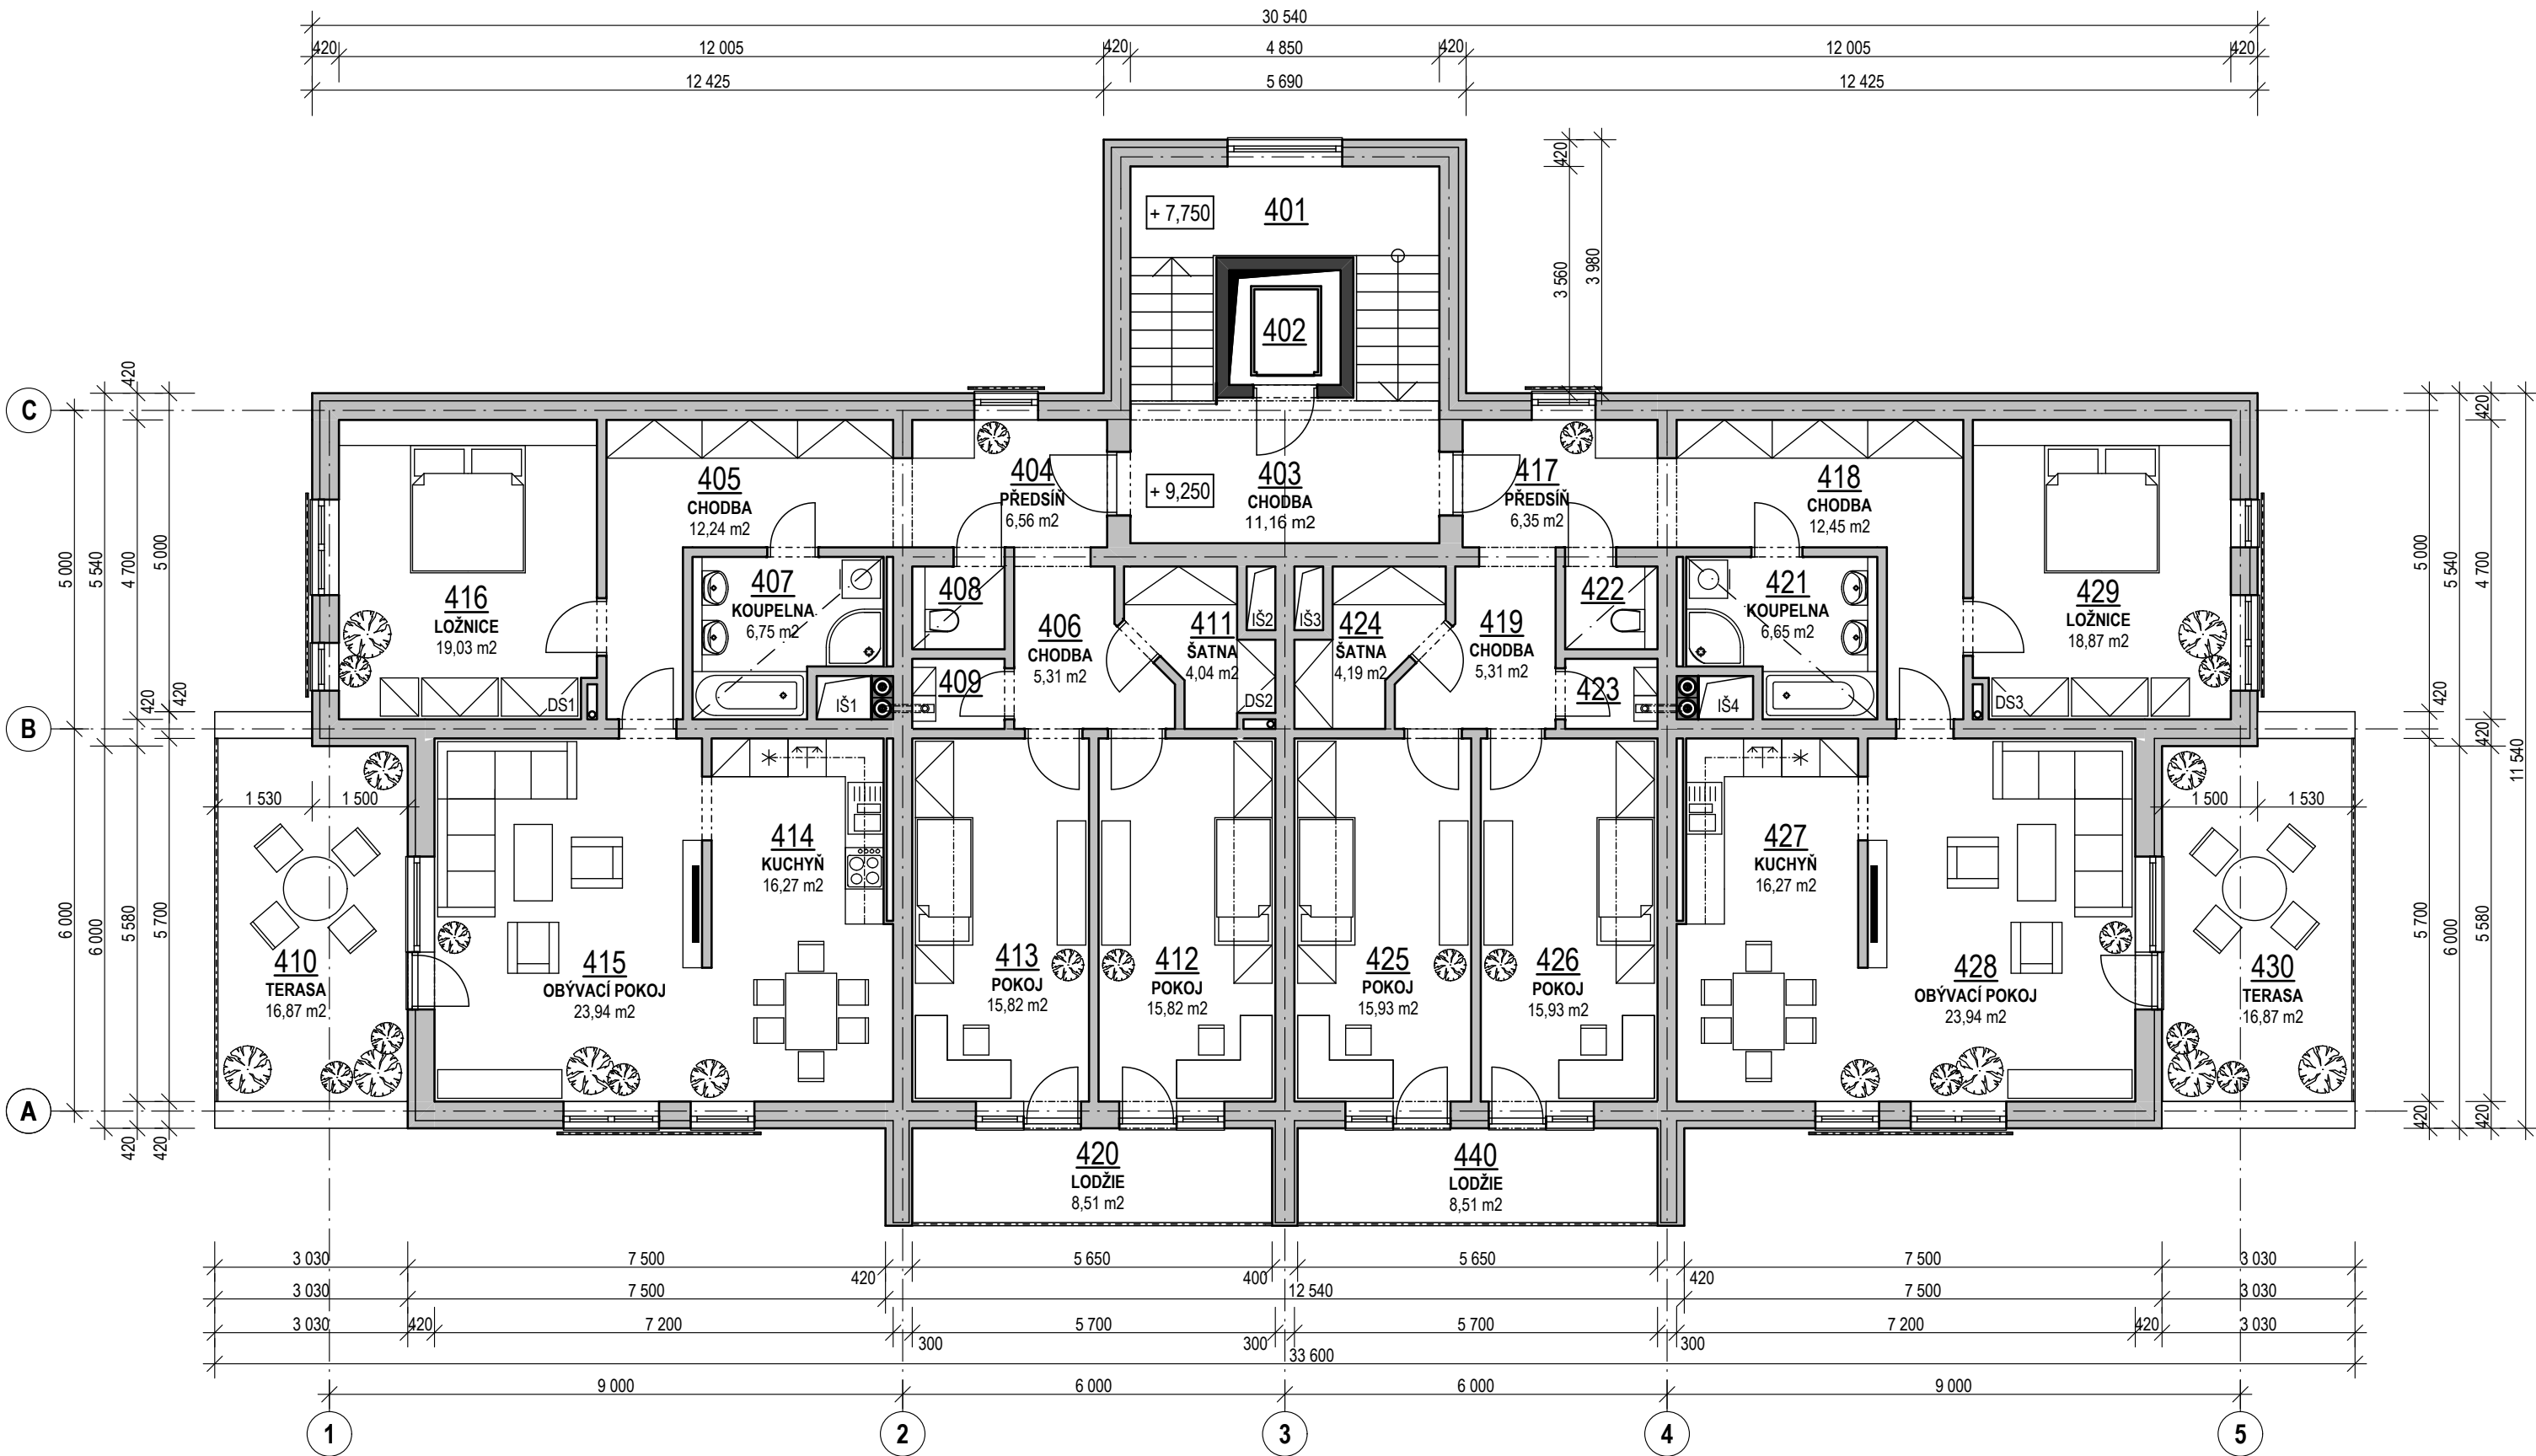

TABULKA MÍSTNOSTÍ

OZN.	ÚČEL MÍSTNOSTI	PLOCHA (m ²)
SPOLEČNÉ PROSTORY		
401	SCHODIŠTĚ	14,21
402	VÝTAH	3,15
403	CHODBA	11,16
BYT Č.9 (4+1)		
404	PŘEDSÍŇ	6,56
405	CHODBA	12,24
406	CHODBA	5,31
407	KOUPELNA	6,65
408	WC	1,88
409	TECHNICKÁ MÍSTNOST	1,59
410	TERASA	16,87
411	ŠATNA	4,04
412	POKOJ	15,82
413	POKOJ	15,82
414	KUCHYŇ	16,27
415	OBÝVACÍ POKOJ	23,94
416	LOŽNICE	18,87
420	LODŽIE	8,51
BYT Č.10 (4+1)		
417	PŘEDSÍŇ	6,56
418	CHODBA	12,24
419	CHODBA	5,31
421	KOUPELNA	6,65
422	WC	1,88
423	TECHNICKÁ MÍSTNOST	1,59
424	ŠATNA	4,19
425	POKOJ	15,82
426	POKOJ	15,82
427	KUCHYŇ	16,27
428	OBÝVACÍ POKOJ	23,94
429	LOŽNICE	18,87
430	TERASA	16,87
440	LODŽIE	8,51

± 0,000 = 179,500 m.n.m. B.p.v.

DIPLOMOVÁ PRÁCE		ÚSTAV POZEMNÍHO STAVITELSTVÍ	
		FAKULTA STAVEBNÍ	
		VUT V BRNĚ	
VYPRACOVAL	Bc. Kamil Matýsek	ZIMNÍ SEMESTR 2012/2013	
VEDOUcí PRÁCE	Ing. Danuše Čuprová, Csc.	DATUM ODEVZDÁNÍ	1.6.2012
BYTOVÝ DŮM		MĚŘITKO	1:100
PŮDORYS 4NP		06	