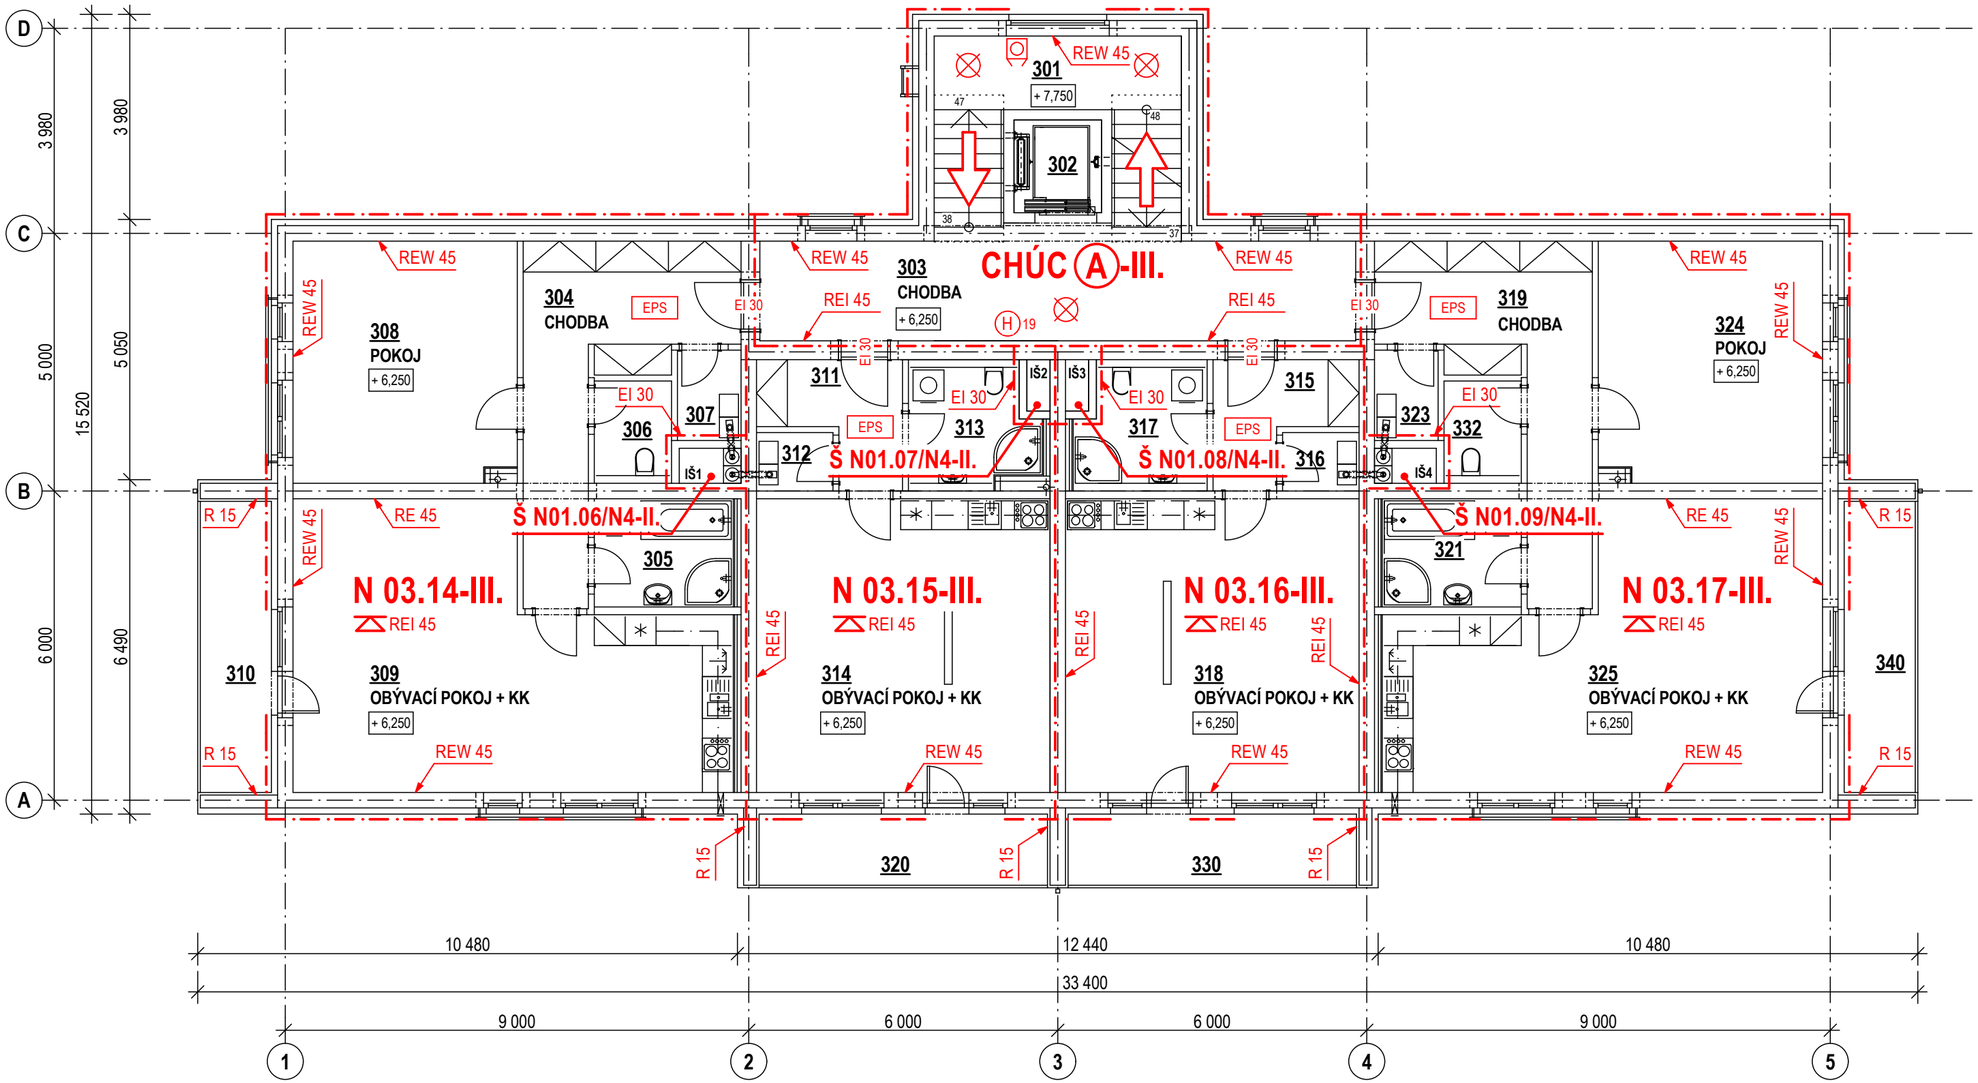

TABULKA MÍSTNOSTÍ

OZN. NA VÝKR.	ÚČEL MÍSTNOSTI	PLOCHA [m²]
SPOLEČNÉ PROSTORY		
301	SCHODIŠTĚ	13,02
302	VÝTAH	3,15
303	CHODBA	23,85
BYT Č.5 (2+KK)		
304	CHODBA	15,86
305	KOUPELNA	5,67
306	WC	2,98
307	TECHNICKÁ MÍSTNOST	2,17
308	POKOJ	20,26
309	OBÝVACÍ POKOJ + KK	39,30
310	LODŽIE	8,01
BYT Č.6 (1+KK)		
311	PŘEDSÍŇ	5,23
312	TECHNICKÁ MÍSTNOST	1,68
313	KOUPELNA	5,68
314	OBÝVACÍ POKOJ + KK	32,31
320	LODŽIE	8,01
BYT Č.7 (2+KK)		
315	PŘEDSÍŇ	5,23
316	TECHNICKÁ MÍSTNOST	1,68
317	KOUPELNA	5,68
318	OBÝVACÍ POKOJ + KK	32,31
230	LODŽIE	8,01
BYT Č.8 (1+KK)		
319	CHODBA	15,86
321	KOUPELNA	5,67
322	WC	2,98
323	TECHNICKÁ MÍSTNOST	2,17
324	POKOJ	20,26
325	OBÝVACÍ POKOJ + KK	39,30
240	LODŽIE	8,01

LEGENDA ZNAČEK

- OHRANIČENÍ POŽÁRNÍCH ÚSEKŮ
- **N 01.01-IV.** OZNAČENÍ POŽÁRNÍCH ÚSEKŮ
- REW 60 POŽADOVANÉ POŽÁRNÍ ODOLNOSTI KONSTRUKCÍ
- REI 60 POŽADOVANÉ POŽÁRNÍ ODOLNOSTI STROPŮ
- (H) 19 HYDRANT
- PŘENOSNÝ HASÍCÍ PŘÍSTROJ
- NOUZOVÉ OSVĚTLENÍ
- TLAČÍTKO PRO DÁLKOVÉ OVLÁDÁNÍ ODVĚTRÁNÍ CHÚC
- EPS ZAŘÍZENÍ AUTONOMNÍ DETEKCE A SIGNALIZACE

DIPLOMOVÁ PRÁCE		ÚSTAV POZEMNÍHO STAVITELSTVÍ FAKULTA STAVEBNÍ VUT V BRNĚ	
VYPRACOVAL	Bc. Kamil Matýsek	ZIMNÍ SEMESTR 2012/2013	
VEDOUCÍ PRÁCE	Ing. Danuše Čuprová, Csc.	DATUM ODEVZDÁNÍ	11.1.2013
BYTOVÝ DŮM		MĚŘÍTKO	1:100
PŮDORYS 3NP			**F2.05**