




PŮDORYS 1NP, M1:100

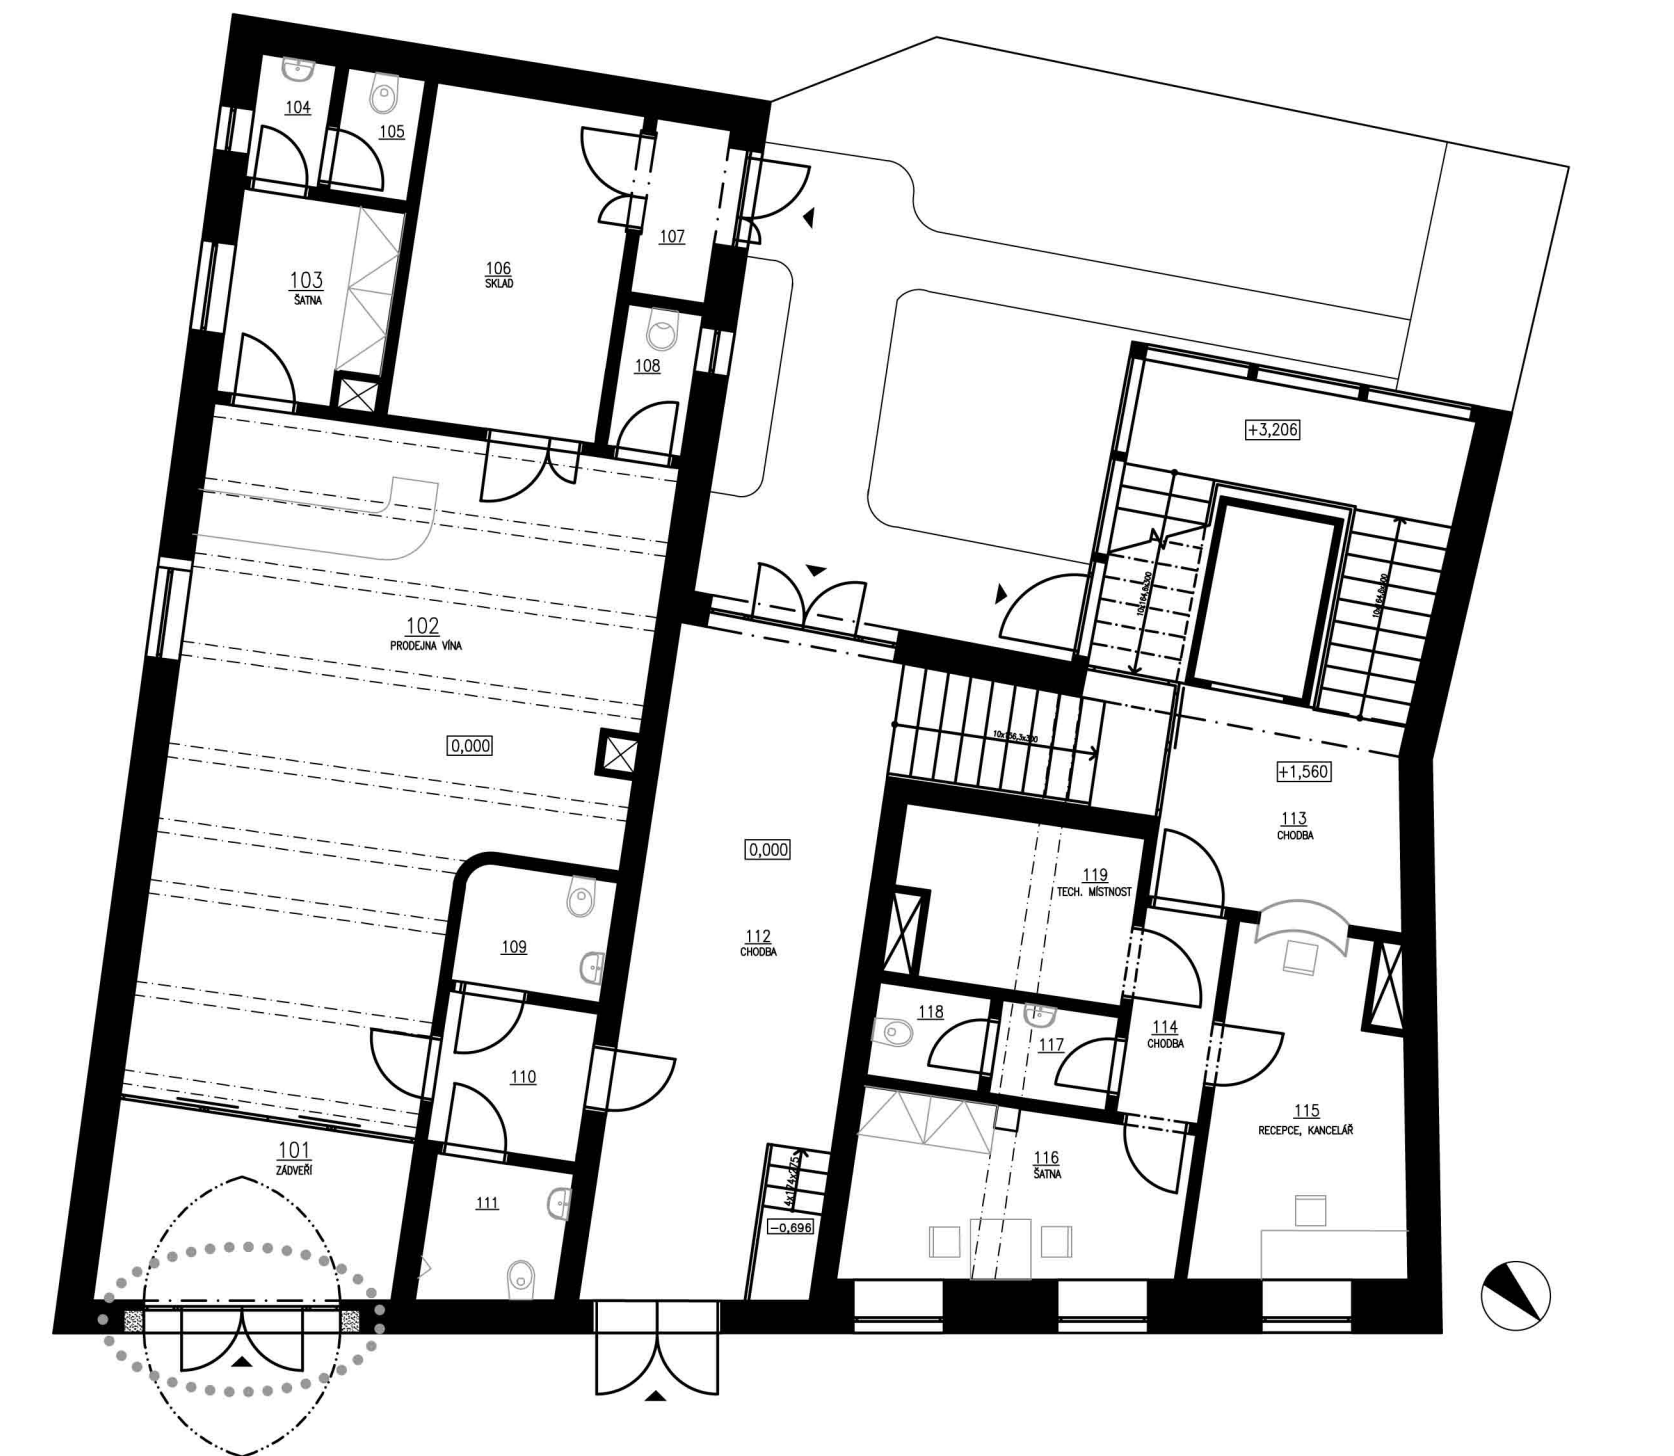


POHLED, M1:100

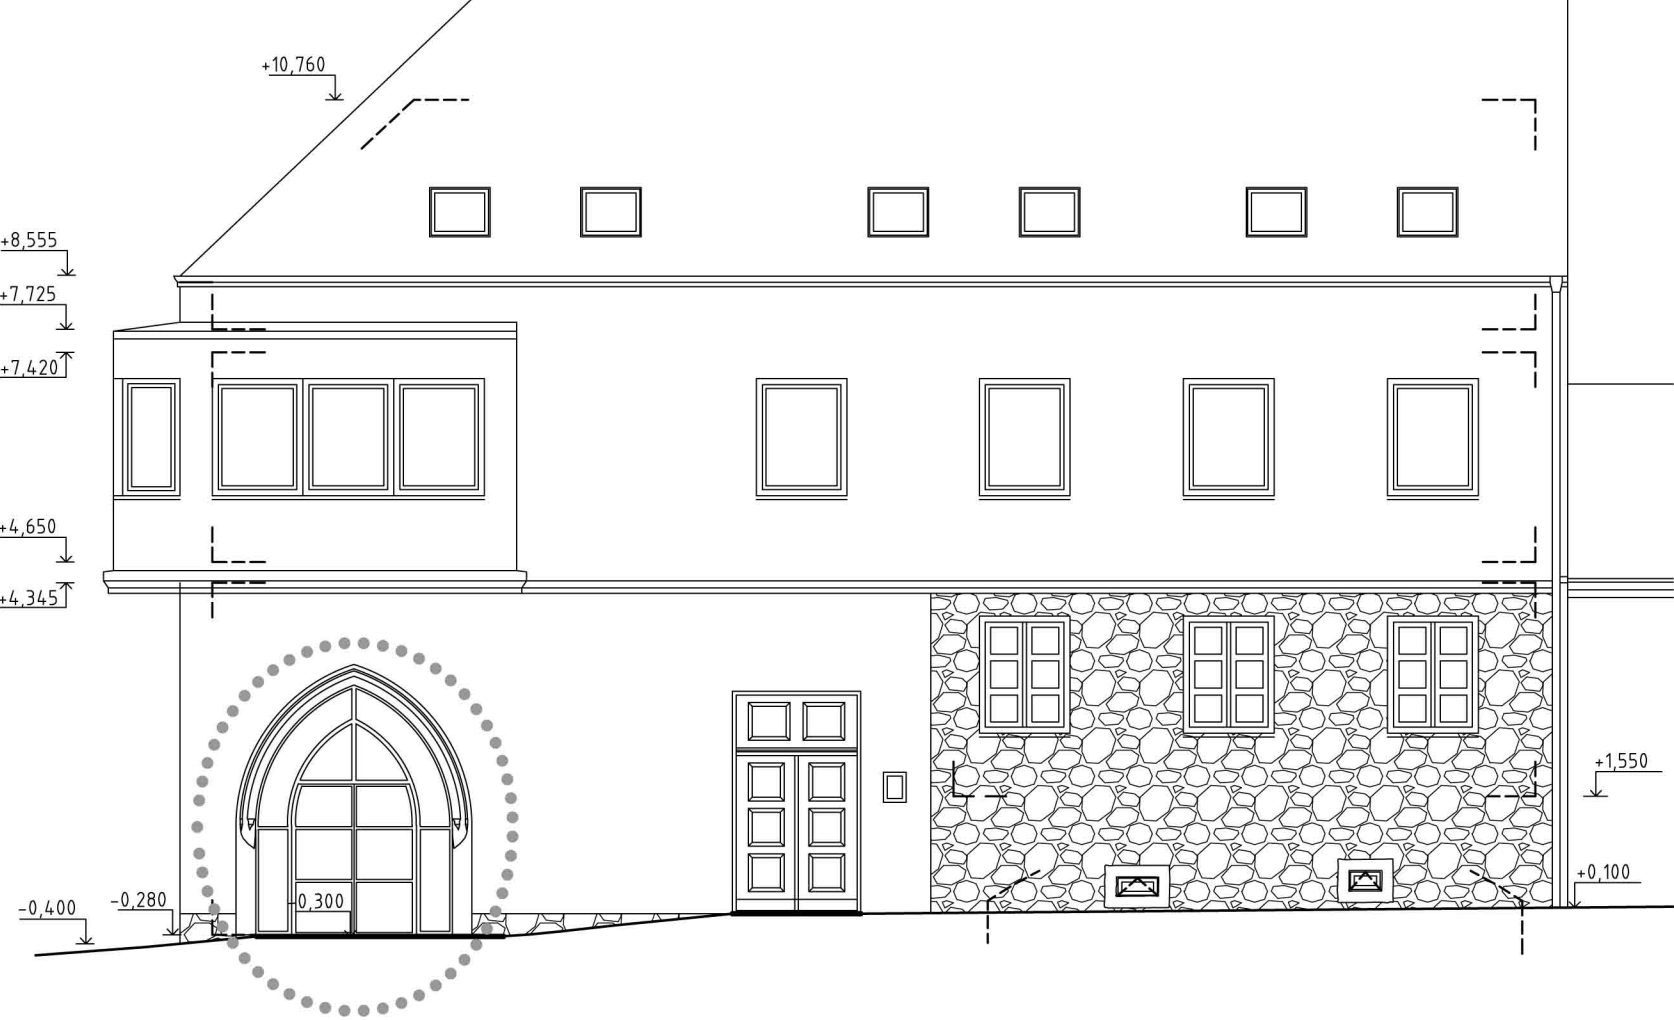


POHLED NA VÝPLŇ PORTÁLU, M1:20

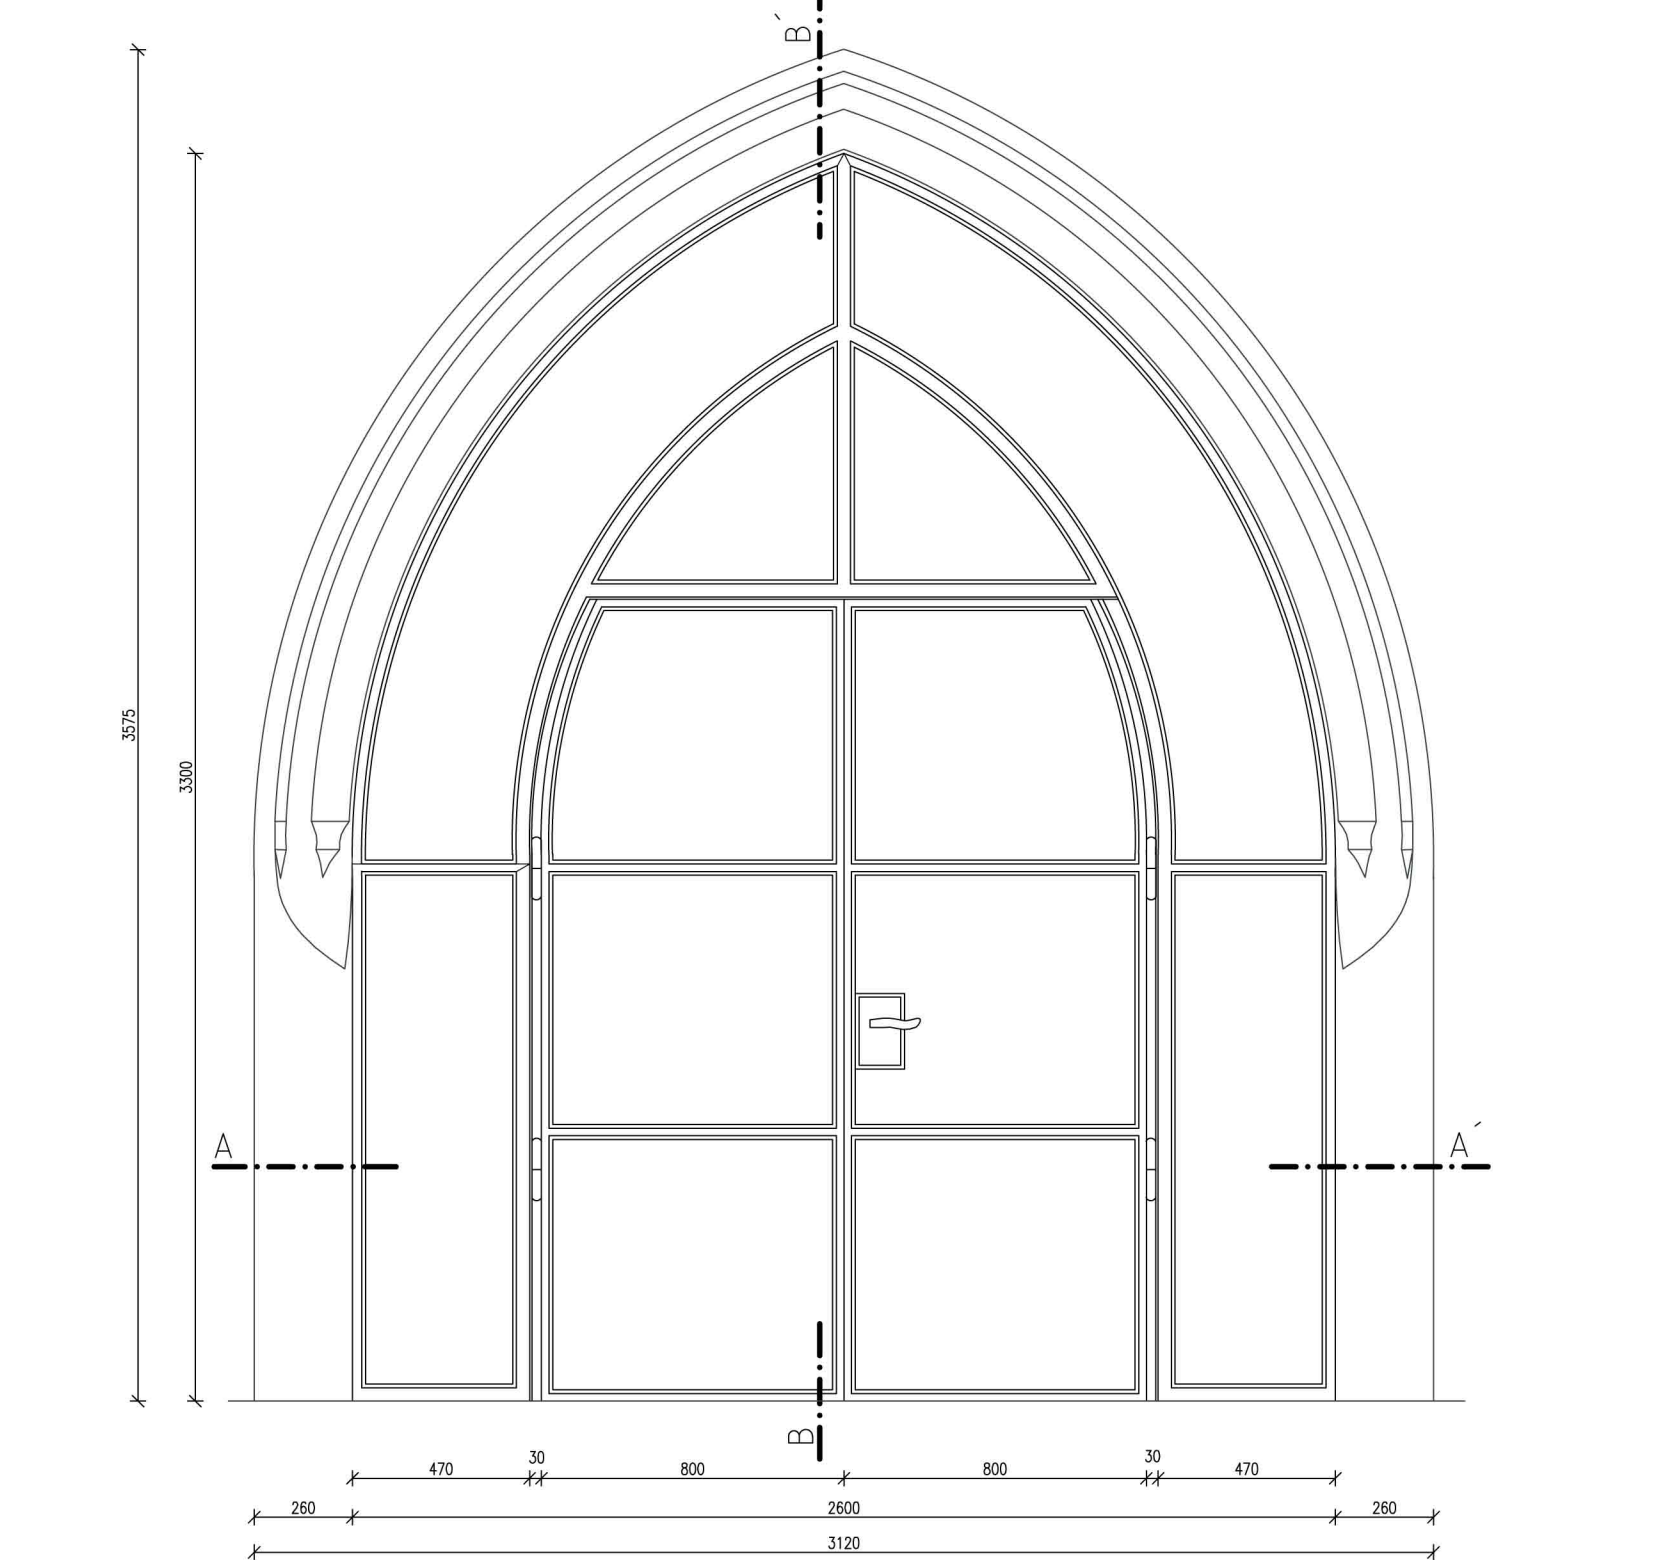


ŘEZ B-B', M1:10

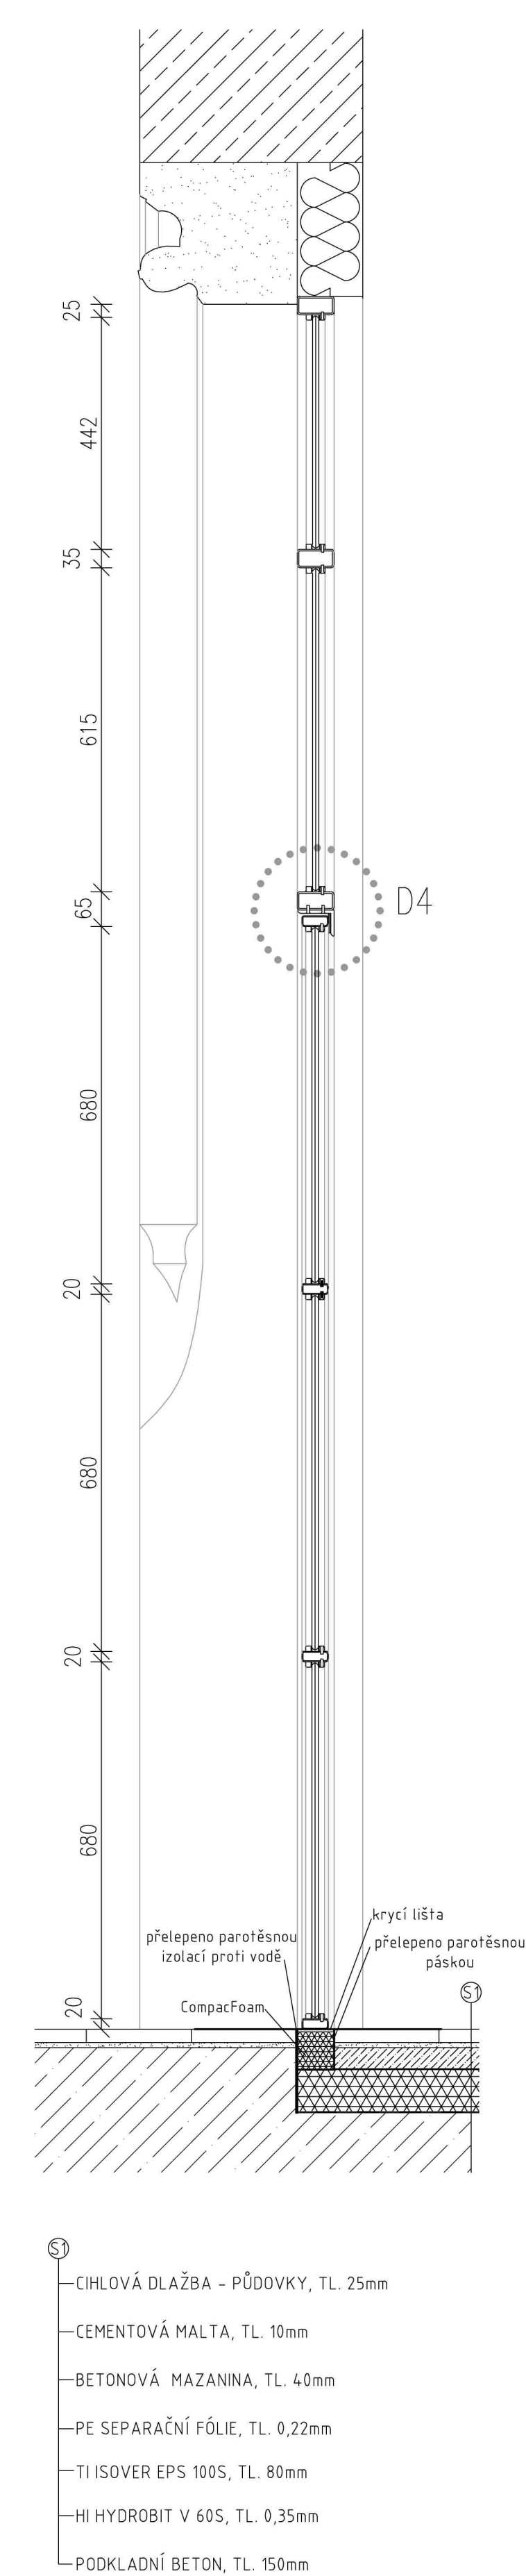


D1: DETAIL KOTVENÍ VÝPLNĚ DO STĚNY, M1:2

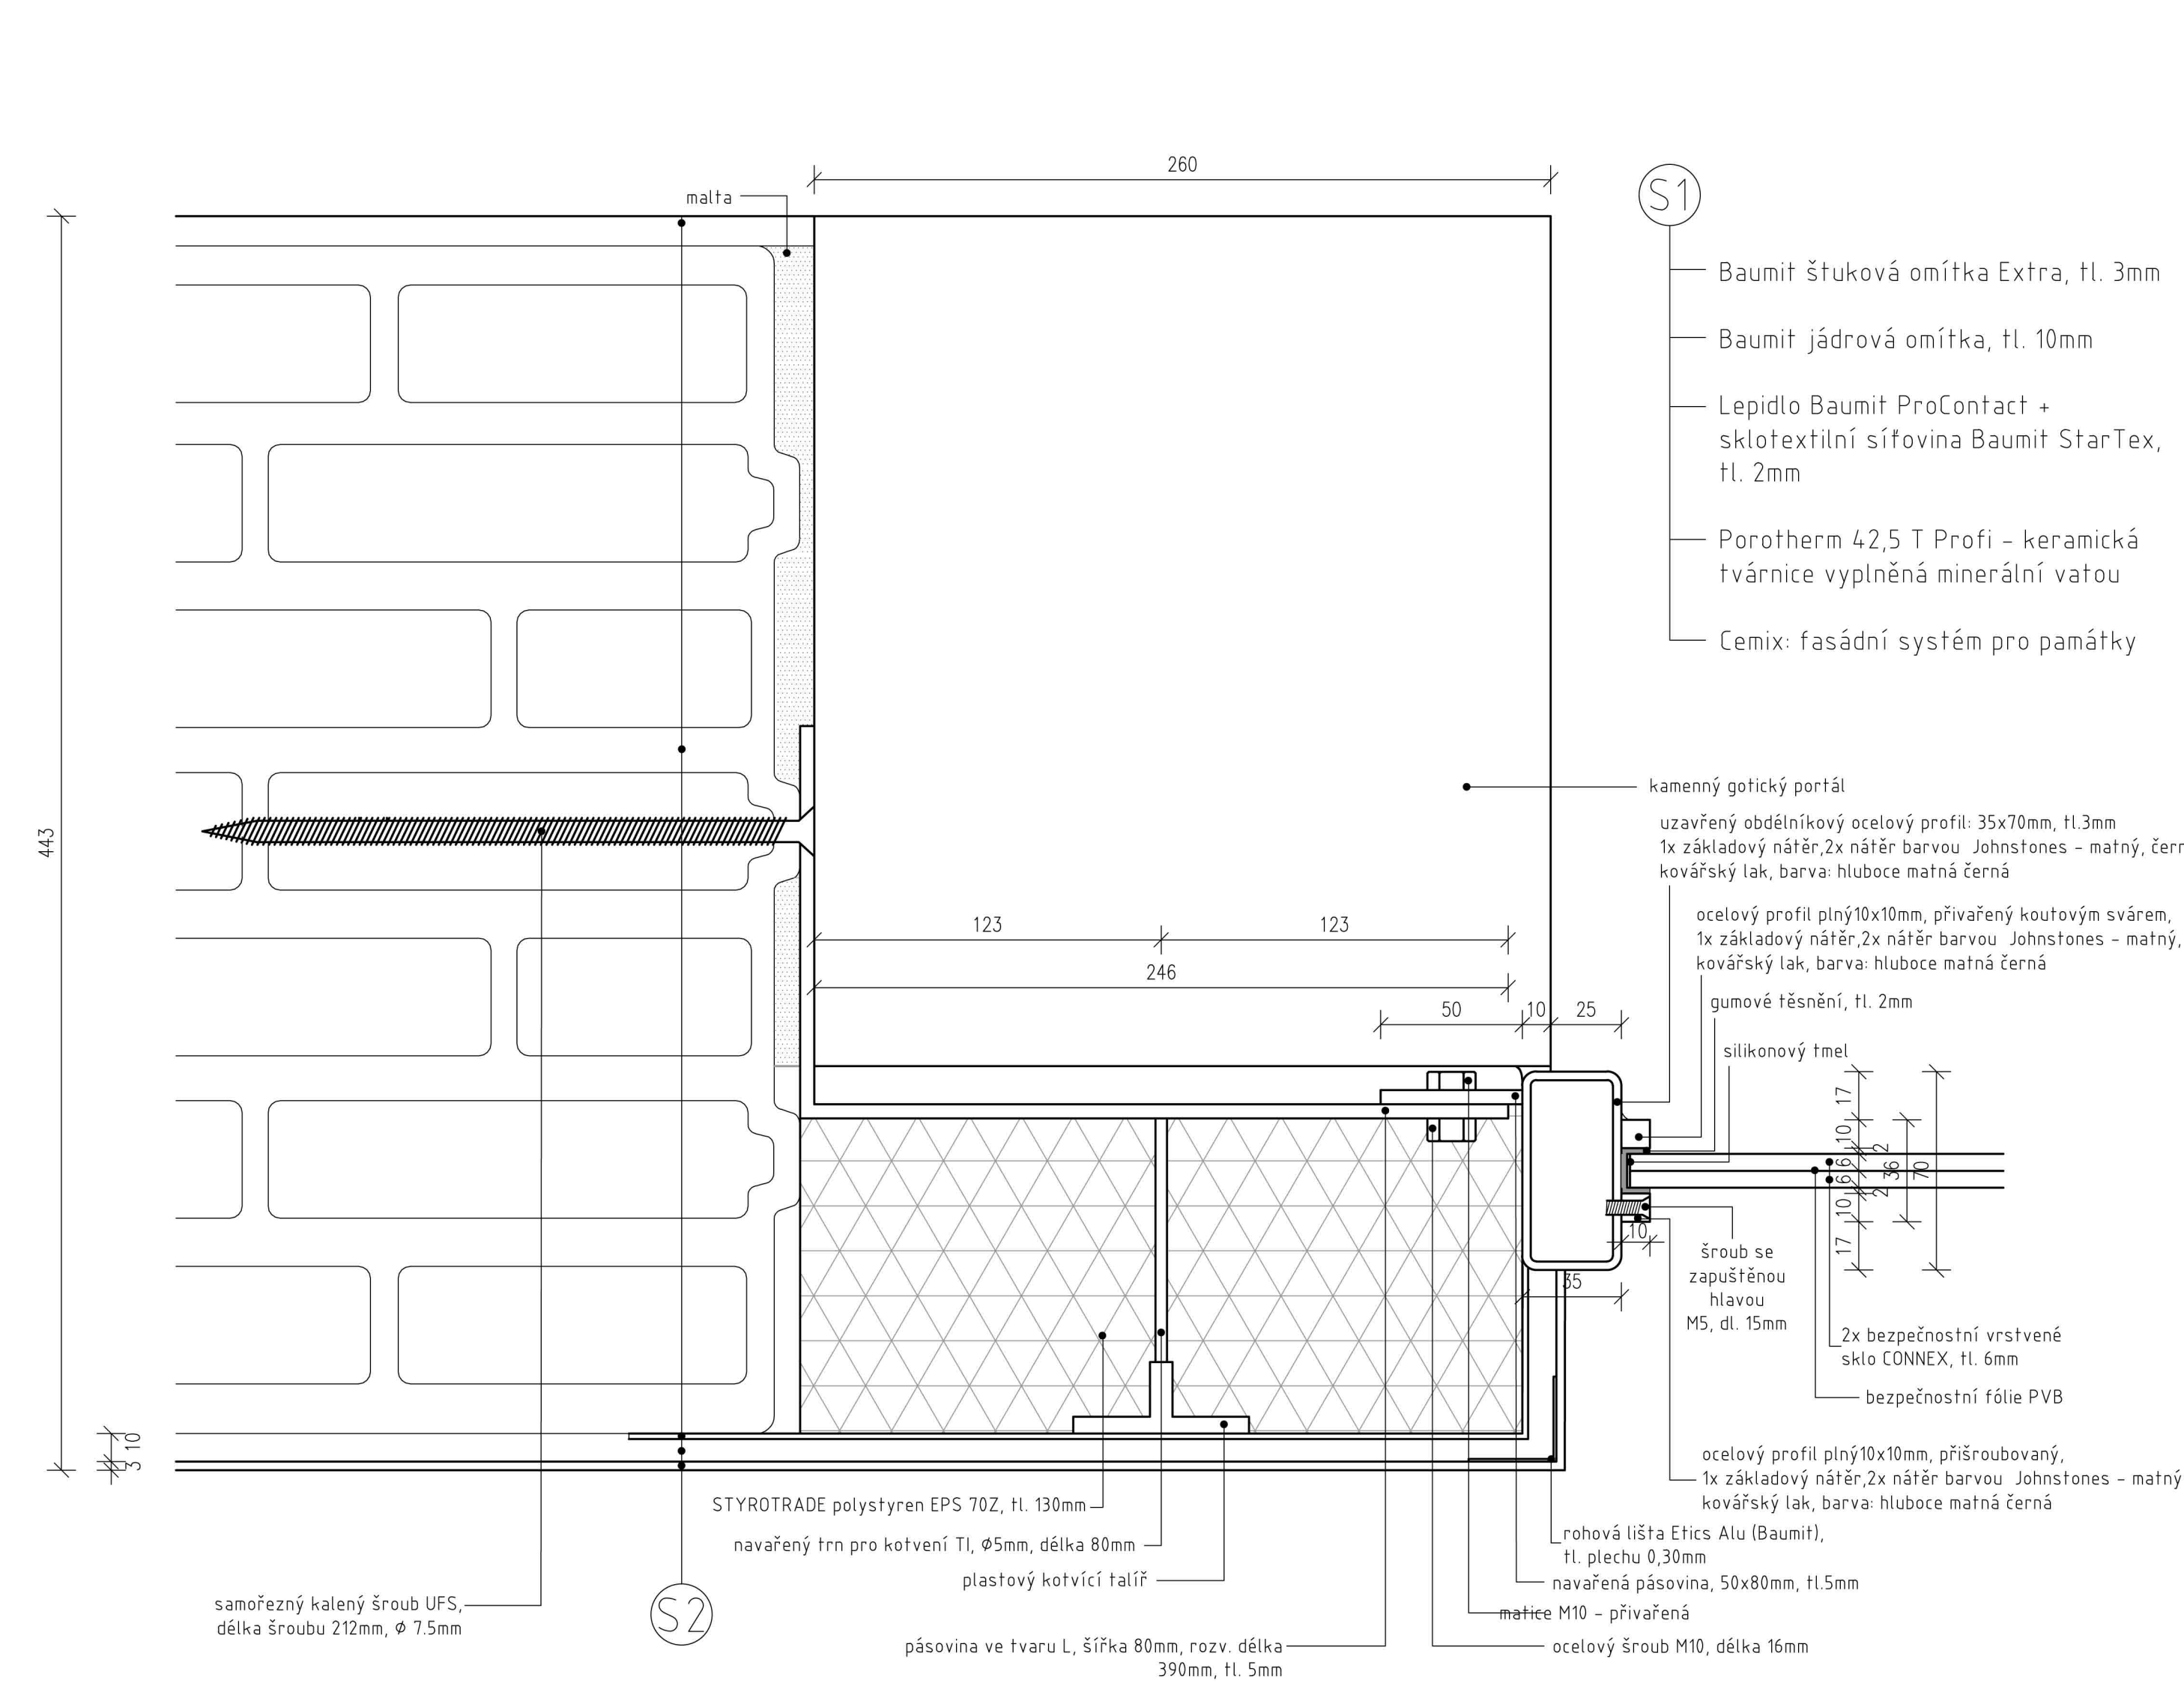


ŘEZ A-A', M1:10

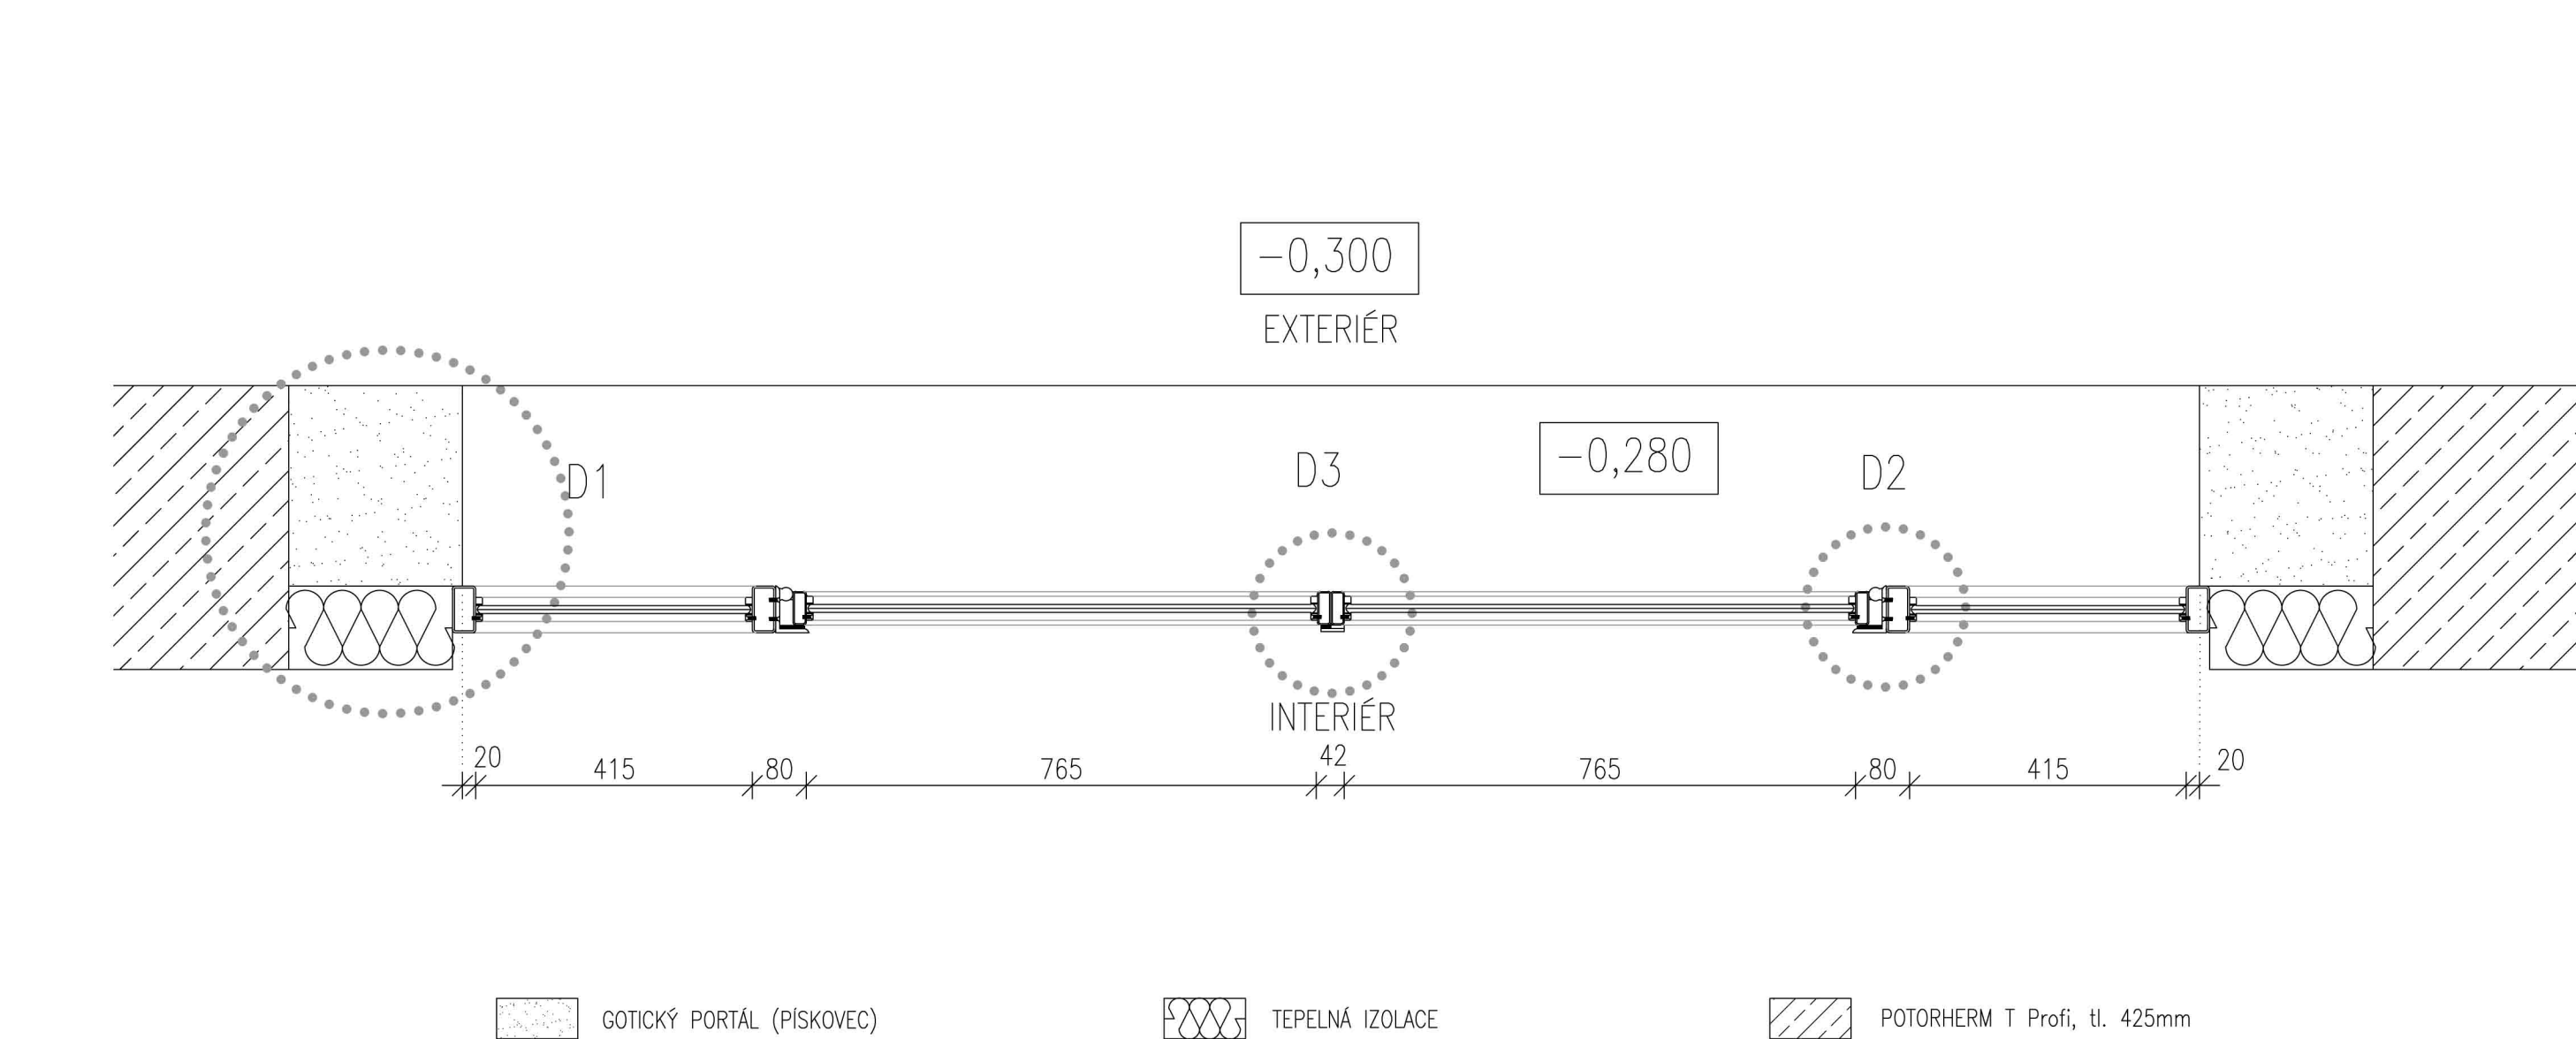


D2: DETAIL DVEŘNÍHO PANTU, M1:2

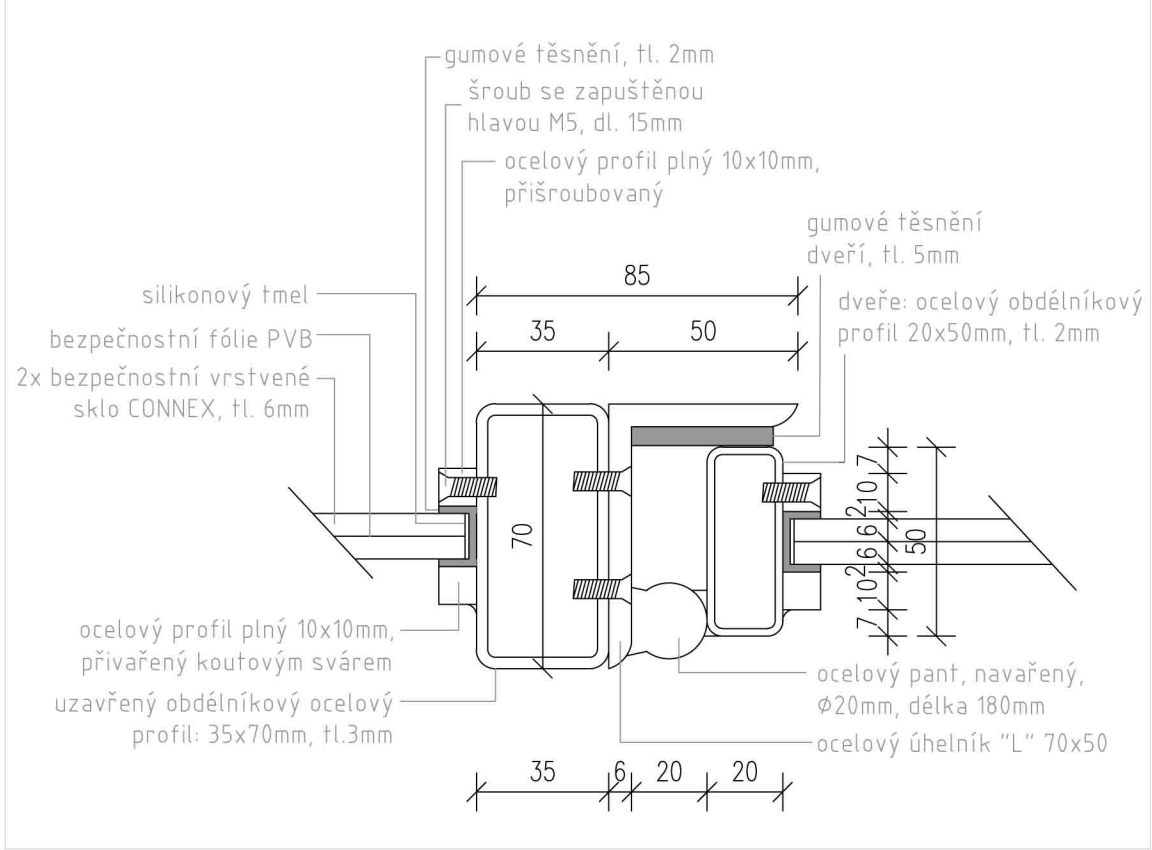

D3: DETAIL DVEŘNÍCH KŘÍDEL, M1:2

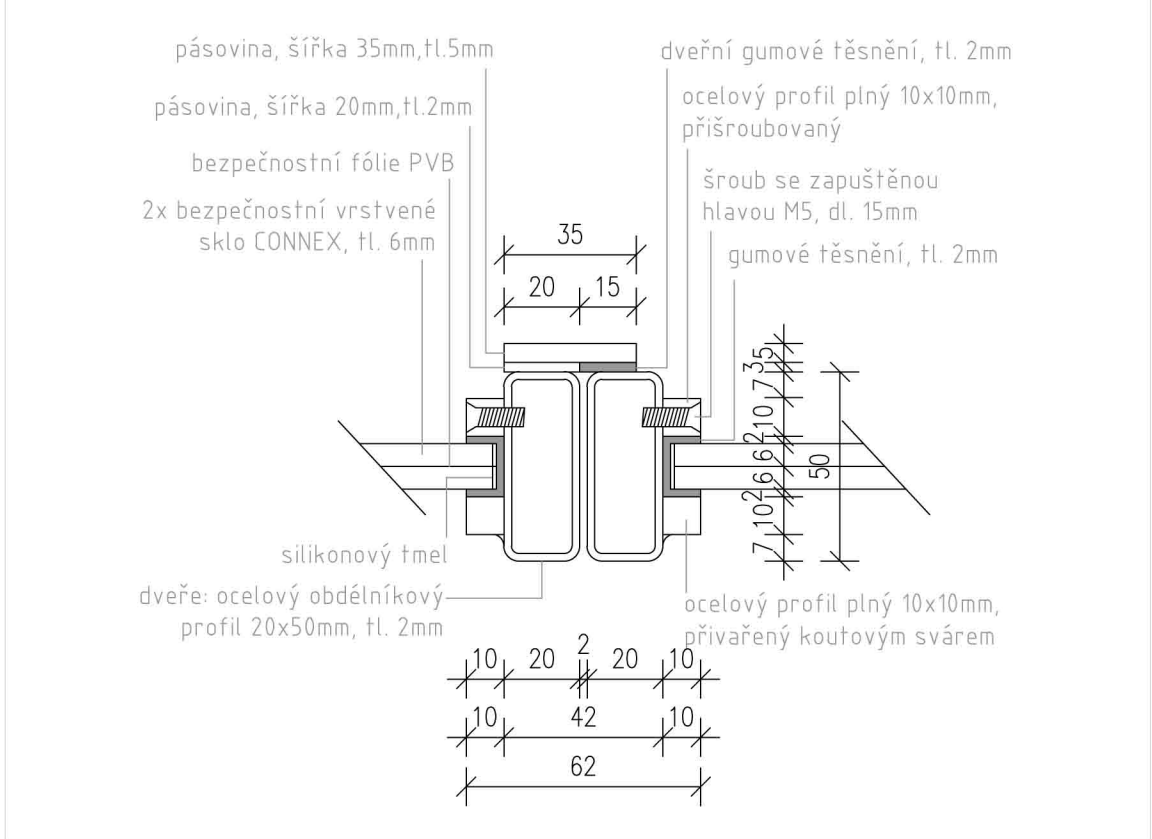

D4: DETAIL DVEŘNÍ ZÁRUBNĚ, M1:2

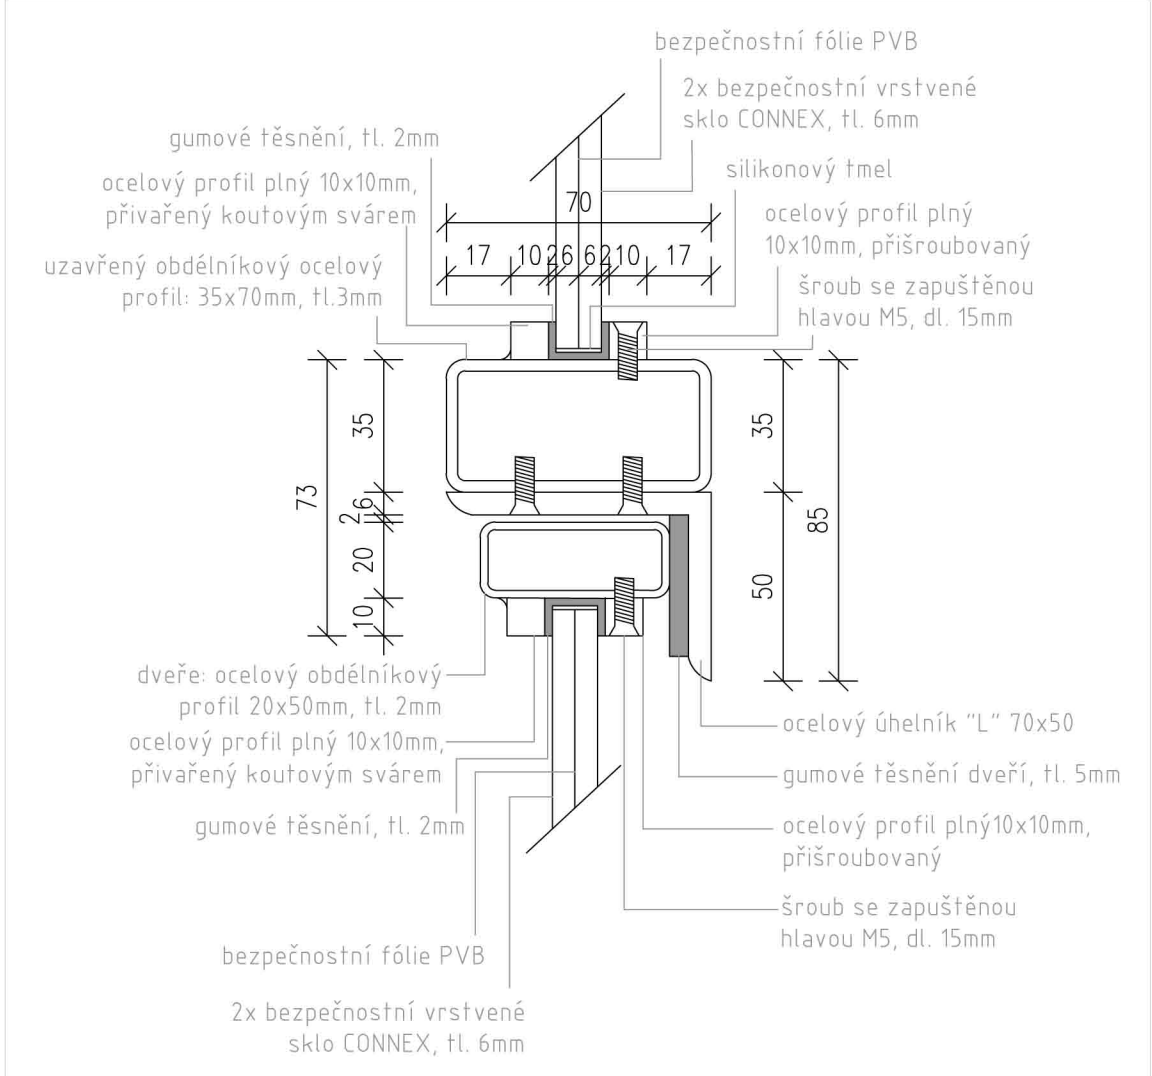

BAKALÁŘSKÁ PRÁCE				
Autor práce:	Lenka Lajšková		VYSOKÉ UČENÍ TECHNICKÉ V BRNĚ	
Vedoucí práce:	Ing. arch. Lea Vojtová, Ph.D. a Ing. Jitka Balíková, Ph.D.		FAKULTA ARCHITECTURY	
Konzultace detailů:	Ing. arch. Jitka Balíková, Ph.D.		OBRAT PRÁCE	
Název práce:	ZNOJMO, OBNOVA DOMU MALÁ FRANTIŠKÁNSKÁ Č. 121		Číslo paré:	1
Název výkresu:	DETAIL VÝPLNĚ GOTICKÉHO PORTÁLU		Datum:	07.02.2014
			měřítko:	číslo výkř:
			různé	D-01