
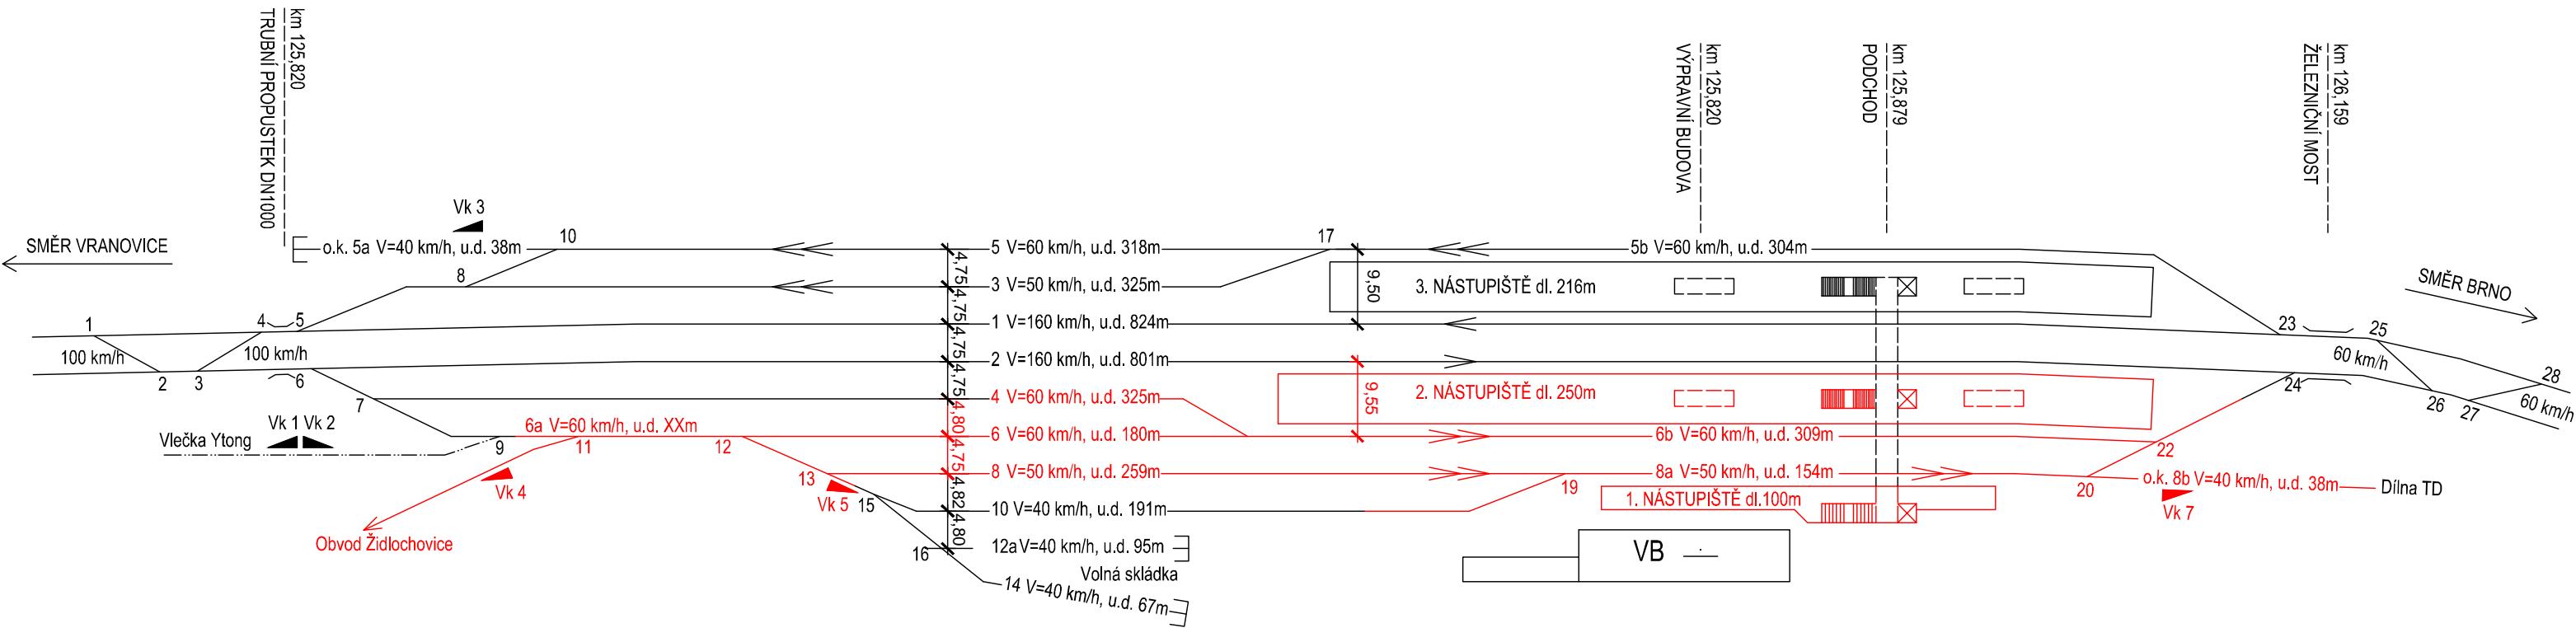



DOPRAVNÍ SCHÉMA ŽST. HRUŠOVANY U BRNA

NÁVRHOVÝ STAV - VARIANTA A

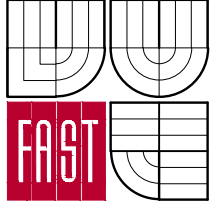

	VYSOKÉ UČENÍ TECHNICKÉ V BRNĚ – FAKULTA STAVEBNÍ STUDIJNÍ OBOR KONSTRUKCE A DOPRAVNÍ STAVBY ÚSTAV ŽELEZNIČNÍCH KONSTRUKCÍ A STAVEB Adresa: Veveří 331/95, 602 00 Brno	
	DIPLOMOVÁ PRÁCE	
VYPRACOVAL: Bc. MICHAELA JEČMÍNKOVÁ 	VEDOUCÍ PRÁCE: Ing. MIROSLAVA HRUZÍKOVÁ, Ph.D.	ŠKOLNÍ ROK: 2013/2014
NÁZEV PRÁCE: REKONSTRUKCE ŽST. HRUŠOVANY U BRNA		DATUM : 1/14
		FORMÁT : 3 A4
PŘÍLOHA: DOPRAVNÍ SCHÉMA – NÁVRHOVÝ STAV		MĚŘÍTKO :
		VARIANTA Č. PŘÍLOHY: A 1