



DOPRAVNÍ SCHÉMA ŽST. HRUŠOVANY U BRNA


NÁVRHOVÝ STAV - VARIANTA B

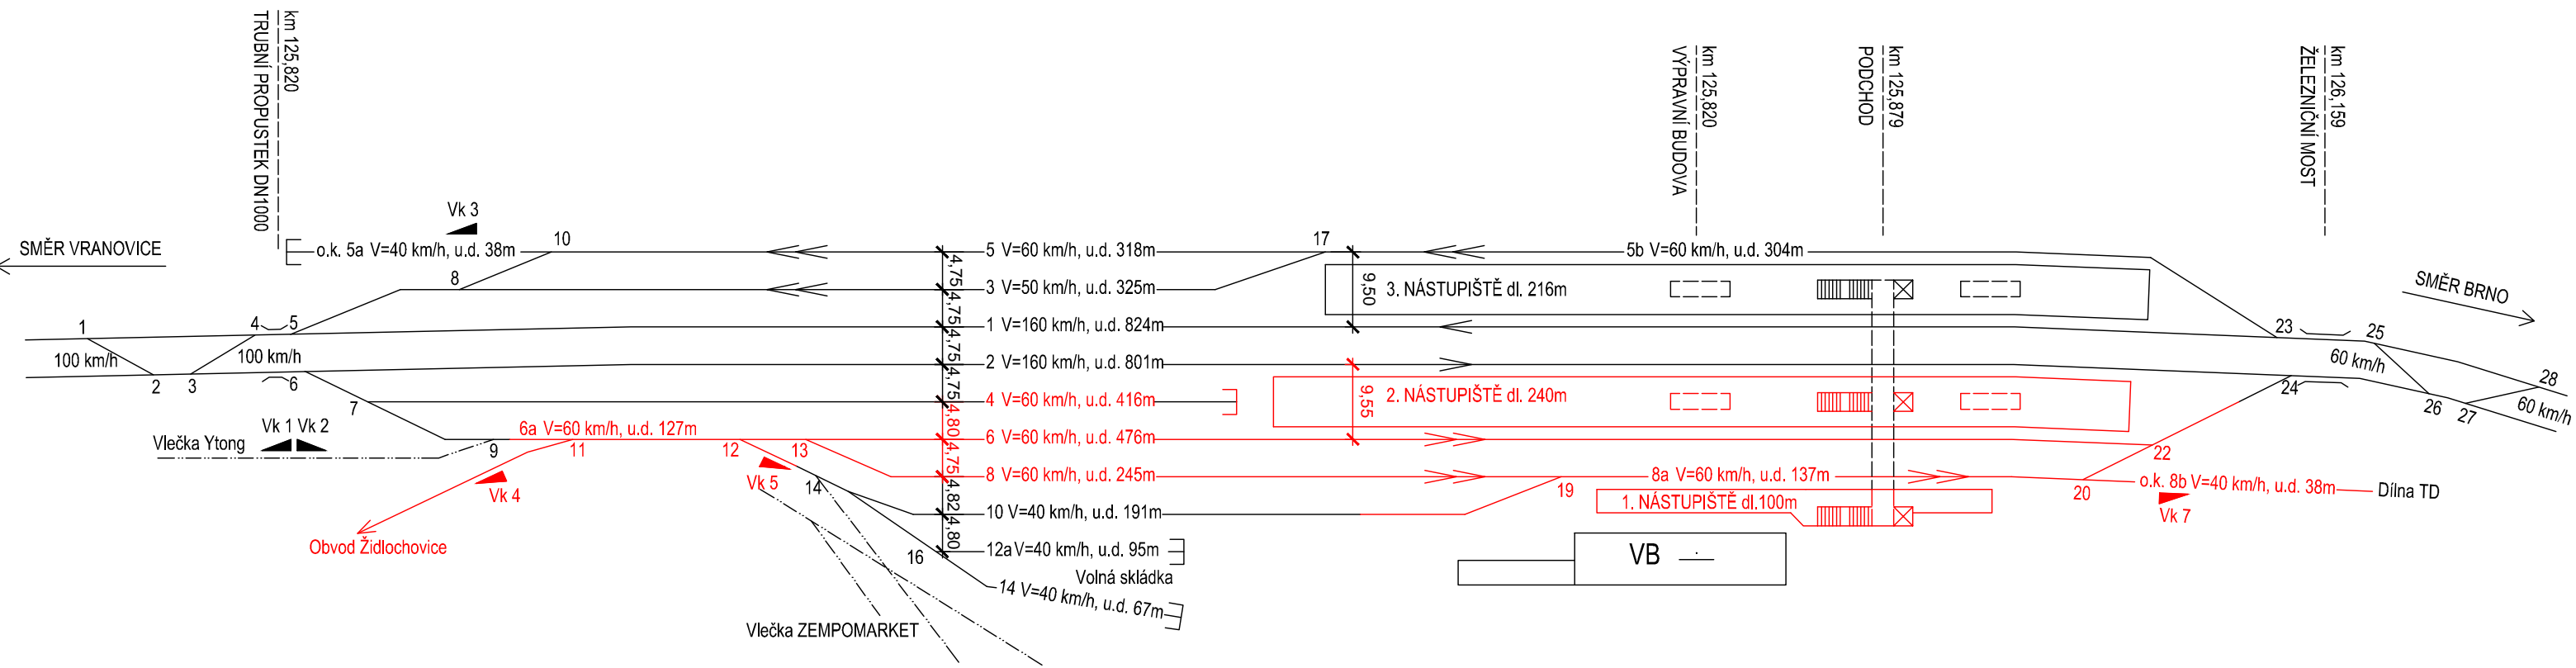

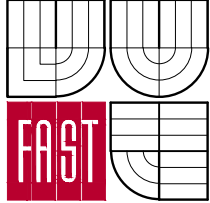

VYSOKÉ UČENÍ TECHNICKÉ V BRNĚ – FAKULTA STAVEBNÍ
STUDIJNÍ OBOR KONSTRUKCE A DOPRAVNÍ STAVBY
ÚSTAV ŽELEZNIČNÍCH KONSTRUKCÍ A STAVEB
Adresa: Veveří 331/95, 602 00 Brno

DIPLOMOVÁ PRÁCE

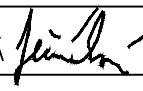VYPRACOVAL: Bc. MICHAELA JEČMÍNKOVÁ 	VEDOUcí PRÁCE: Ing. MIROSLAVA HRUŽÍKOVÁ, Ph.D.	ŠKOLNÍ ROK: 2013/2014
NÁZEV PRÁCE: REKONSTRUKCE ŽST. HRUŠOVANY U BRNA		DATUM : 1/14
		FORMÁT : 3 A4
		MĚŘÍTKO :
PŘÍLOHA: DOPRAVNÍ SCHÉMA – NÁVRHOVÝ STAV	VARIANTA B	Č. PŘÍLOHY: 1