
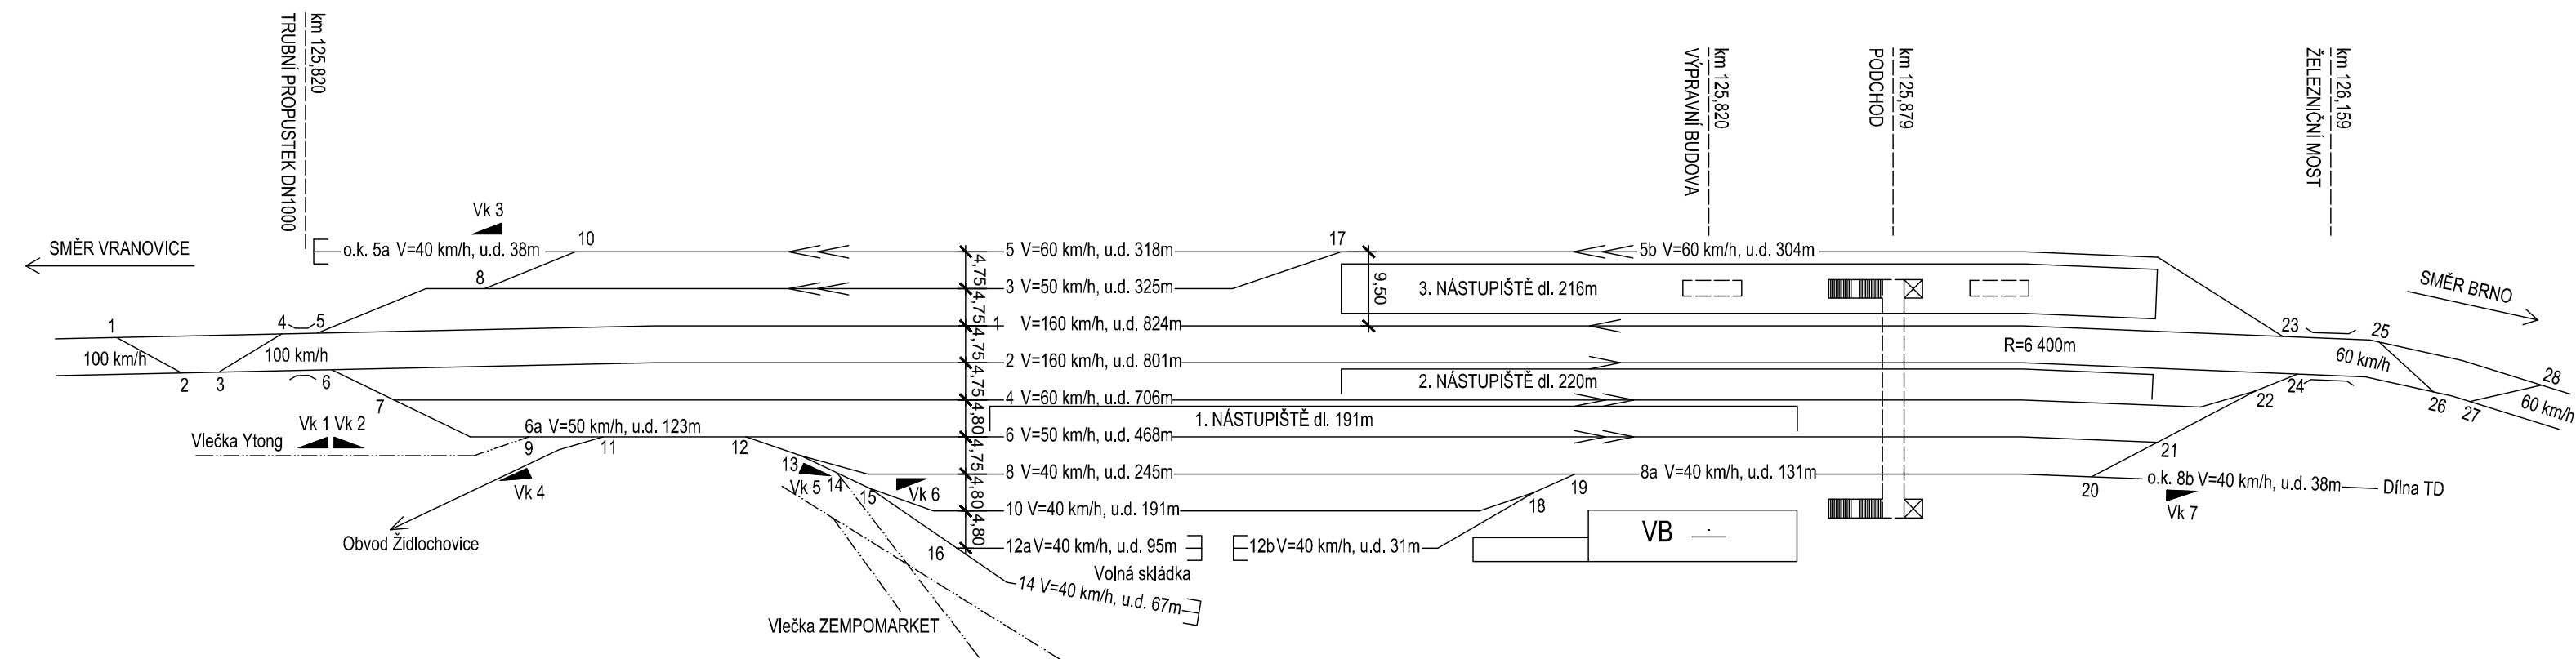
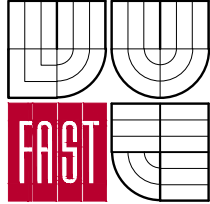


DOPRAVNÍ SCHÉMA ŽST. HRUŠOVANY U BRNA

STÁVAJÍCÍ STAV

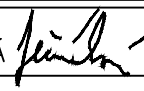

	VYSOKÉ UČENÍ TECHNICKÉ V BRNĚ – FAKULTA STAVEBNÍ STUDIJNÍ OBOR KONSTRUKCE A DOPRAVNÍ STAVBY ÚSTAV ŽELEZNIČNÍCH KONSTRUKCÍ A STAVEB Adresa: Veveří 331/95, 602 00 Brno		
	DIPLOMOVÁ PRÁCE		
	VYPRACOVAL: Bc. MICHAELA JEČMÍNKOVÁ 	VEDOUcí PRÁCE: Ing. MIROSLAVA HRUZÍKOVÁ, Ph.D.	ŠKOLNÍ ROK: 2013/2014
	NÁZEV PRÁCE: REKONSTRUKCE ŽST. HRUŠOVANY U BRNA		DATUM : 1/14 FORMÁT : 3 A4 MĚŘÍTKO :
PŘÍLOHA: DOPRAVNÍ SCHÉMA – STÁVAJÍCÍ STAV		VARIANTA S	Č. PŘÍLOHY: 1