

PODÉLNÝ ŘEZ
M 1:2000/200

NAPOJENÍ TRATĚ HRUŠOVANY
U BRNA - ŽIDLOCHOVICE

DRUH POZEMKU
KATASTRÁLNÍ ÚZEMÍ
KRAJ

DŘÁŽNÍ POZEMEK
HRUŠOVANY U BRNA
JIHOMORAVSKÝ KRAJ

BRNO
←

PARAMETRY ZAKRUŽOVACÍCH OBLOUKŮ

Rv=2000m
tz=12,580m
yv=0,040m

Rv=2000m
tz=0,275m
yv=0,000m

NIVELETA KOLEJE - NOVÝ STAV
NIVELETA KOLEJE -STÁVAJÍCÍ STAV

ŽIDLOCHOVICE
→

ROZDÍLY VÝŠEK TK

NIVELETA TK - NOVÝ STAV


NIVELETA TK - STÁVAJÍCÍ STAV

SROVNÁVACÍ ROVINA

STANIČENÍ

SKLONOVÉ POMĚRY

SMĚROVÉ POMĚRY

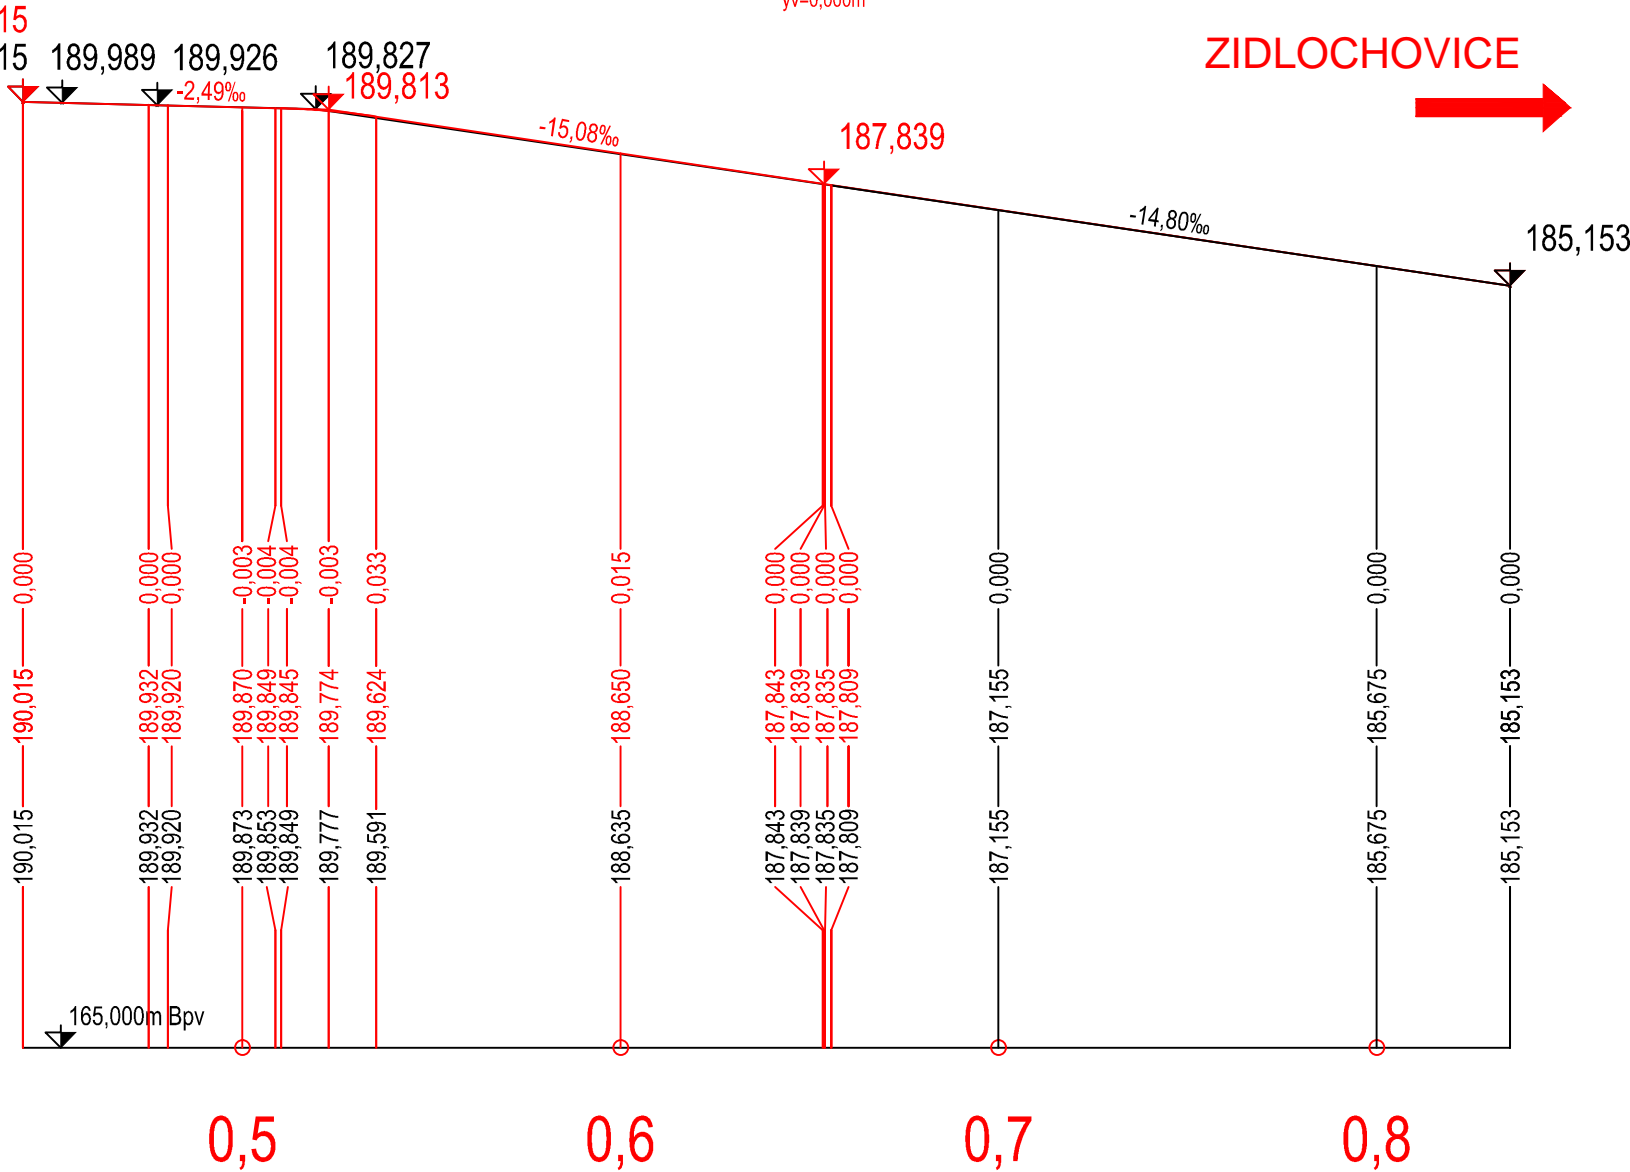

VÝŠKOVÝ SYSTÉM BPV

	VYSOKÉ UČENÍ TECHNICKÉ V BRNĚ – FAKULTA STAVEBNÍ STUDIJNÍ OBOR KONSTRUKCE A DOPRAVNÍ STAVBY ÚSTAV ŽELEZNIČNÍCH KONSTRUKCÍ A STAVEB Adresa: Veveří 331/95, 602 00 Brno	
	DIPLOMOVÁ PRÁCE	
VYPRACOVAL: Bc. MICHAELA JEČMÍNKOVÁ NÁZEV PRÁCE: REKONSTRUKCE ŽST. HRUŠOVANY U BRNA PŘÍLOHA: PODÉLNÝ PROFIL NAPOJENÍ TRATĚ HRUŠOVANY–ŽIDLOCHOVICE	VEDOUČÍ PRÁCE: Ing. MIROSLAVA HRUŽÍKOVÁ, Ph.D. NÁZEV PRÁCE: REKONSTRUKCE ŽST. HRUŠOVANY U BRNA PŘÍLOHA: PODÉLNÝ PROFIL NAPOJENÍ TRATĚ HRUŠOVANY–ŽIDLOCHOVICE	ŠKOLNÍ ROK: 2013/2014
		DATUM : 1/14
		FORMÁT : 3 A4
		MĚŘITKO : 1:2000/200
		VARIANTA : A Č. PŘÍLOHY: 4.2