



Výkres detailov M1:5


Montážny spoj horného pasu pozdĺžneho väzníku. SHS90/90/5

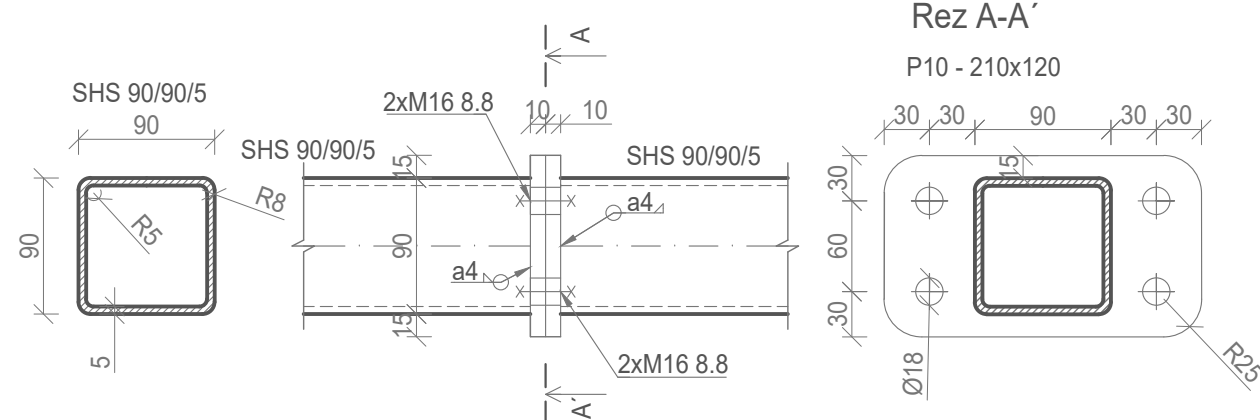


Montážny spoj horného pasu priečneho väzníku. SHS80/80/5

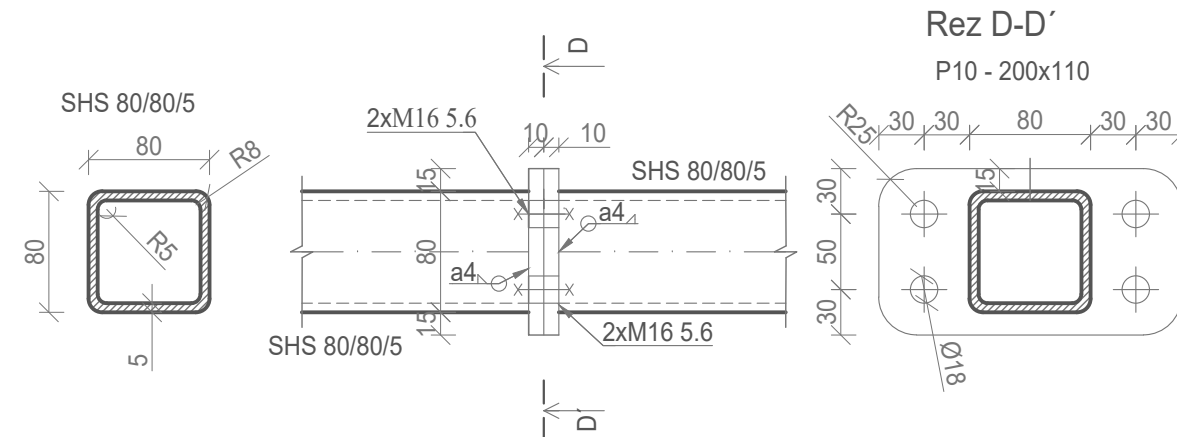


Prípoj diagonál a zvislice na horný pás väzníka G (pozďížny) (KT)

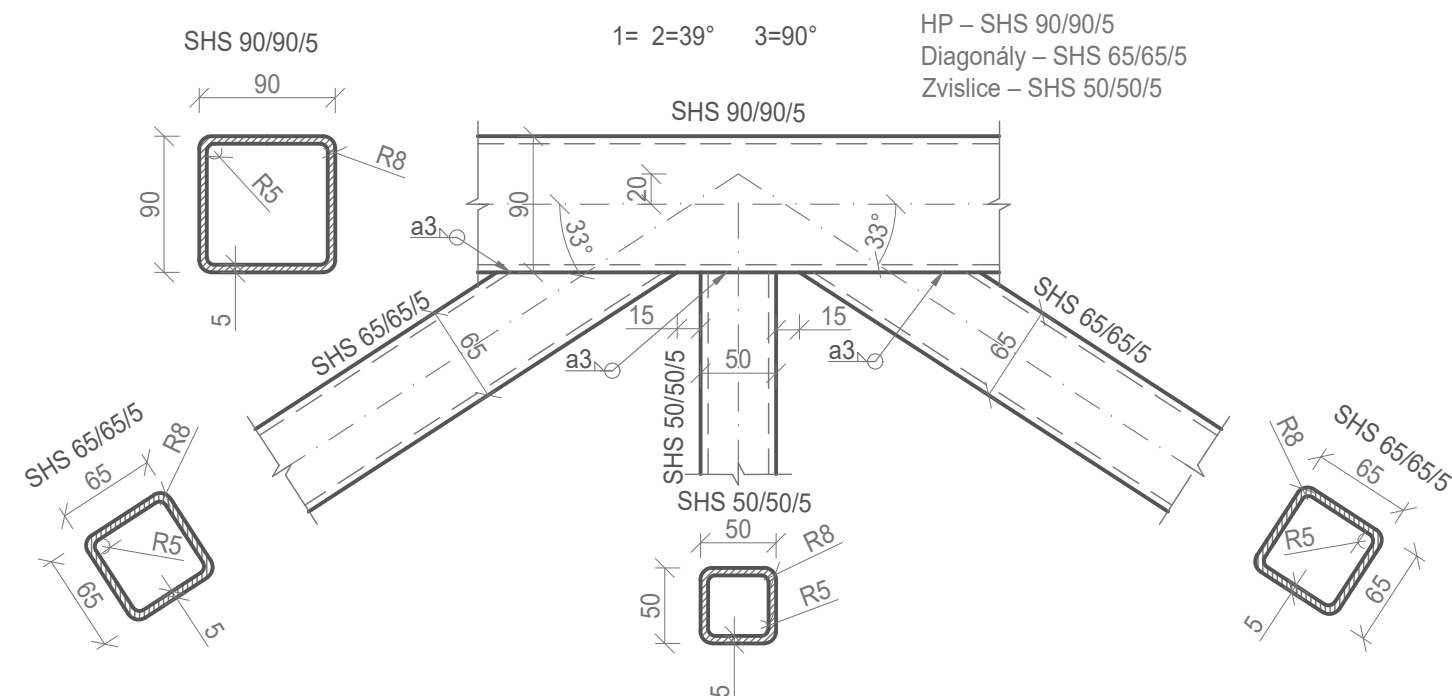


Montážny spoj dolného pas pozdĺžneho väzníku. SHS140/140/8

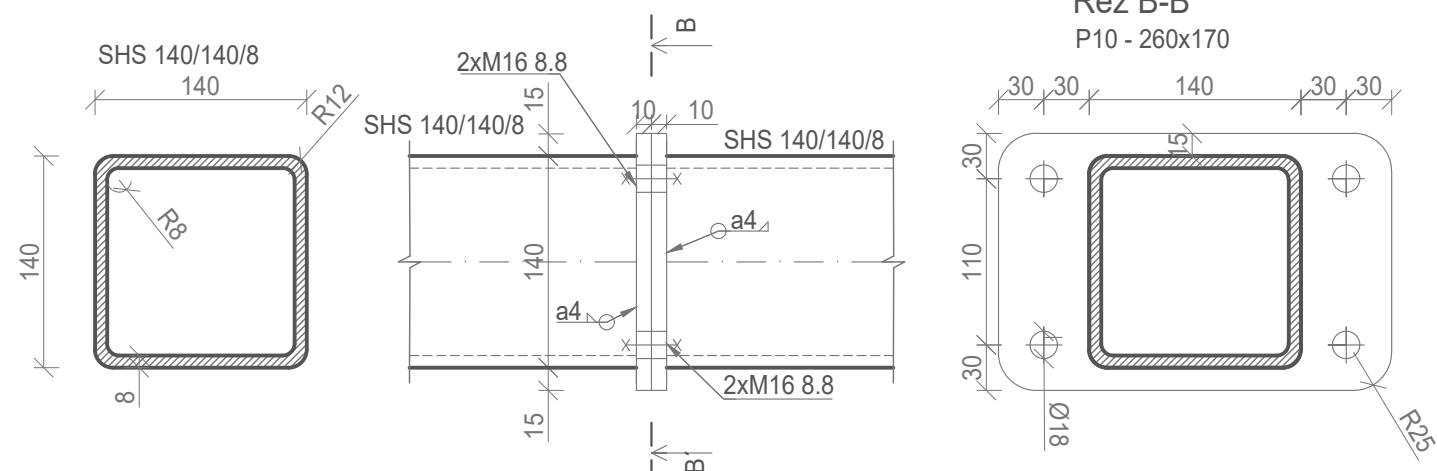


Montážny spoj dolného pas priečného väzníku. SHS140/140/6

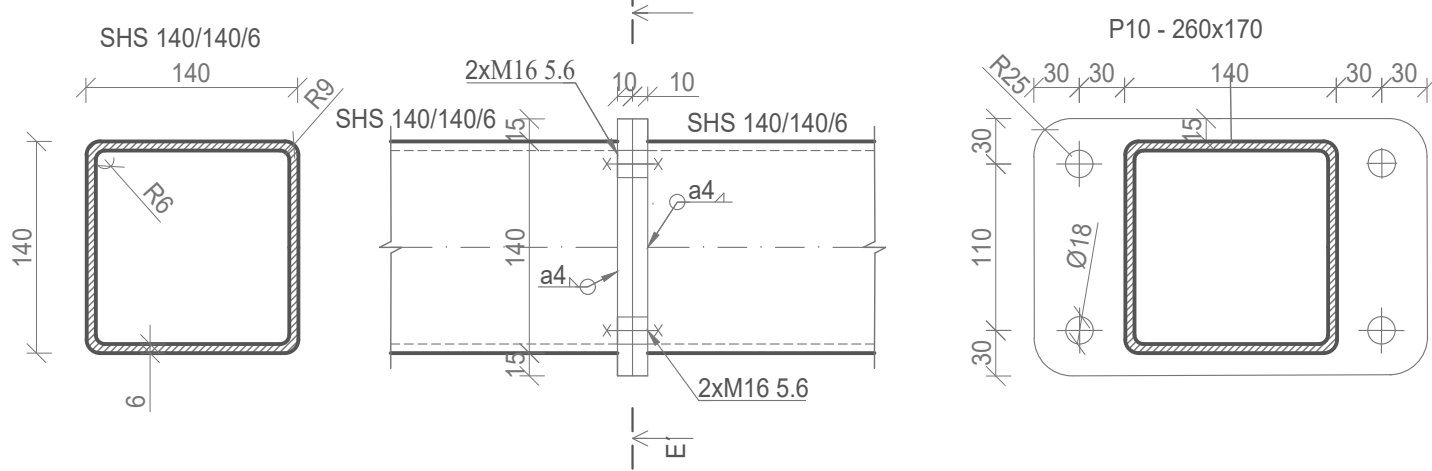


Prípoj diagonál a zvislice na horný pás väzníka G (priečny) (KT)

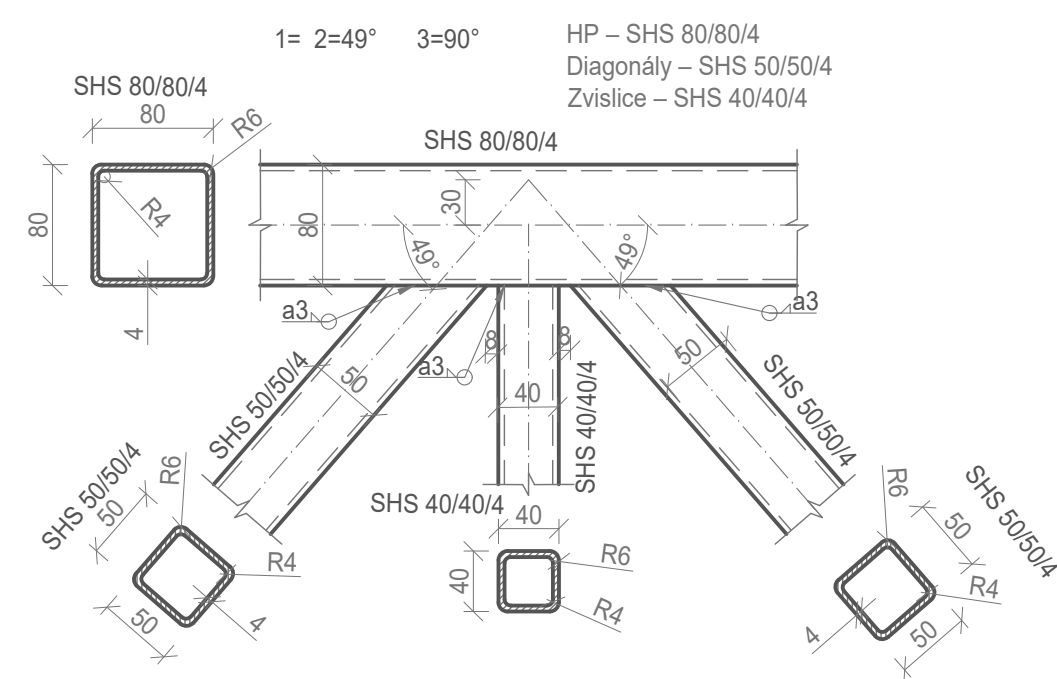


Montážny spoj diagonály pozdĺžneho väzníku. SHS65/65/8

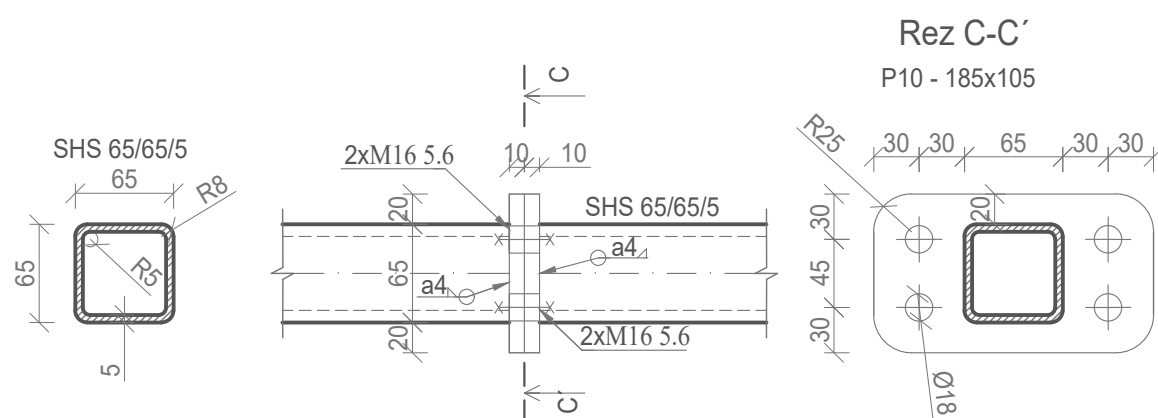


Montážny spoj diagonály priečneho väzníku. SHS50/50/4

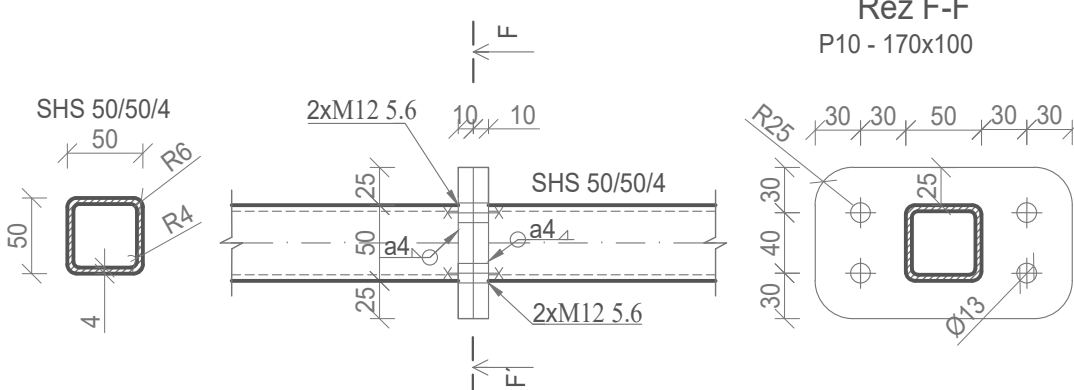


Pripoj priečného väzníku na pozdĺžny väzník

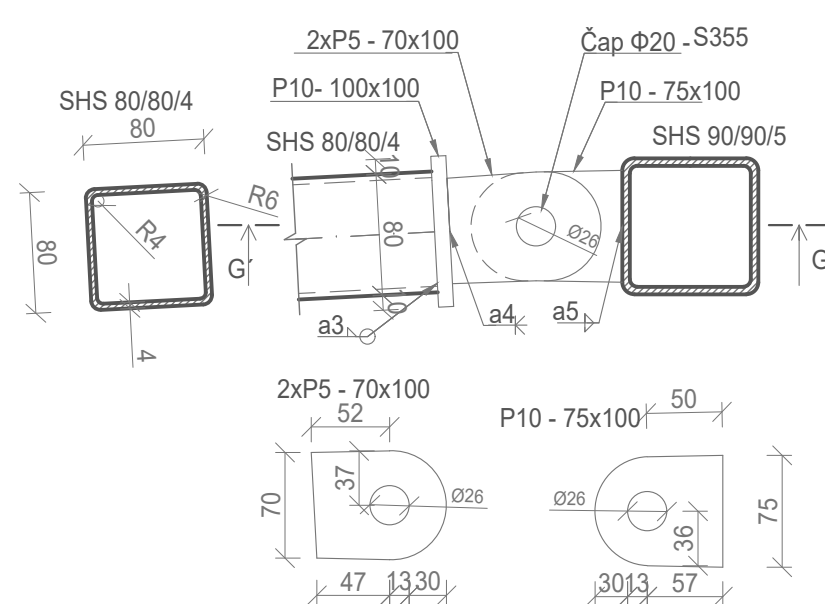


Prípoj diagonál a zvislice na dolný pás väzníka (pozdižny) (KT)

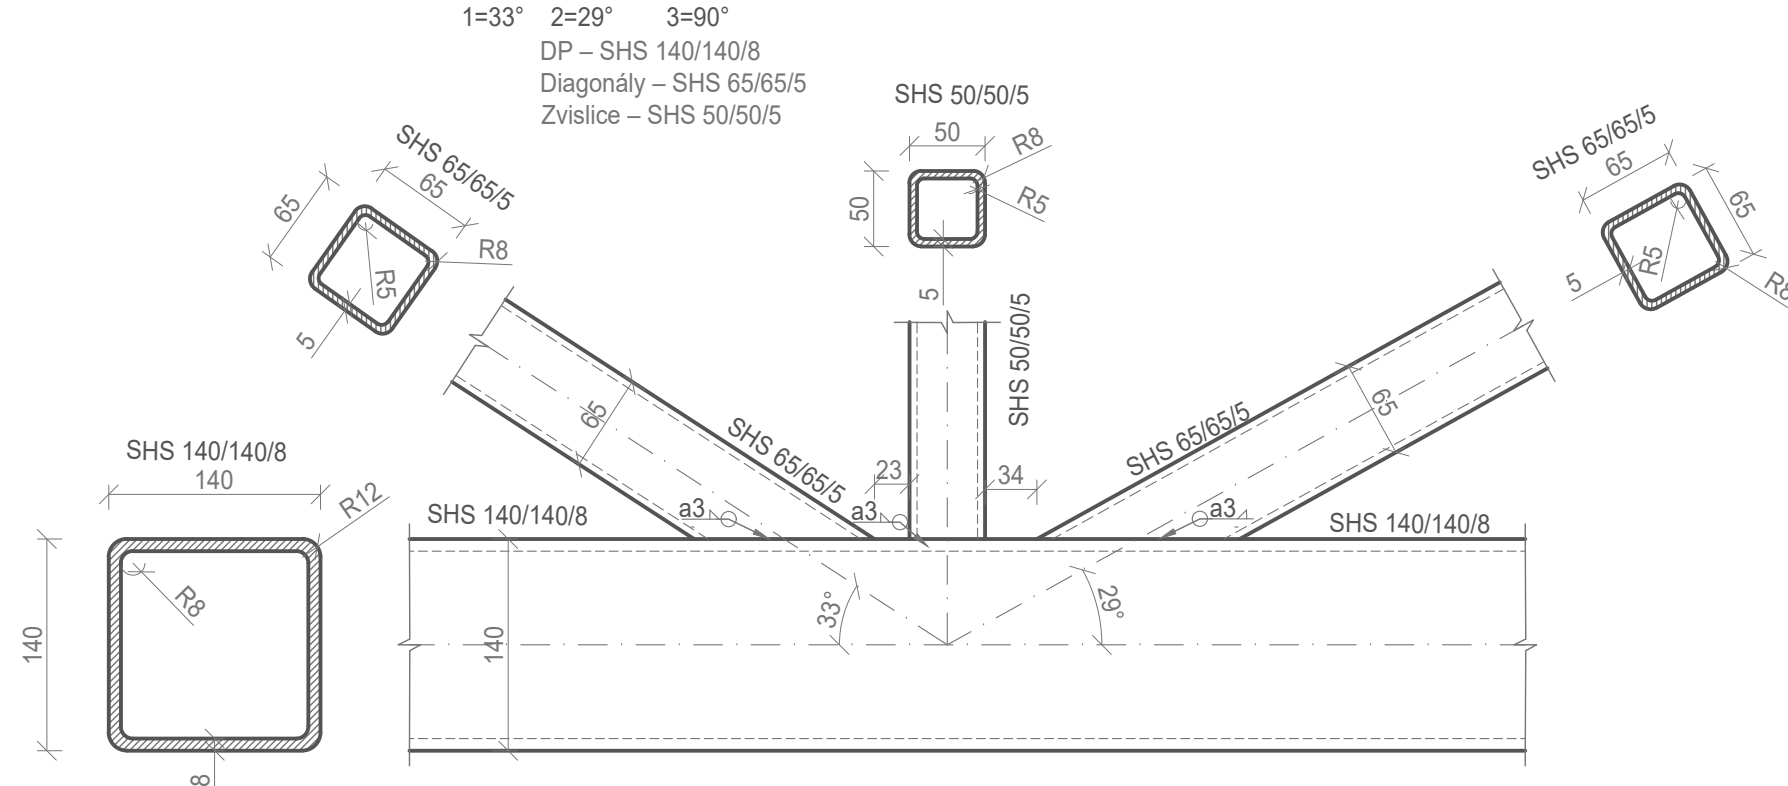

Prípoj diagonál a zvislice na dolný pás väzníka G (priečny) (KT)

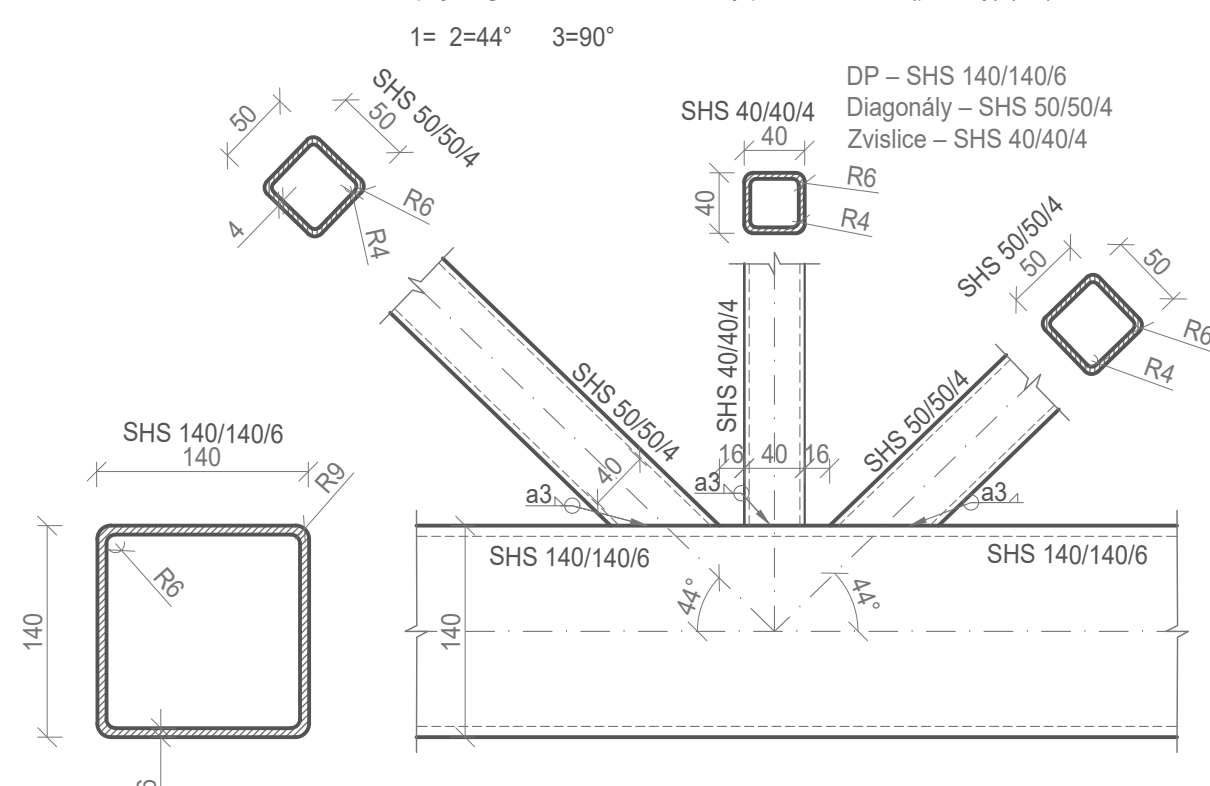

Rez G-G

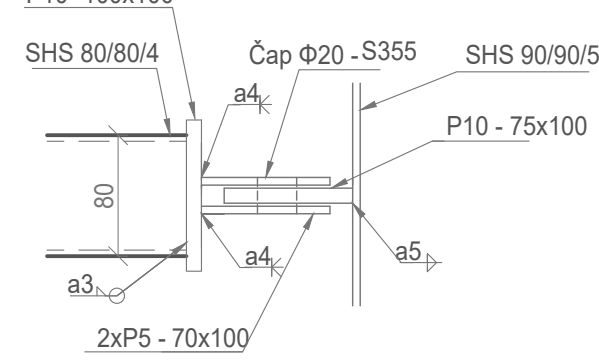

MATERIÁL:

DRUH POUŽITEJ OCELE: S235 S355

STYČNÍKOVÉ PLECHY: S235

PEVNOSTNÉ TRIEDY POUŽITÝCH SKRUTIEK: 5,6,8,8

TYPY SKRUTIEK: Ø24 mm, Ø16 mm, Ø12 mm,

OTVORY PRE VRTANIE SKRUTIEK: Ø26 mm, Ø18 mm, Ø13 mm

POZNÁMKY:

POVRCHOVÁ ÚBRANA OCEŤOVÝCH BRVÍKOV: 80µEm SikacoF

Steel Protect VHS Rapid

NAVRHNUTÉ PODĽA ČSN EN 1993 - 1

1	2	

Student	Bc. Peter Ša
---------	--------------

Student	Ing. Milan Pitar, Ph.D.	<div><div><div></div></div><div>VYSOKÉ UČENÍ TECHNICKÉ FAKULTA STAVEBNÍ VERBNE</div></div>	Ústav kovových a dřevěných konstrukcí						
Veřejná diplomová práce	Miesto stavby: Litoměřice		Veverř 331/95, 602 00 Brno						
Kraj: <u>Ústecký kraj</u>									
Název diplomové práce:									
Víceúčelová sportovní hala		<table><tr><td>DÁTUM</td><td>01/2020</td></tr><tr><td>FORMÁT</td><td>A1</td></tr><tr><td>MERITKO</td><td>1:5</td></tr></table>		DÁTUM	01/2020	FORMÁT	A1	MERITKO	1:5
DÁTUM	01/2020								
FORMÁT	A1								
MERITKO	1:5								
Název přílohy:	Vybrane konštrukčne detaily	ČÍS. SOUPRAVY	P.5.	ČÍS. PŘÍLOHY	3				