






parkování

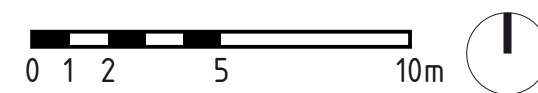


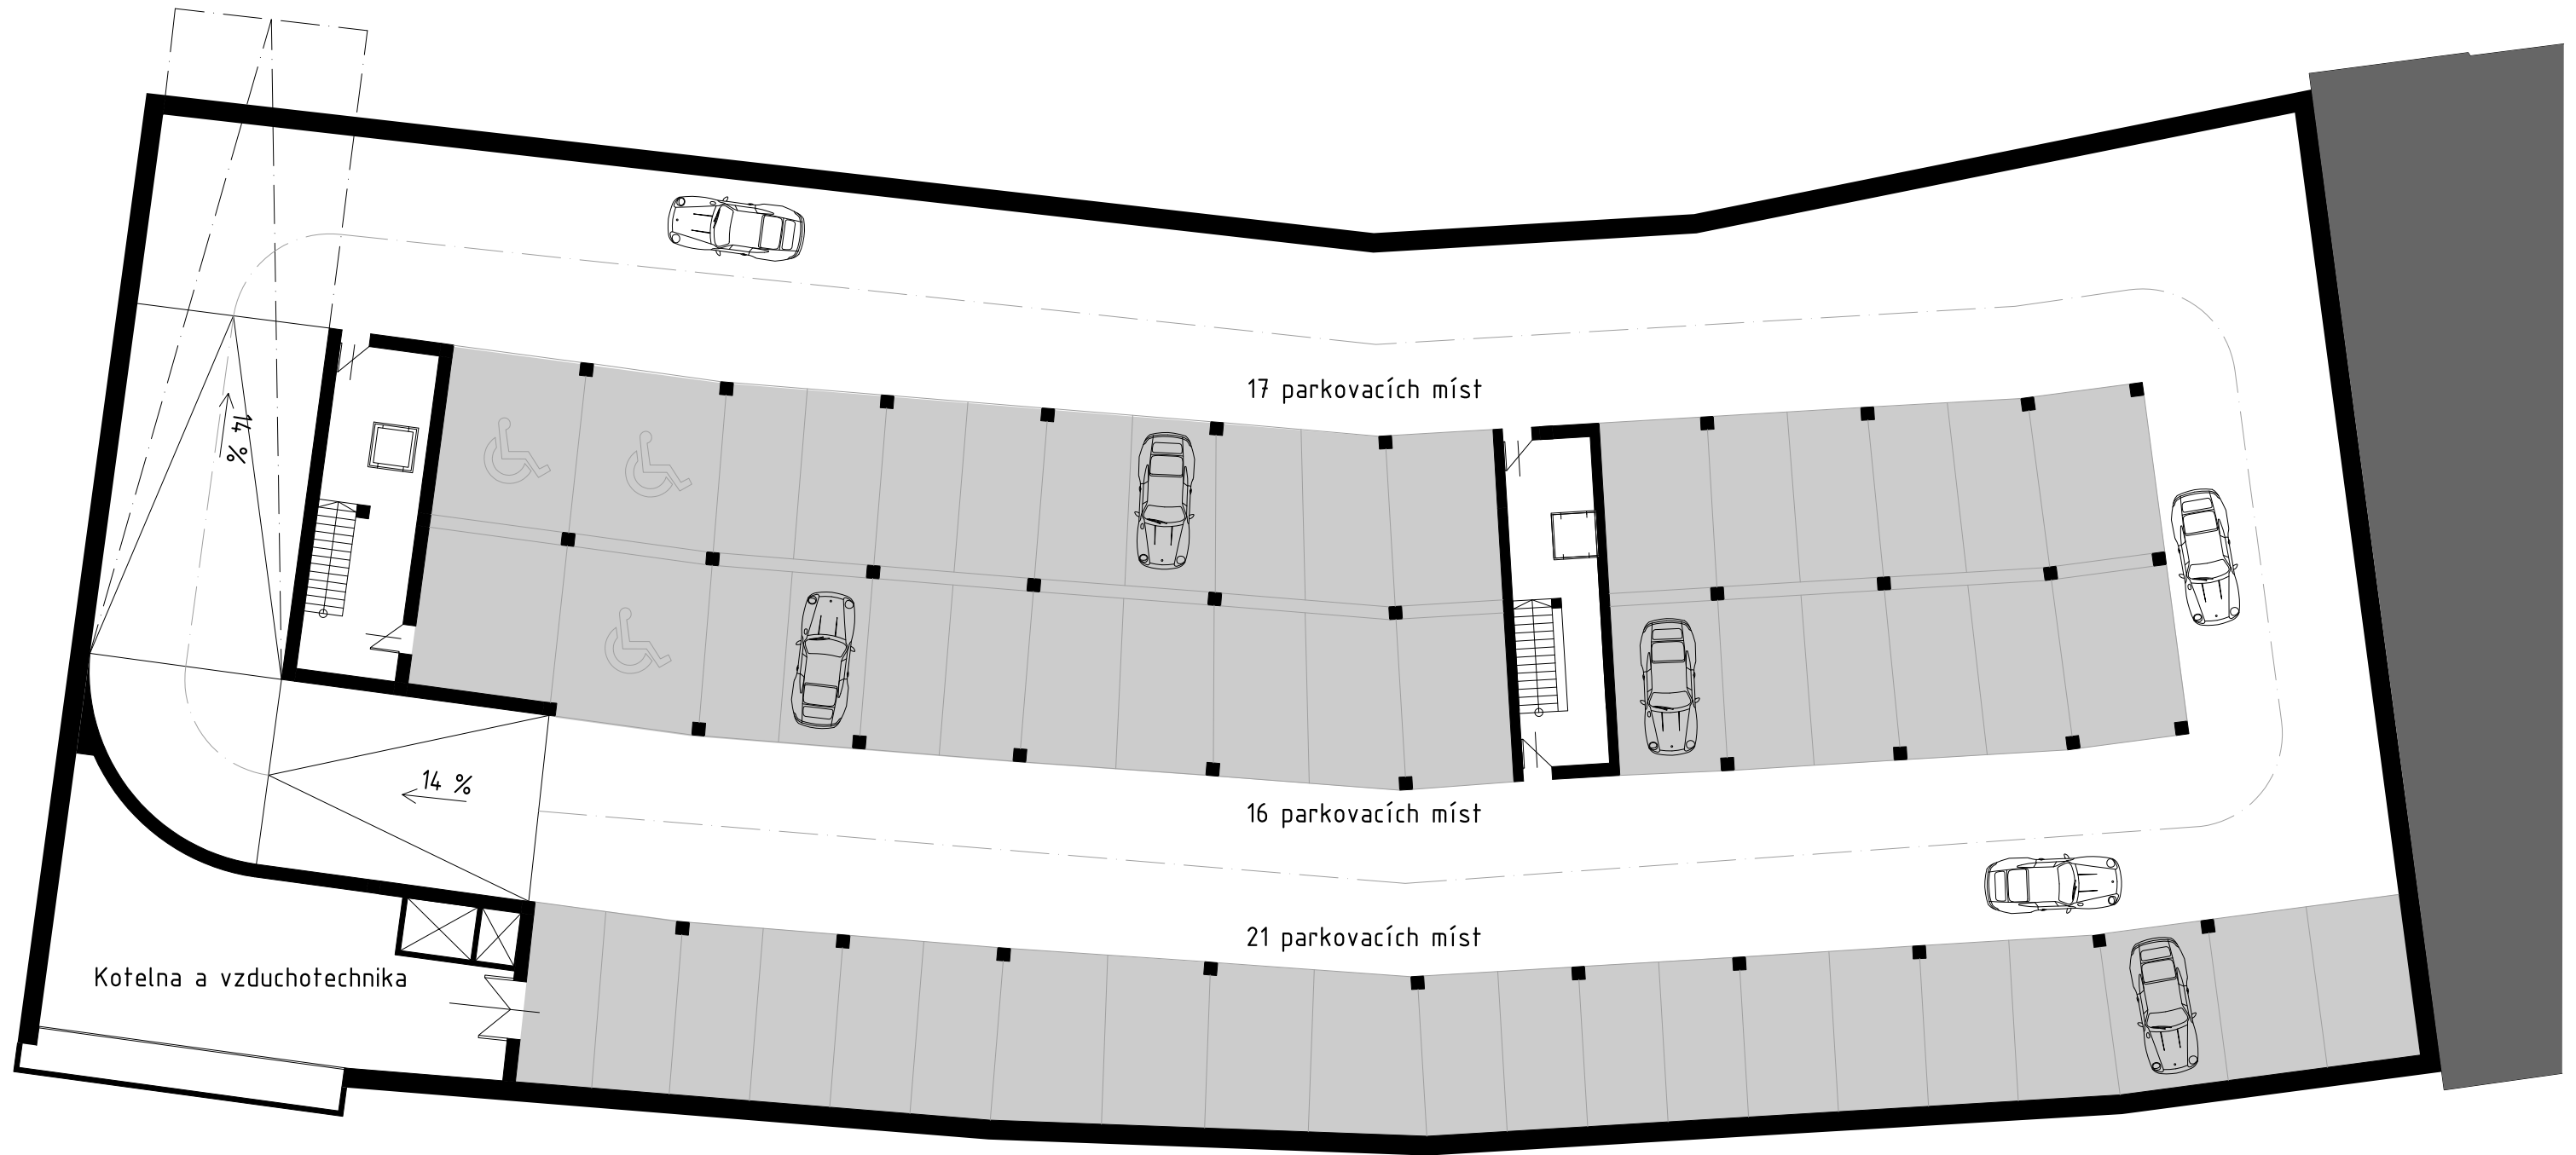

parkování

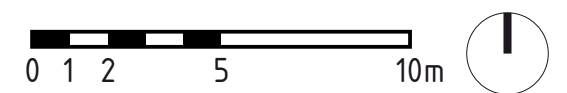





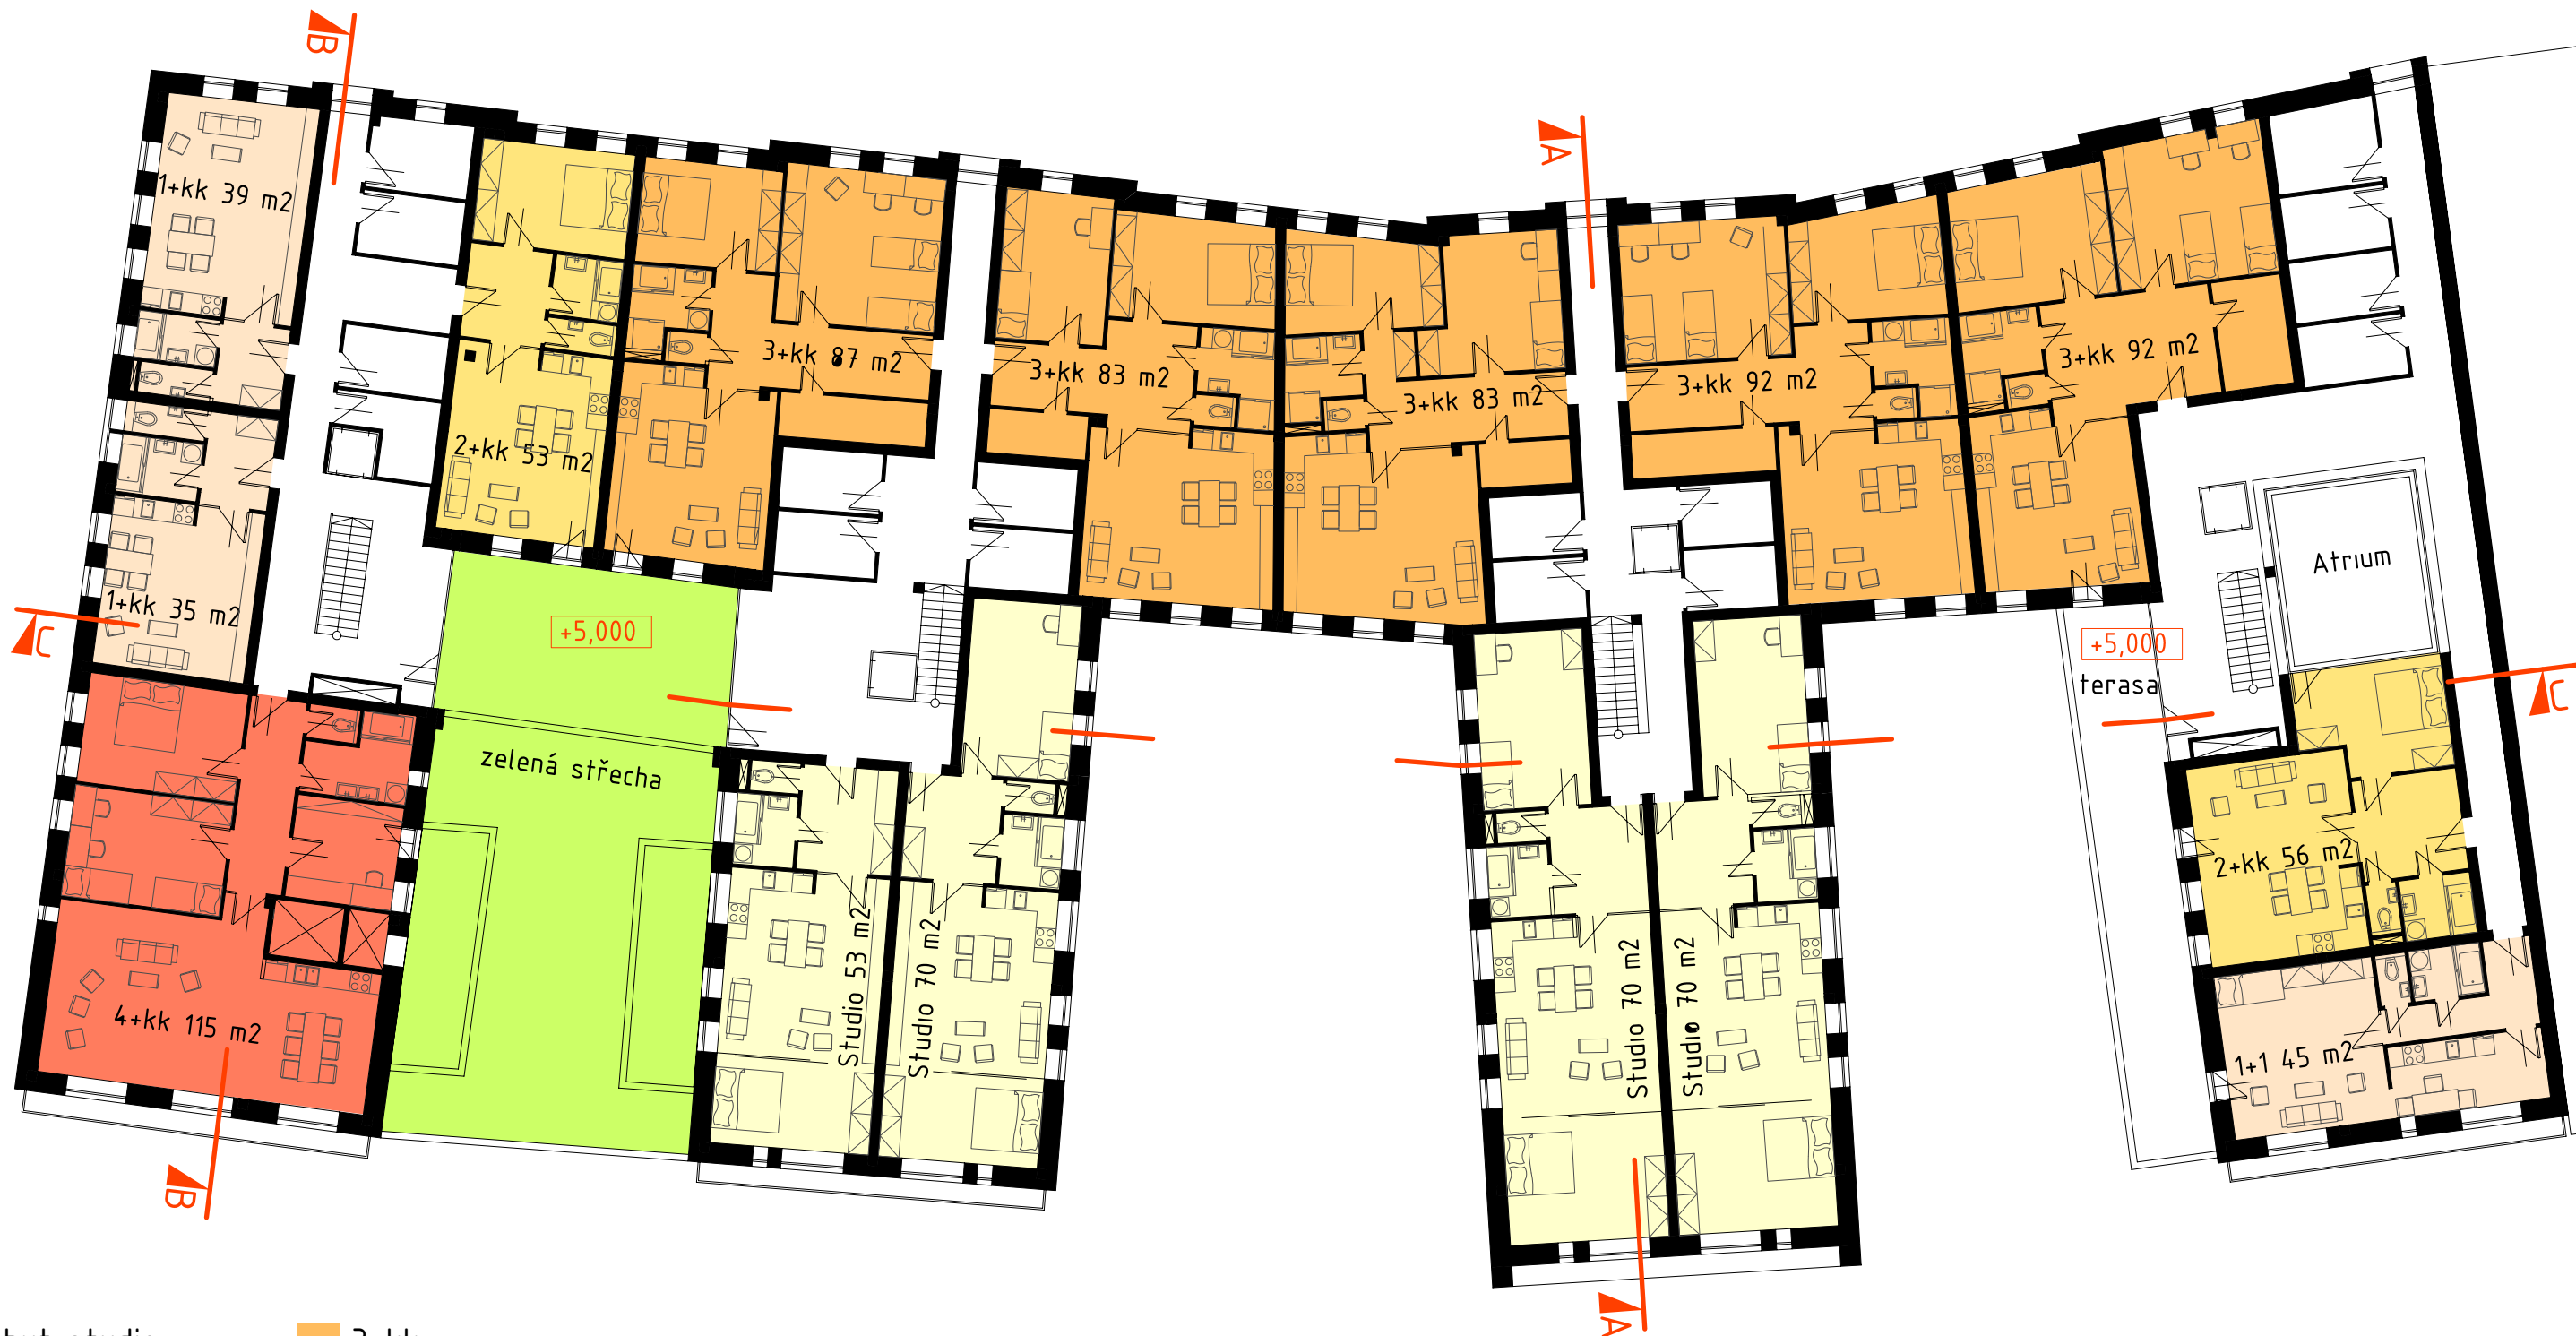





- byt studio
- 1+kk
- 3+kk
- 4+kk

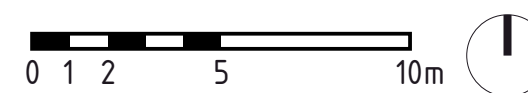


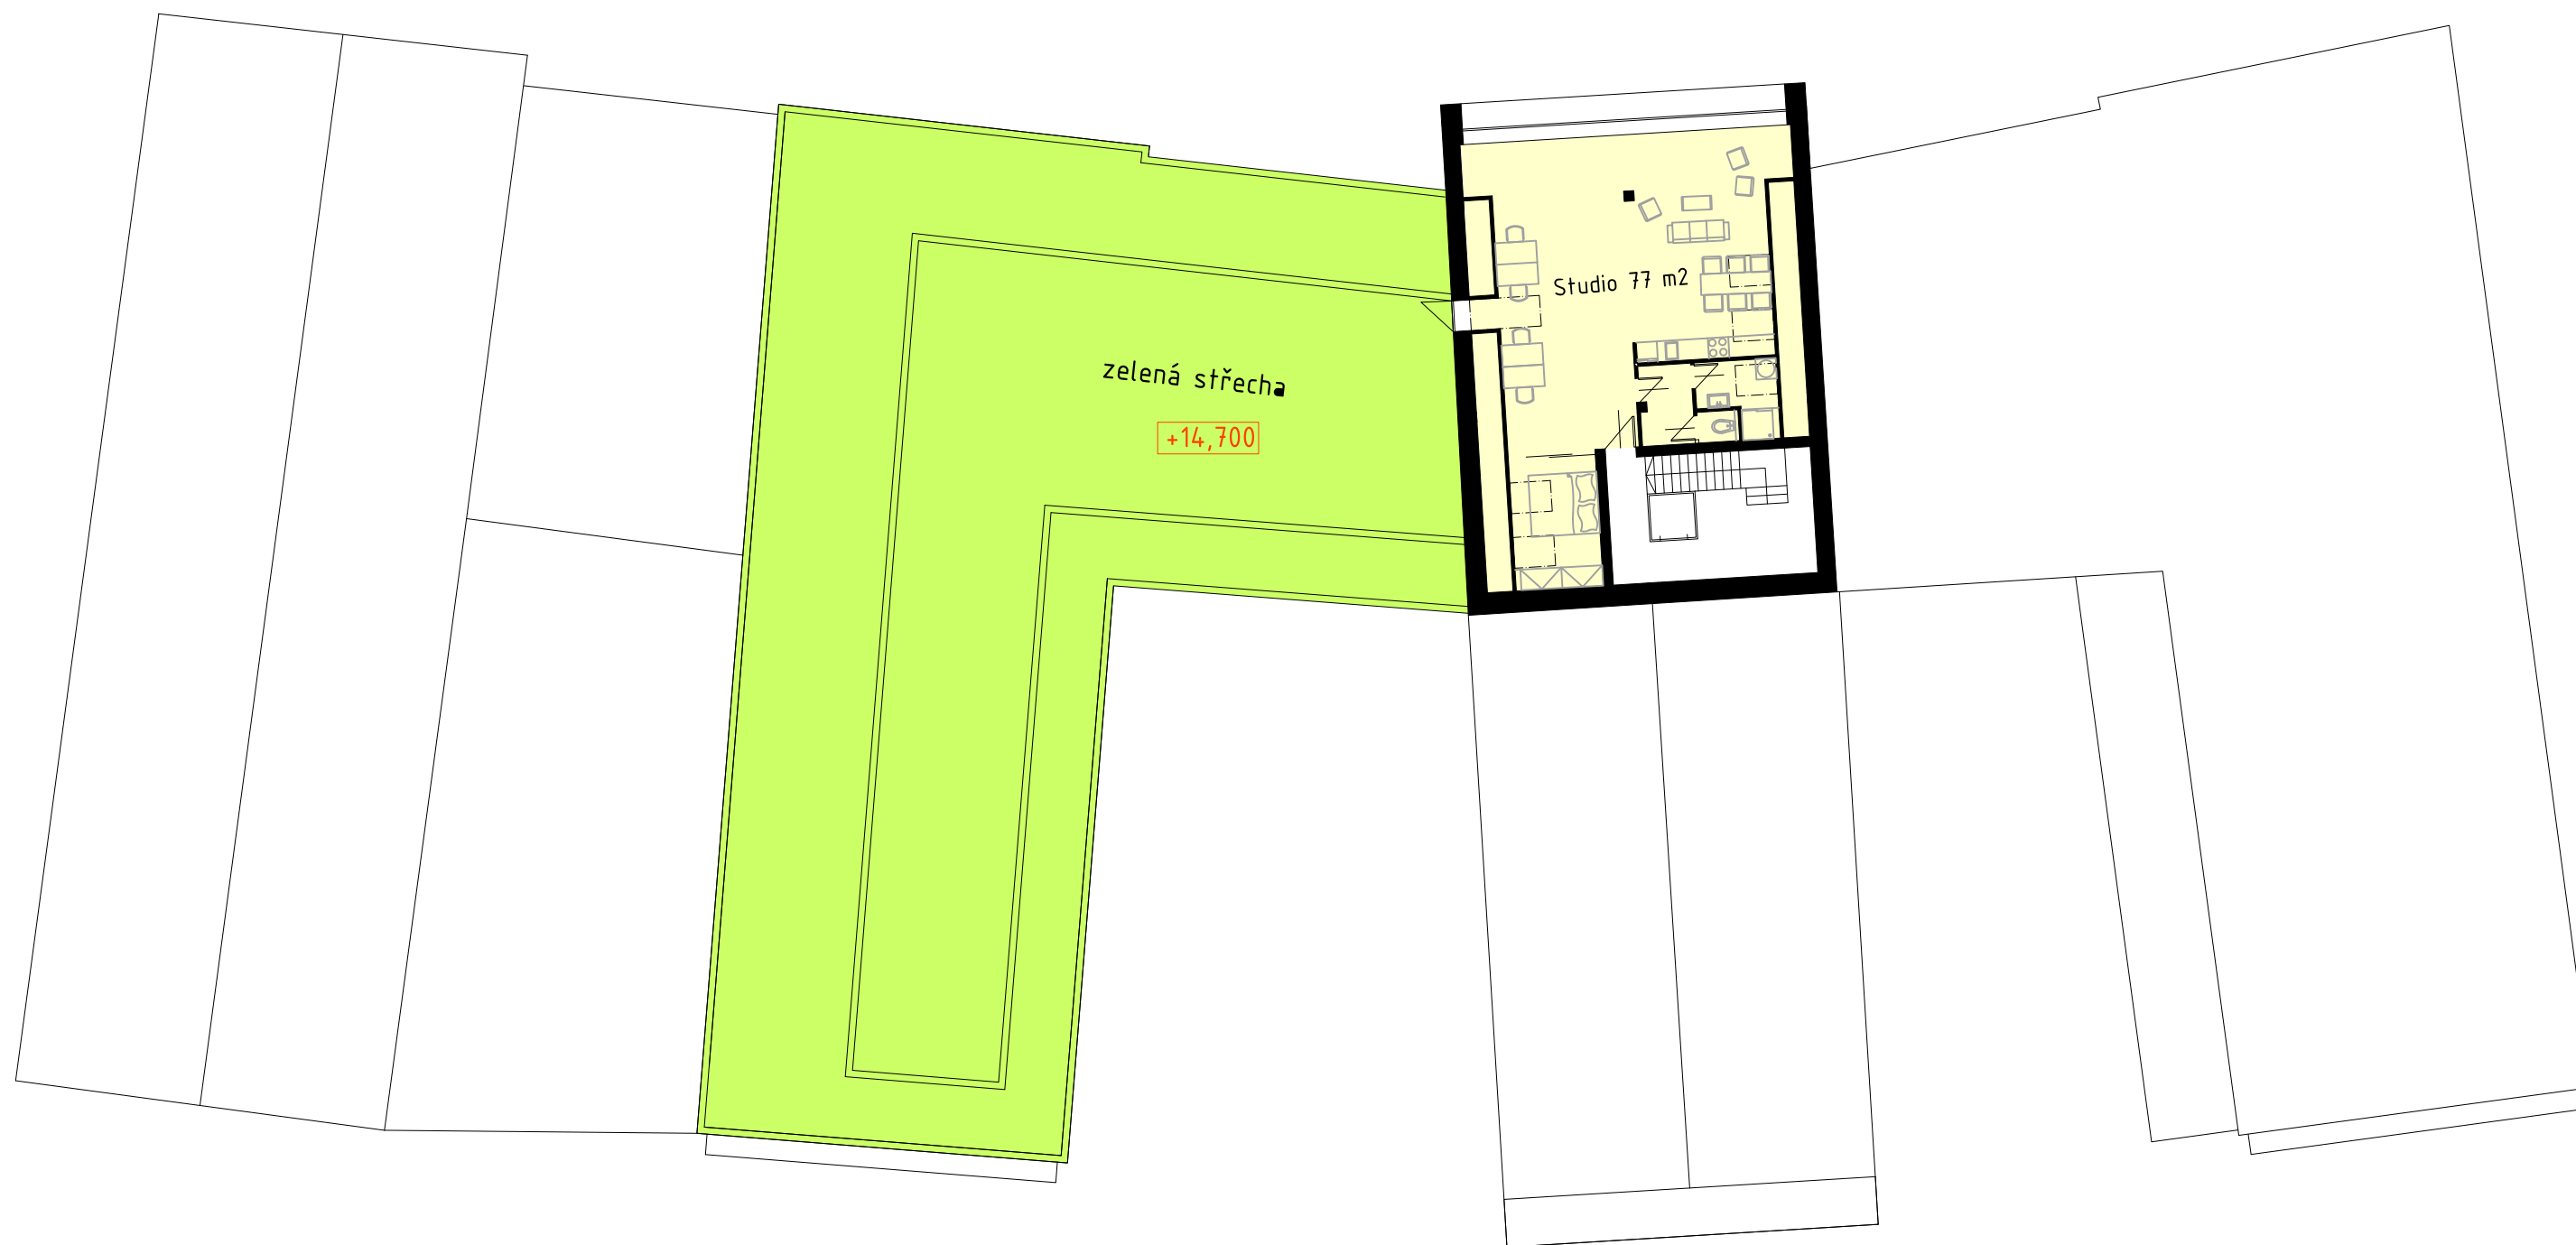


byť studio

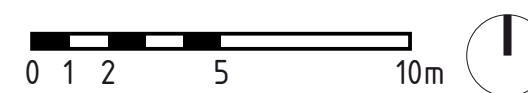

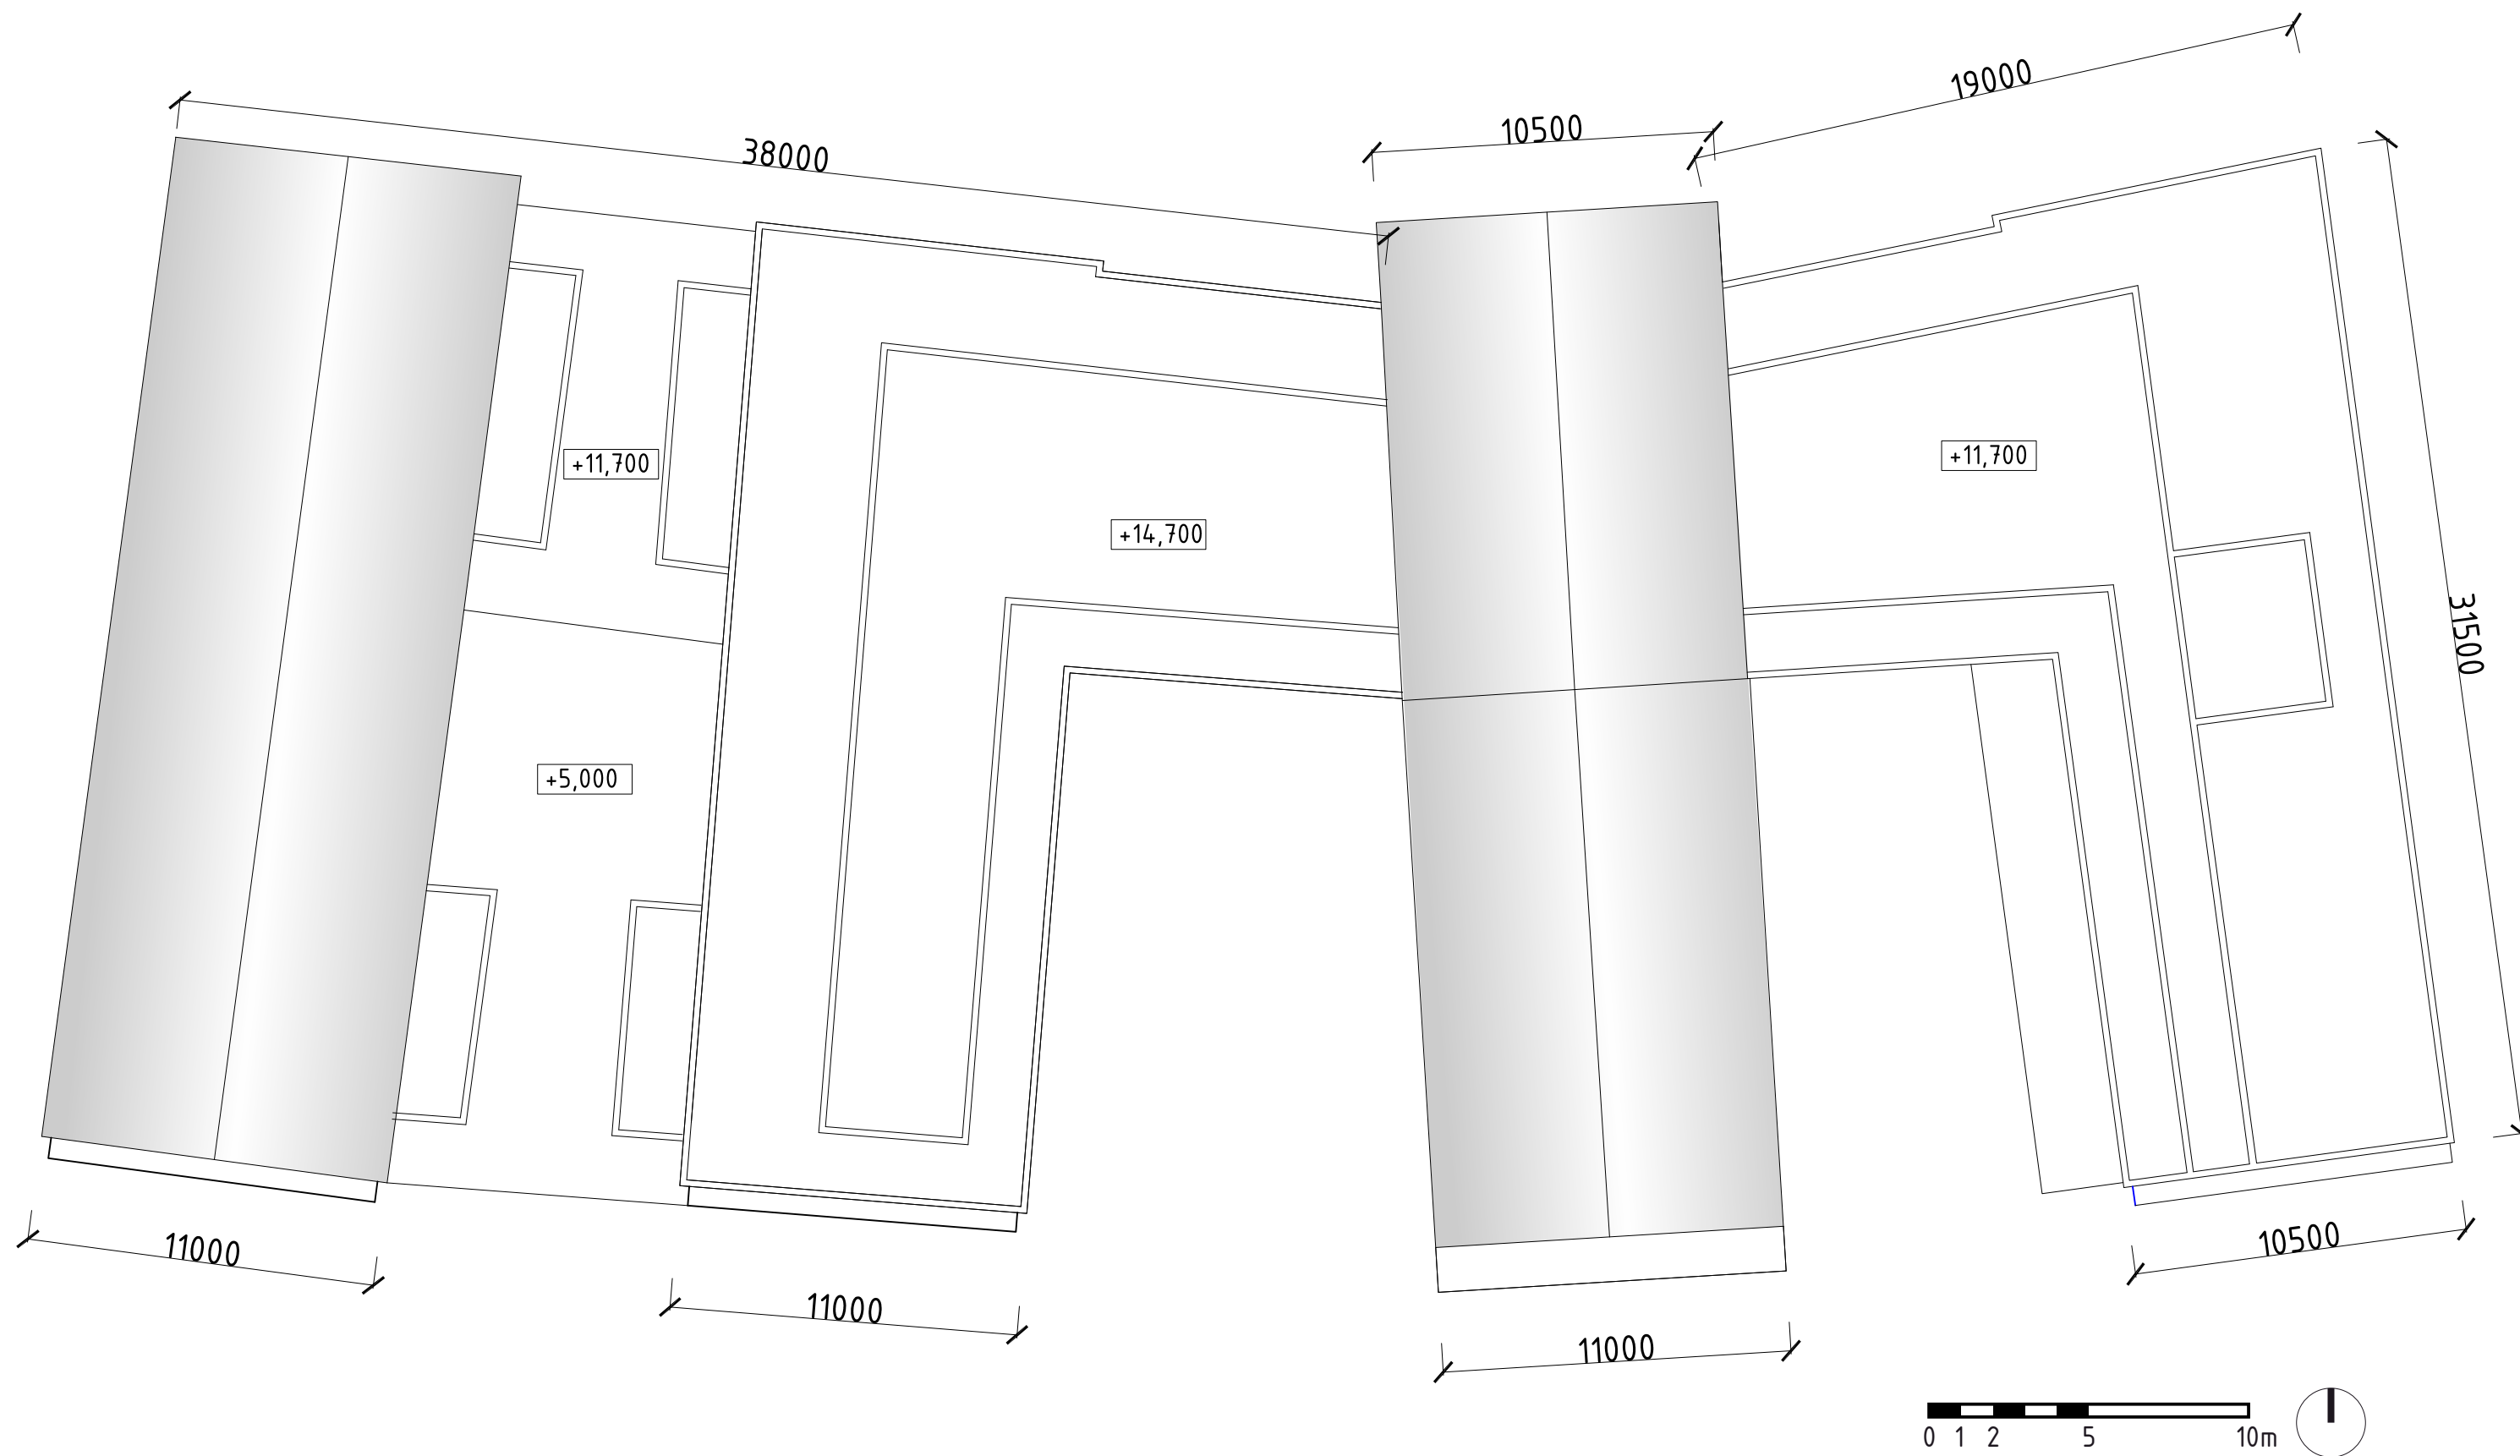

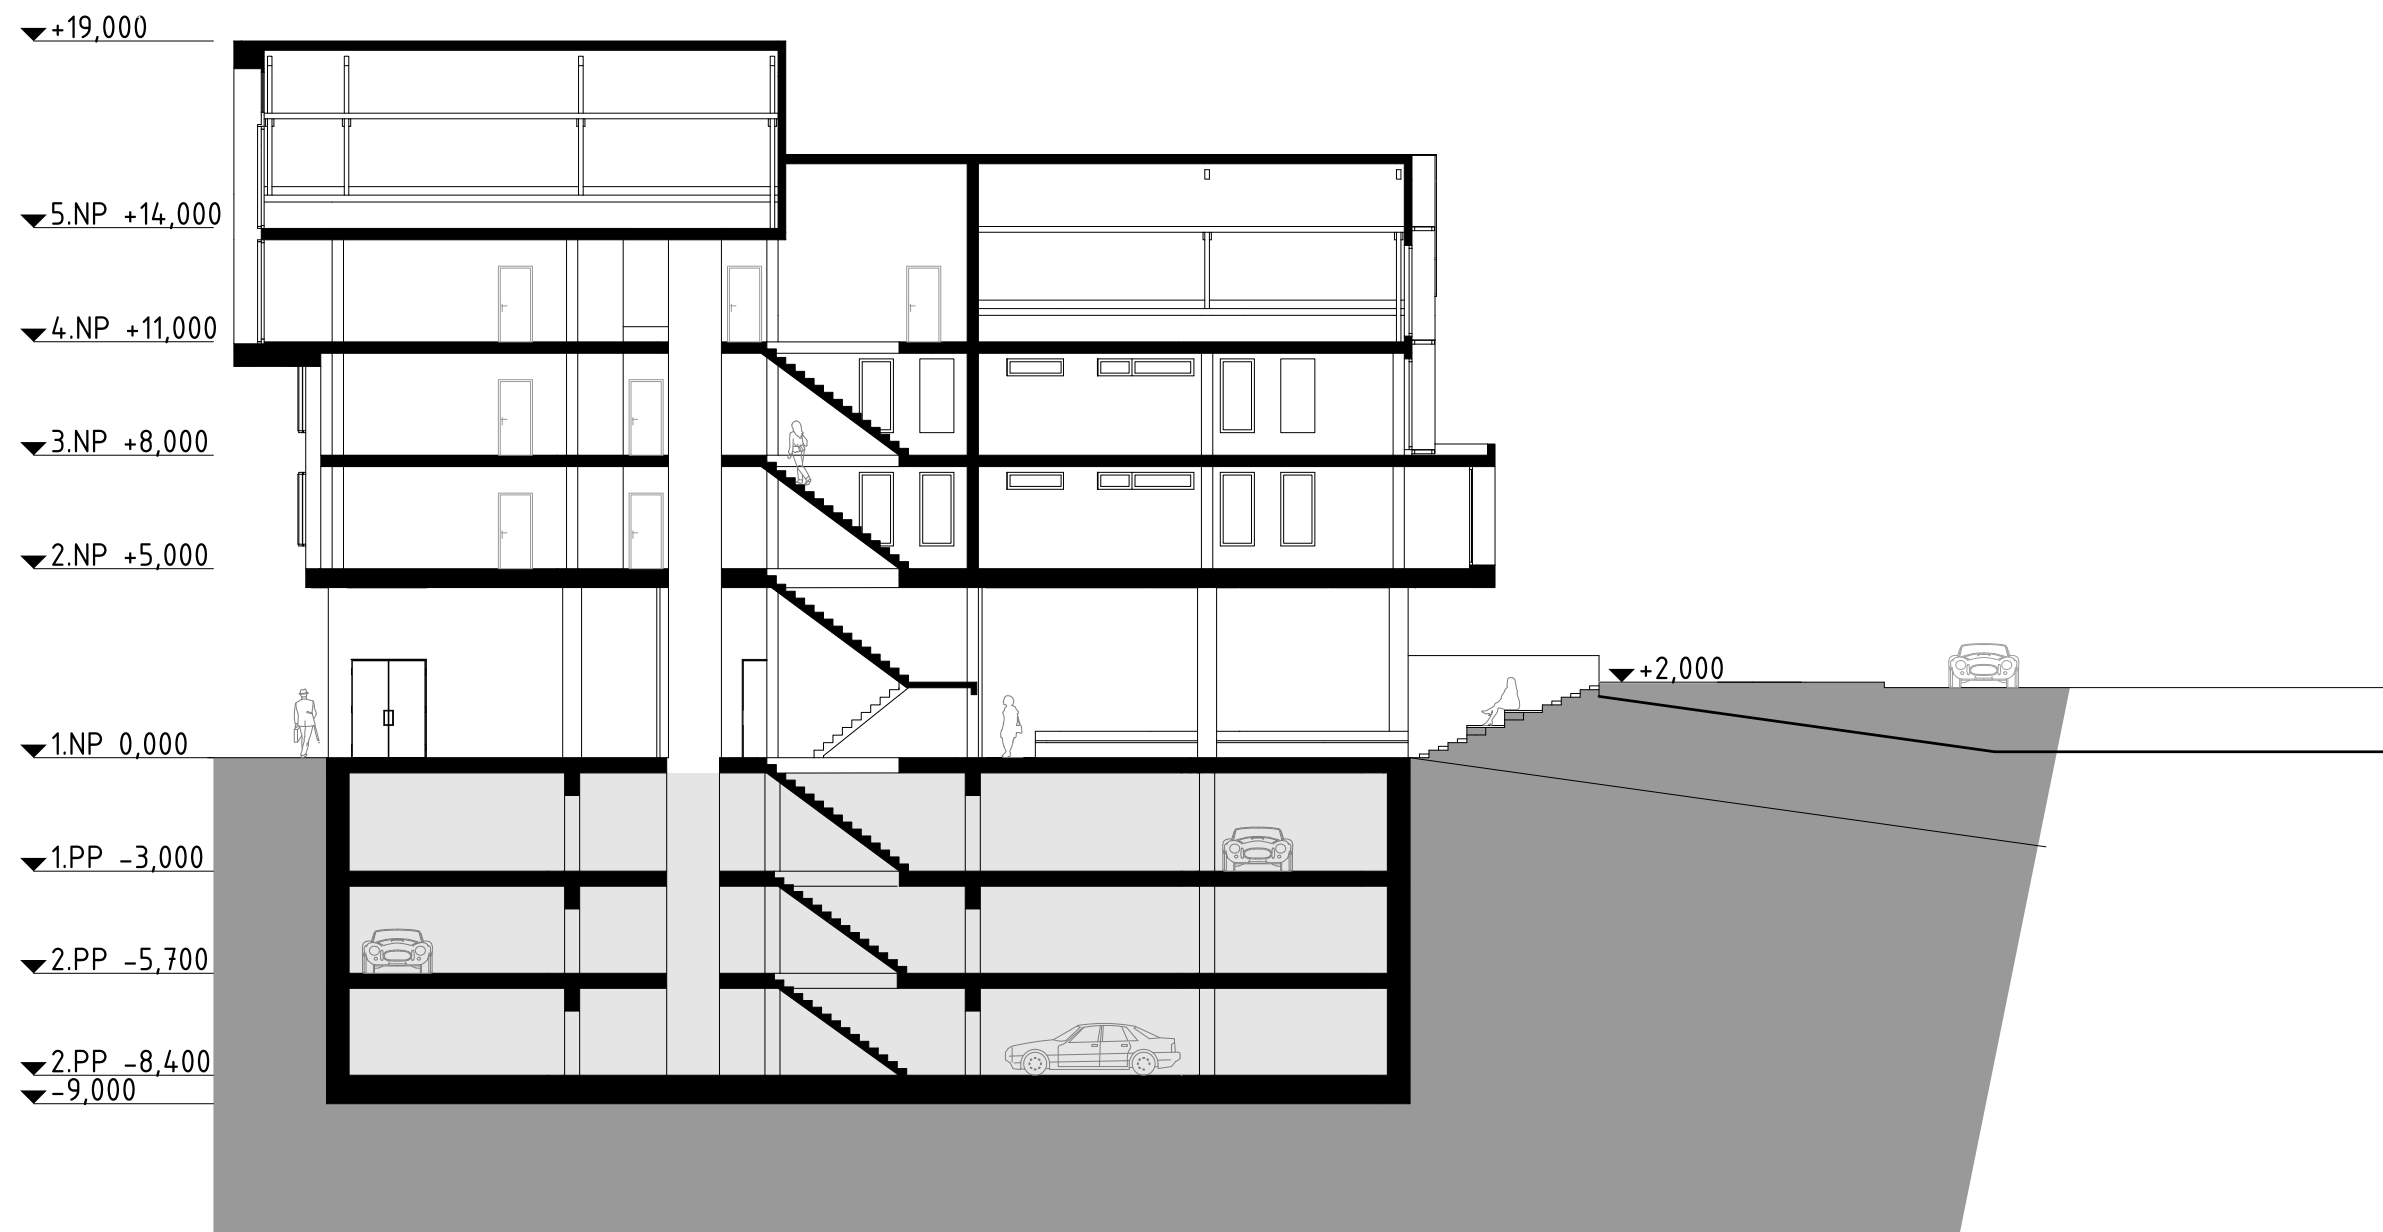



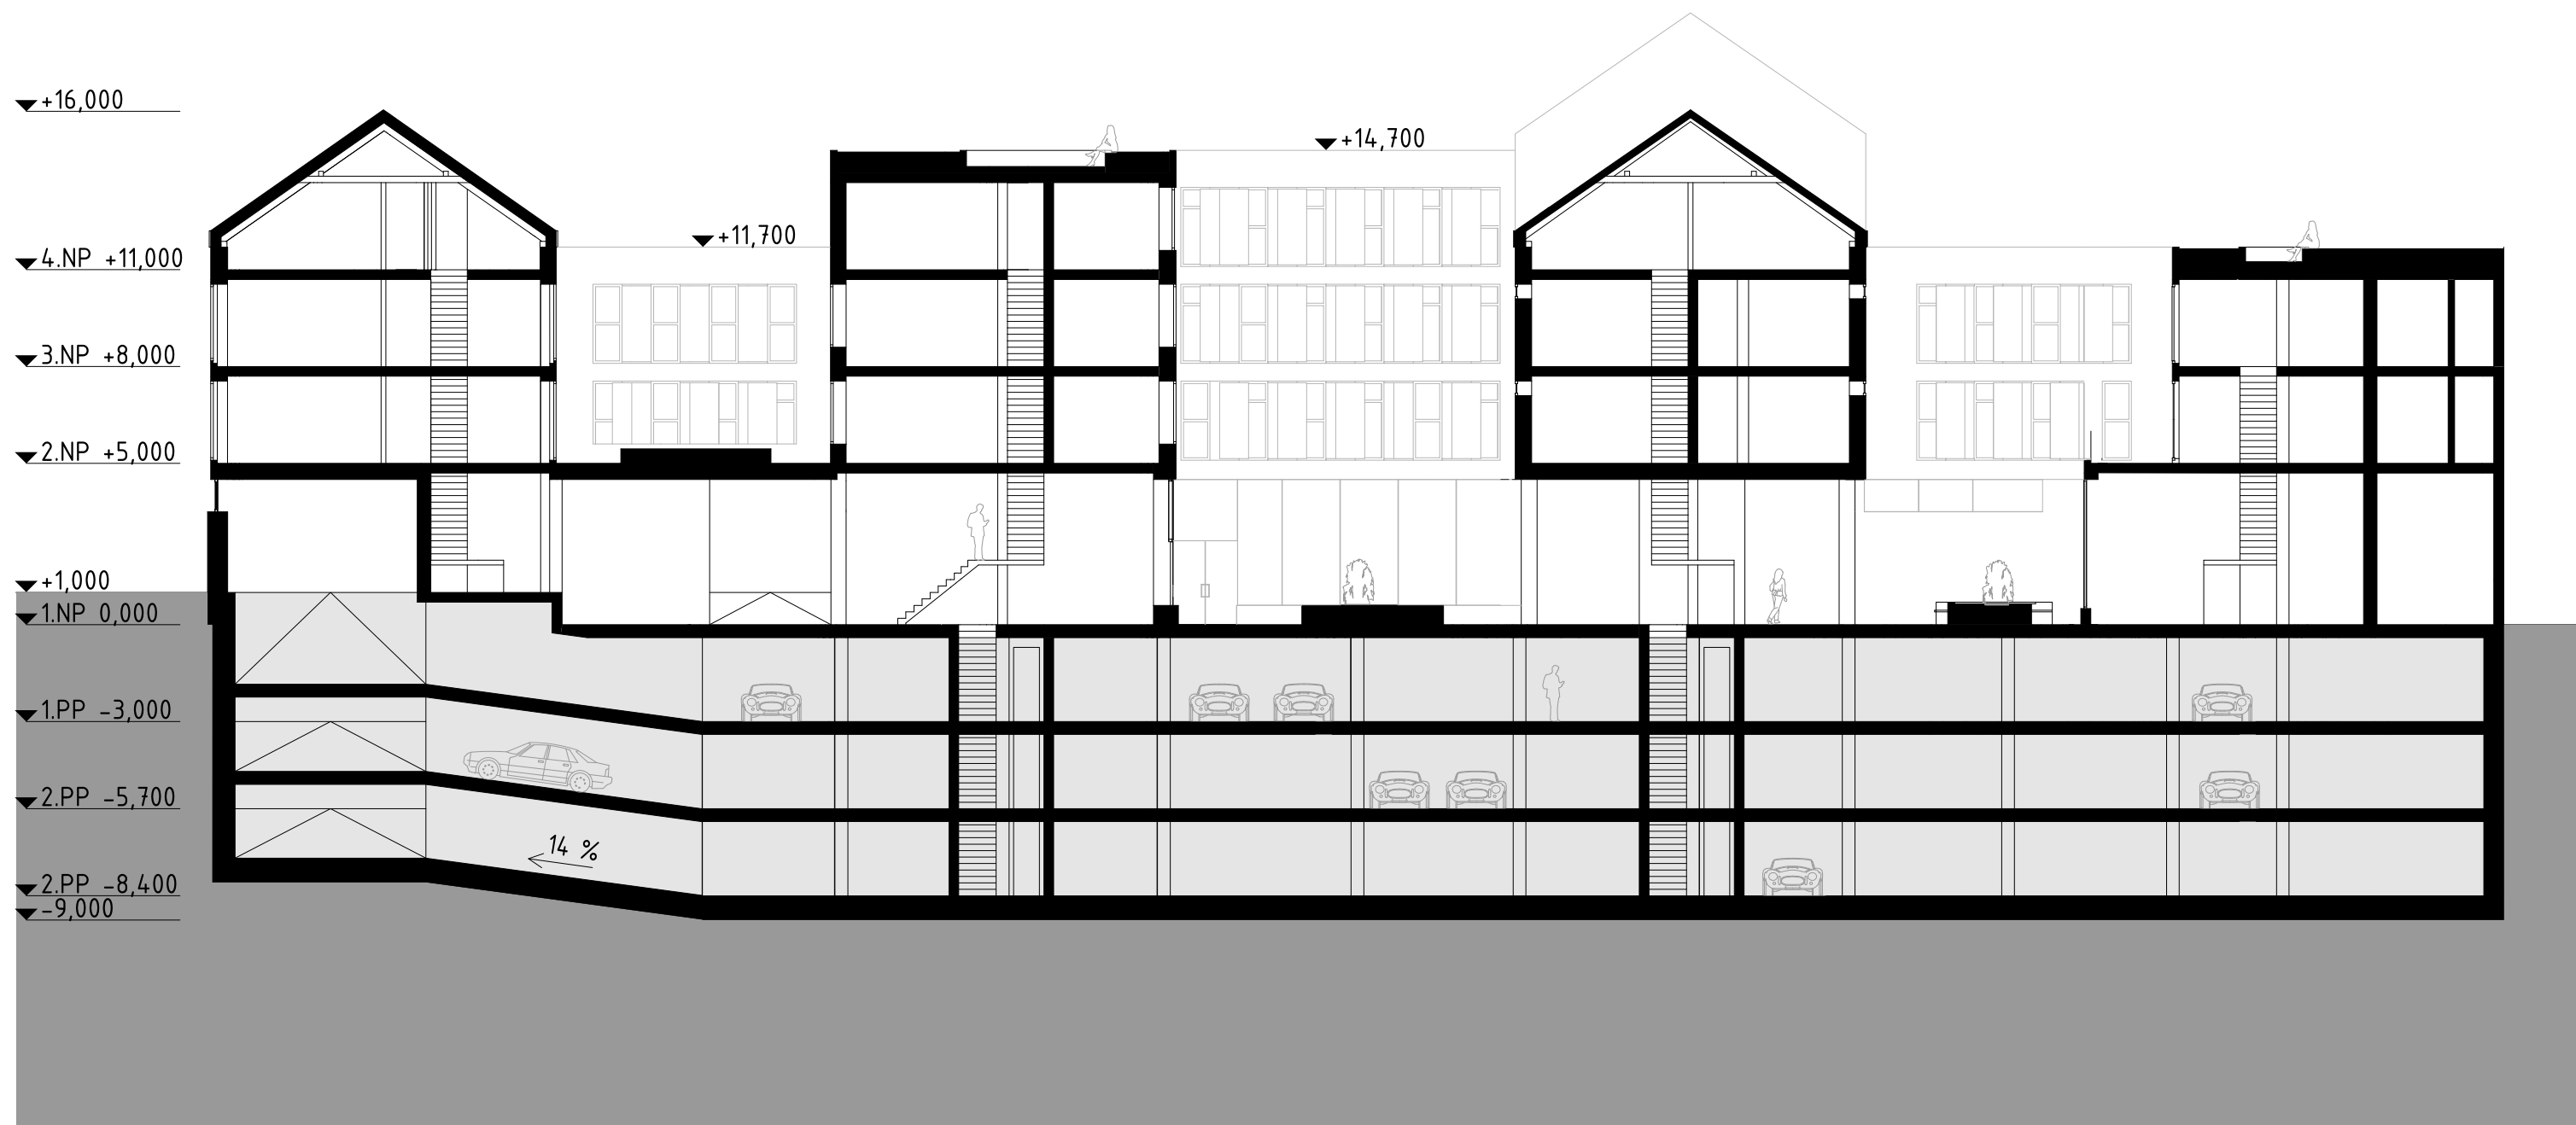

Dům na hraně – Valašské Meziříčí, ulice Sokolská

Řez C



▼+16,000

▼+11,700

▼+14,700

▼+19,000

▼+16,000

▼+11,700

0 1 2 5 10m



Dům na hraně – Valašské Meziříčí, ulice Sokolská

Jižní pohled 1:200



0 1 2 5 10m




Dům na hraně – Valašské Meziříčí, ulice Sokolská

Severní pohled



Západní pohled

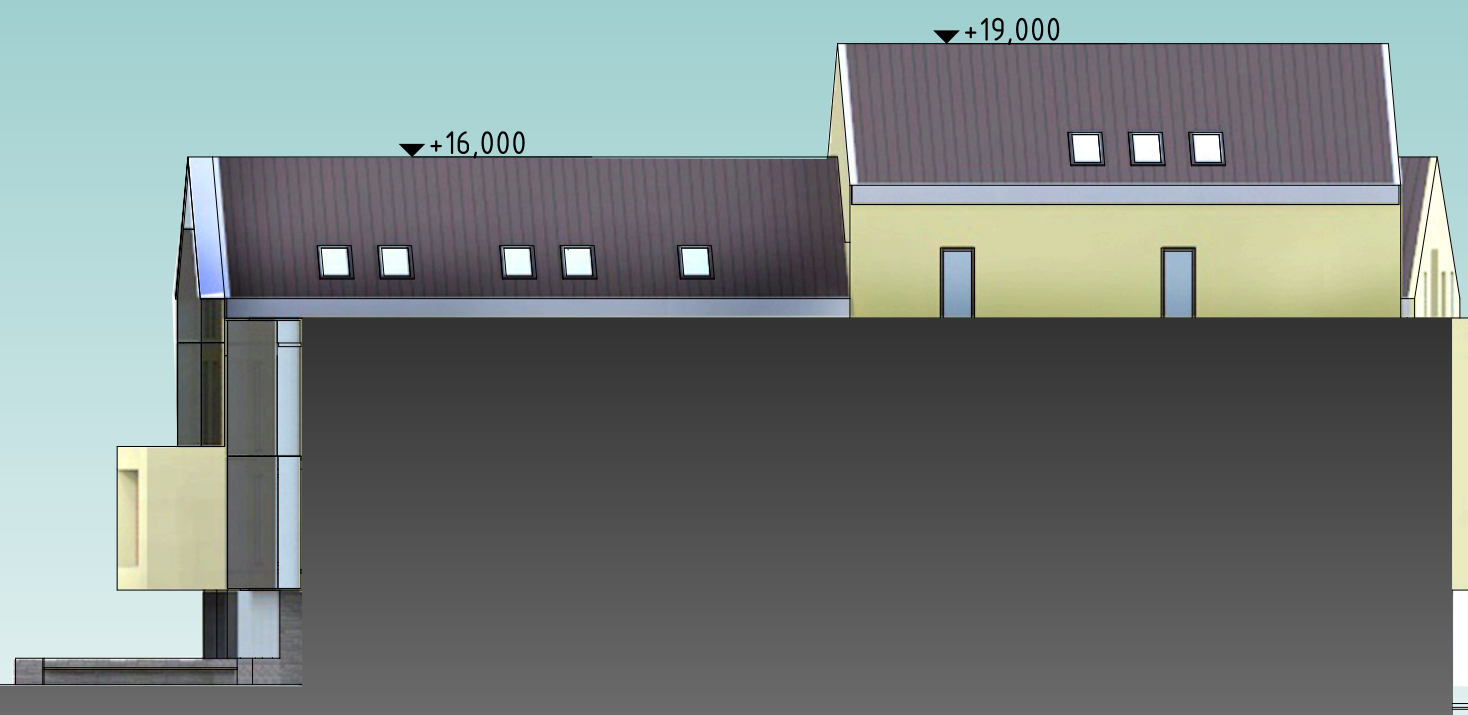

0 1 2 5 10m



Dům na hraně – Valašské Meziříčí, ulice Sokolská

Východní pohled



0 1 2 5 10m



Dům na hraně – Valašské Meziříčí, ulice Sokolská

řezopohled D



železobetonová deska 300


se skrytými průvlaky

dřevěný krov s vrcholovou vaznicí

pilíře 300/300


pilíře 400/400

ztužující jádra

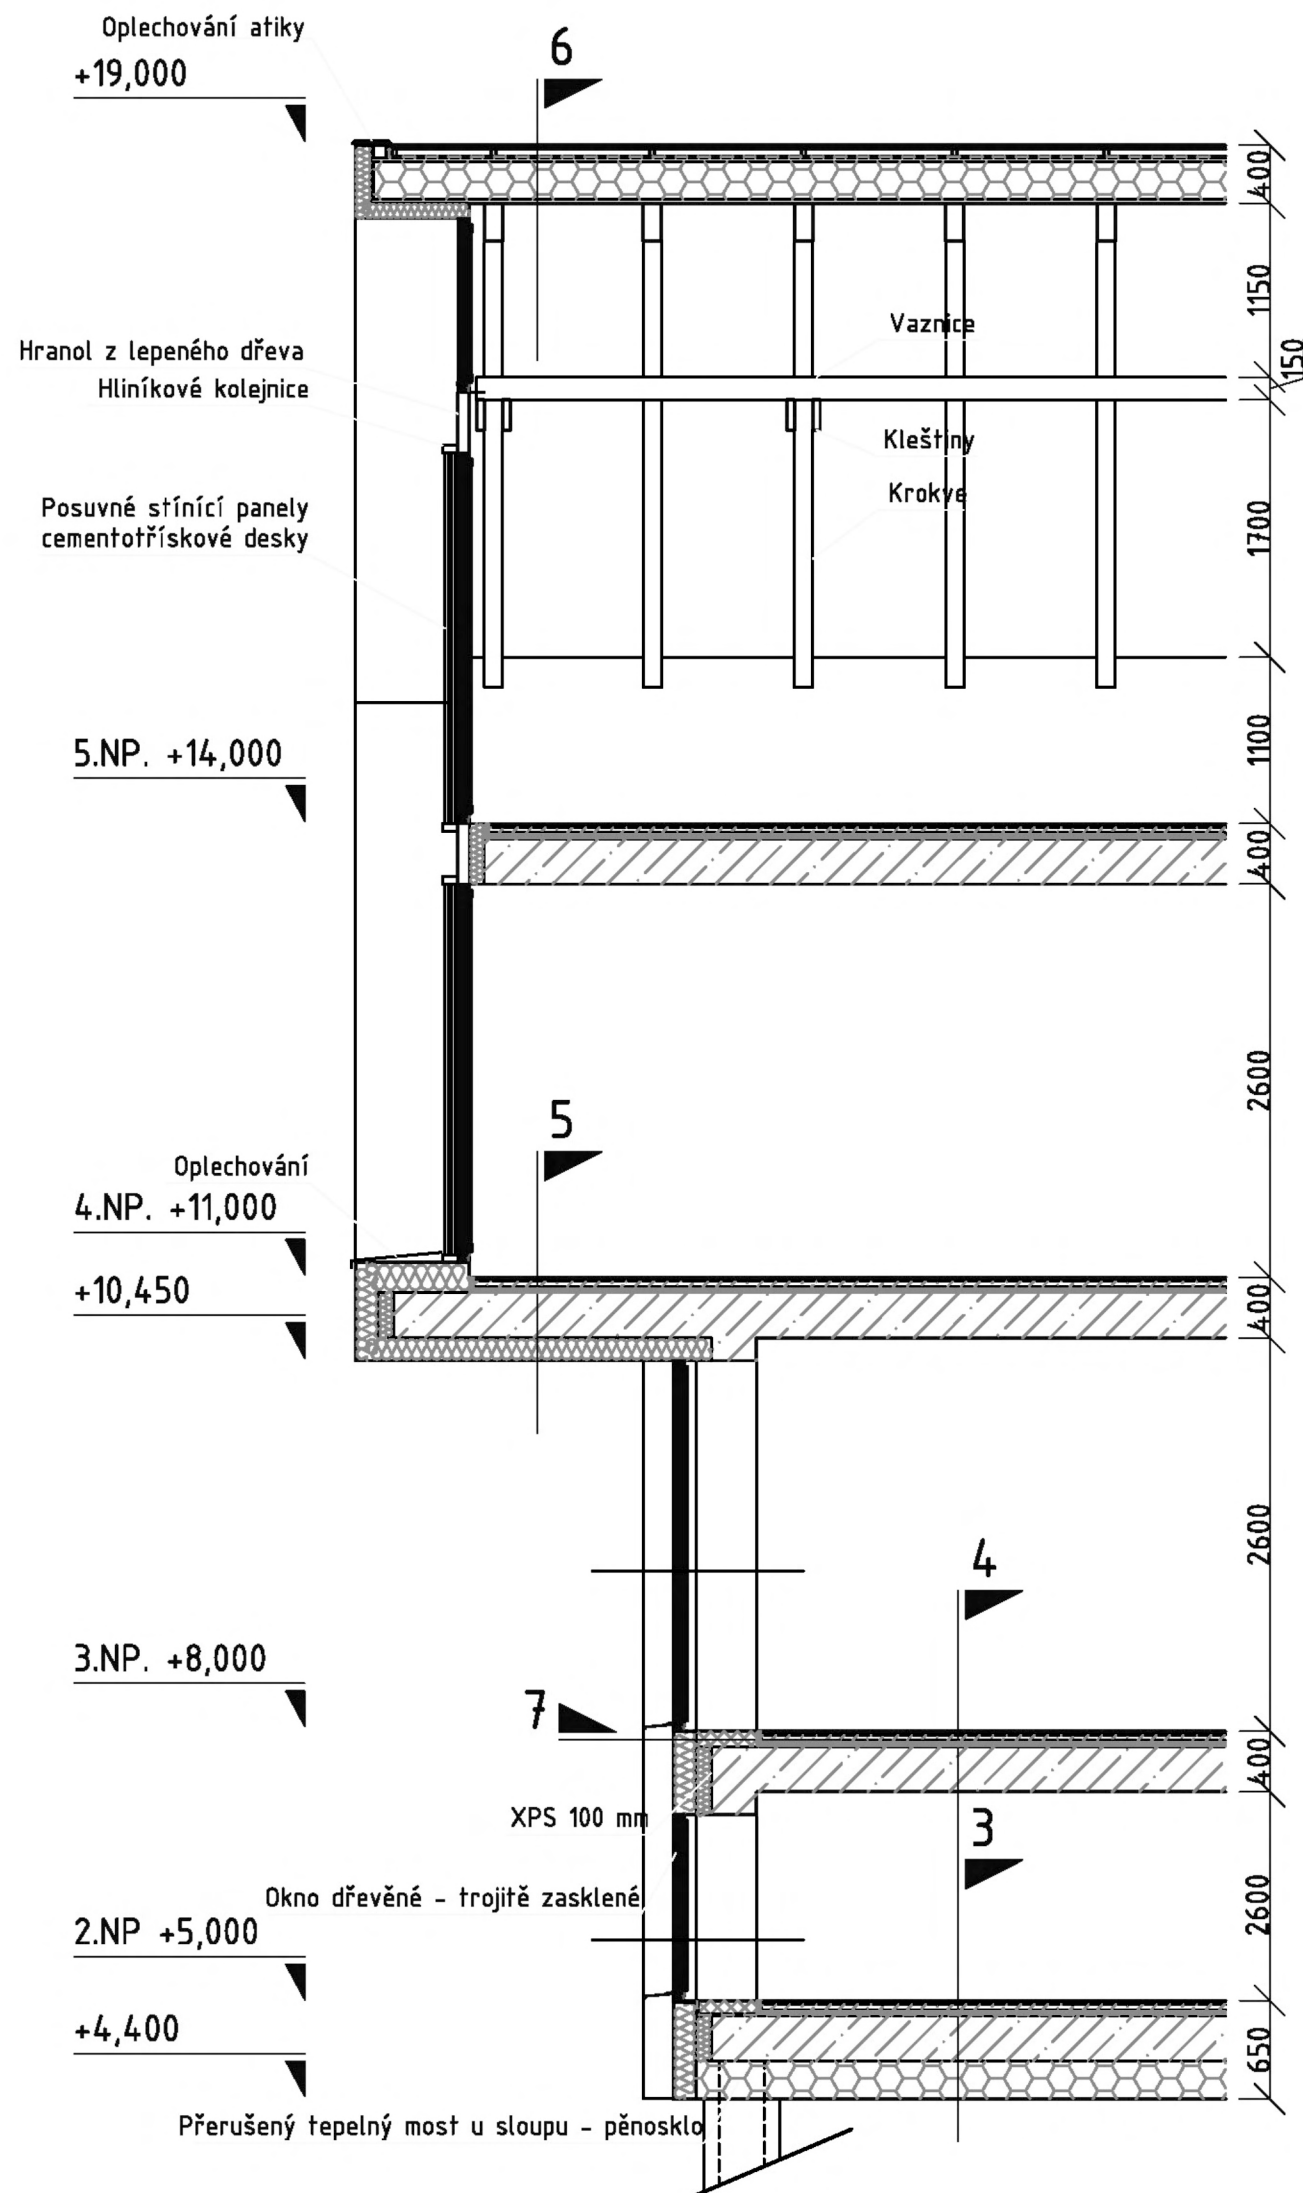

- 1
 - Drátkobetonová protiskluzová stěrka - 50 mm
 - Základová deska z vodostavebného betonu - 600 mm
 - Štěrkový podsyp - max. 300 mm
 - Rostlá poloskalní zemina

- 2
 - Betonová dlažba vymývaná
 - Flexibilní stavební lepidlo
 - Parozábrana
 - Deska z vodostavebného železobetonu - 400 mm

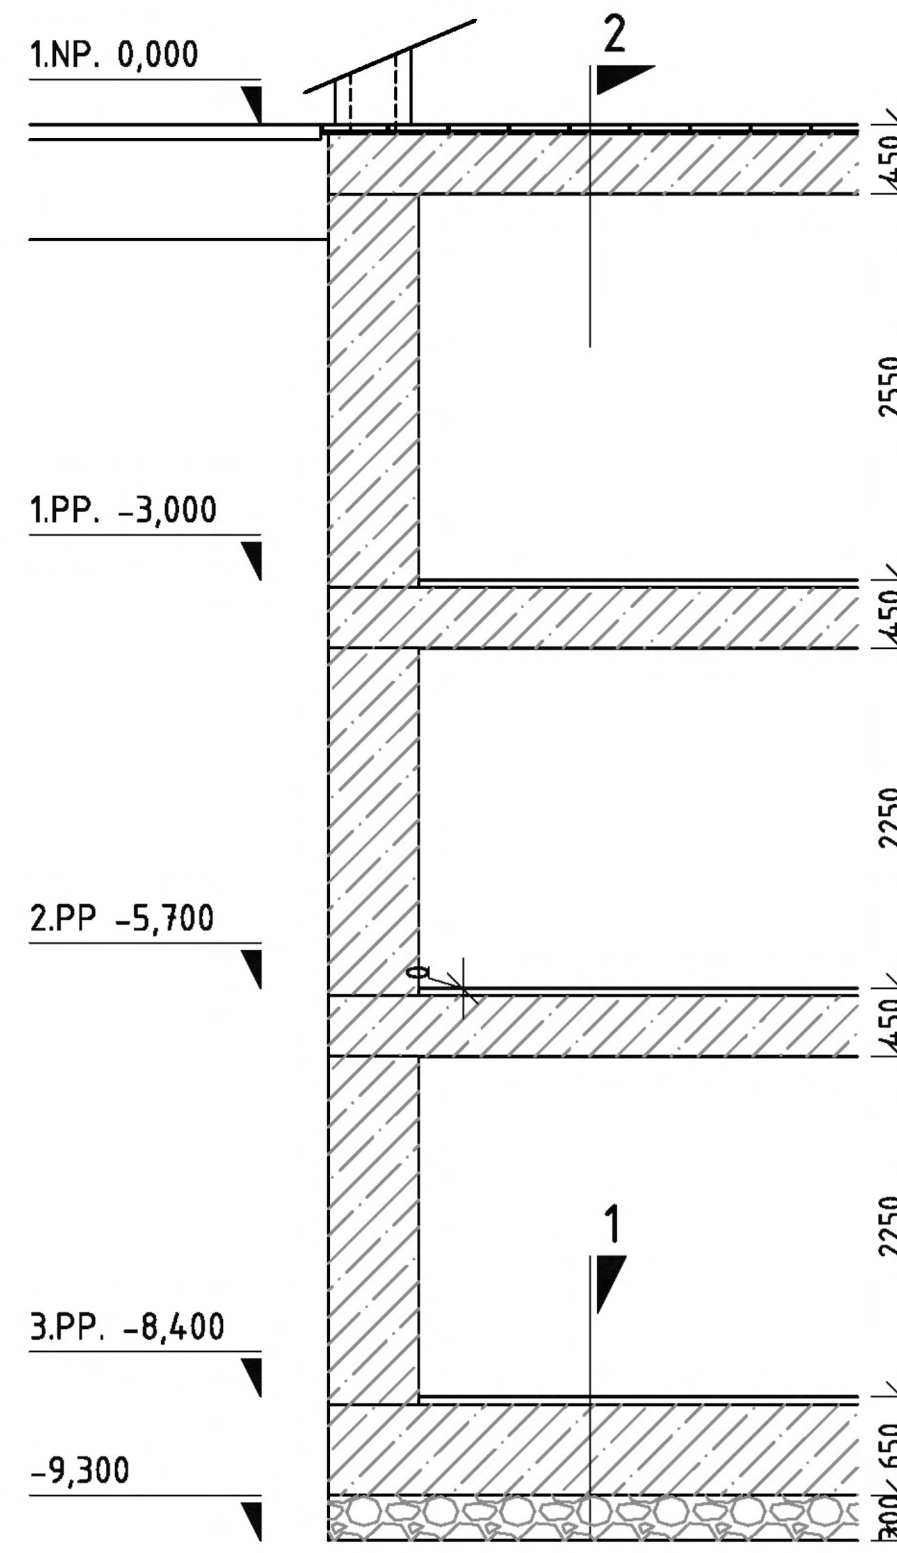


- 3
 - Nášlapná vrstva - 2x OSB + laminátové dílce
 - Betonová mazanina - 75 mm
 - PE fólie
 - Minerální vlna - 30 mm
 - Parozábrana
 - Železobetonová deska - 300 mm
 - Tepelná izolace - XPS - 250 mm
 - Vnější omítka na pletivu

- 4
 - Nášlapná vrstva - 2x OSB + laminátové dílce
 - Betonová mazanina - 75 mm
 - PE fólie
 - Minerální vlna - 30 mm
 - Železobetonová deska - 300 mm
 - Vnitřní omítka - 15 mm

- 5
 - Nášlapná vrstva - 2x OSB + laminátové dílce
 - Betonová mazanina - 75 mm
 - PE fólie
 - Minerální vlna - 30 mm
 - Parozábrana
 - Železobetonová deska - 300 mm
 - Tepelná izolace - minerální vlna 150 mm
 - Vnější omítka na pletivu


- 6
 - Krytina - titanzinkový plech
 - Bednění OSB 3 - 25 mm
 - Větraná vzduchová mezera a kontralatě - 50 mm
 - Pojistná hydroizolace a difúzní fólie
 - Bednění OSB 3 - 25 mm
 - Tepelná izolace - XPS - 300 mm
 - Podbití OSB 3 - 12,5 mm
 - Sádkartonový podhled - 12,5 mm
 - Viditelné krokve

- 7
 - Vnější omítka na pletivu
 - Tepelná izolace - minerální vlna 150 mm
 - Zdivo z termoizolačních cihelných bloků - 385 mm
 - Vnitřní omítka - 15 mm


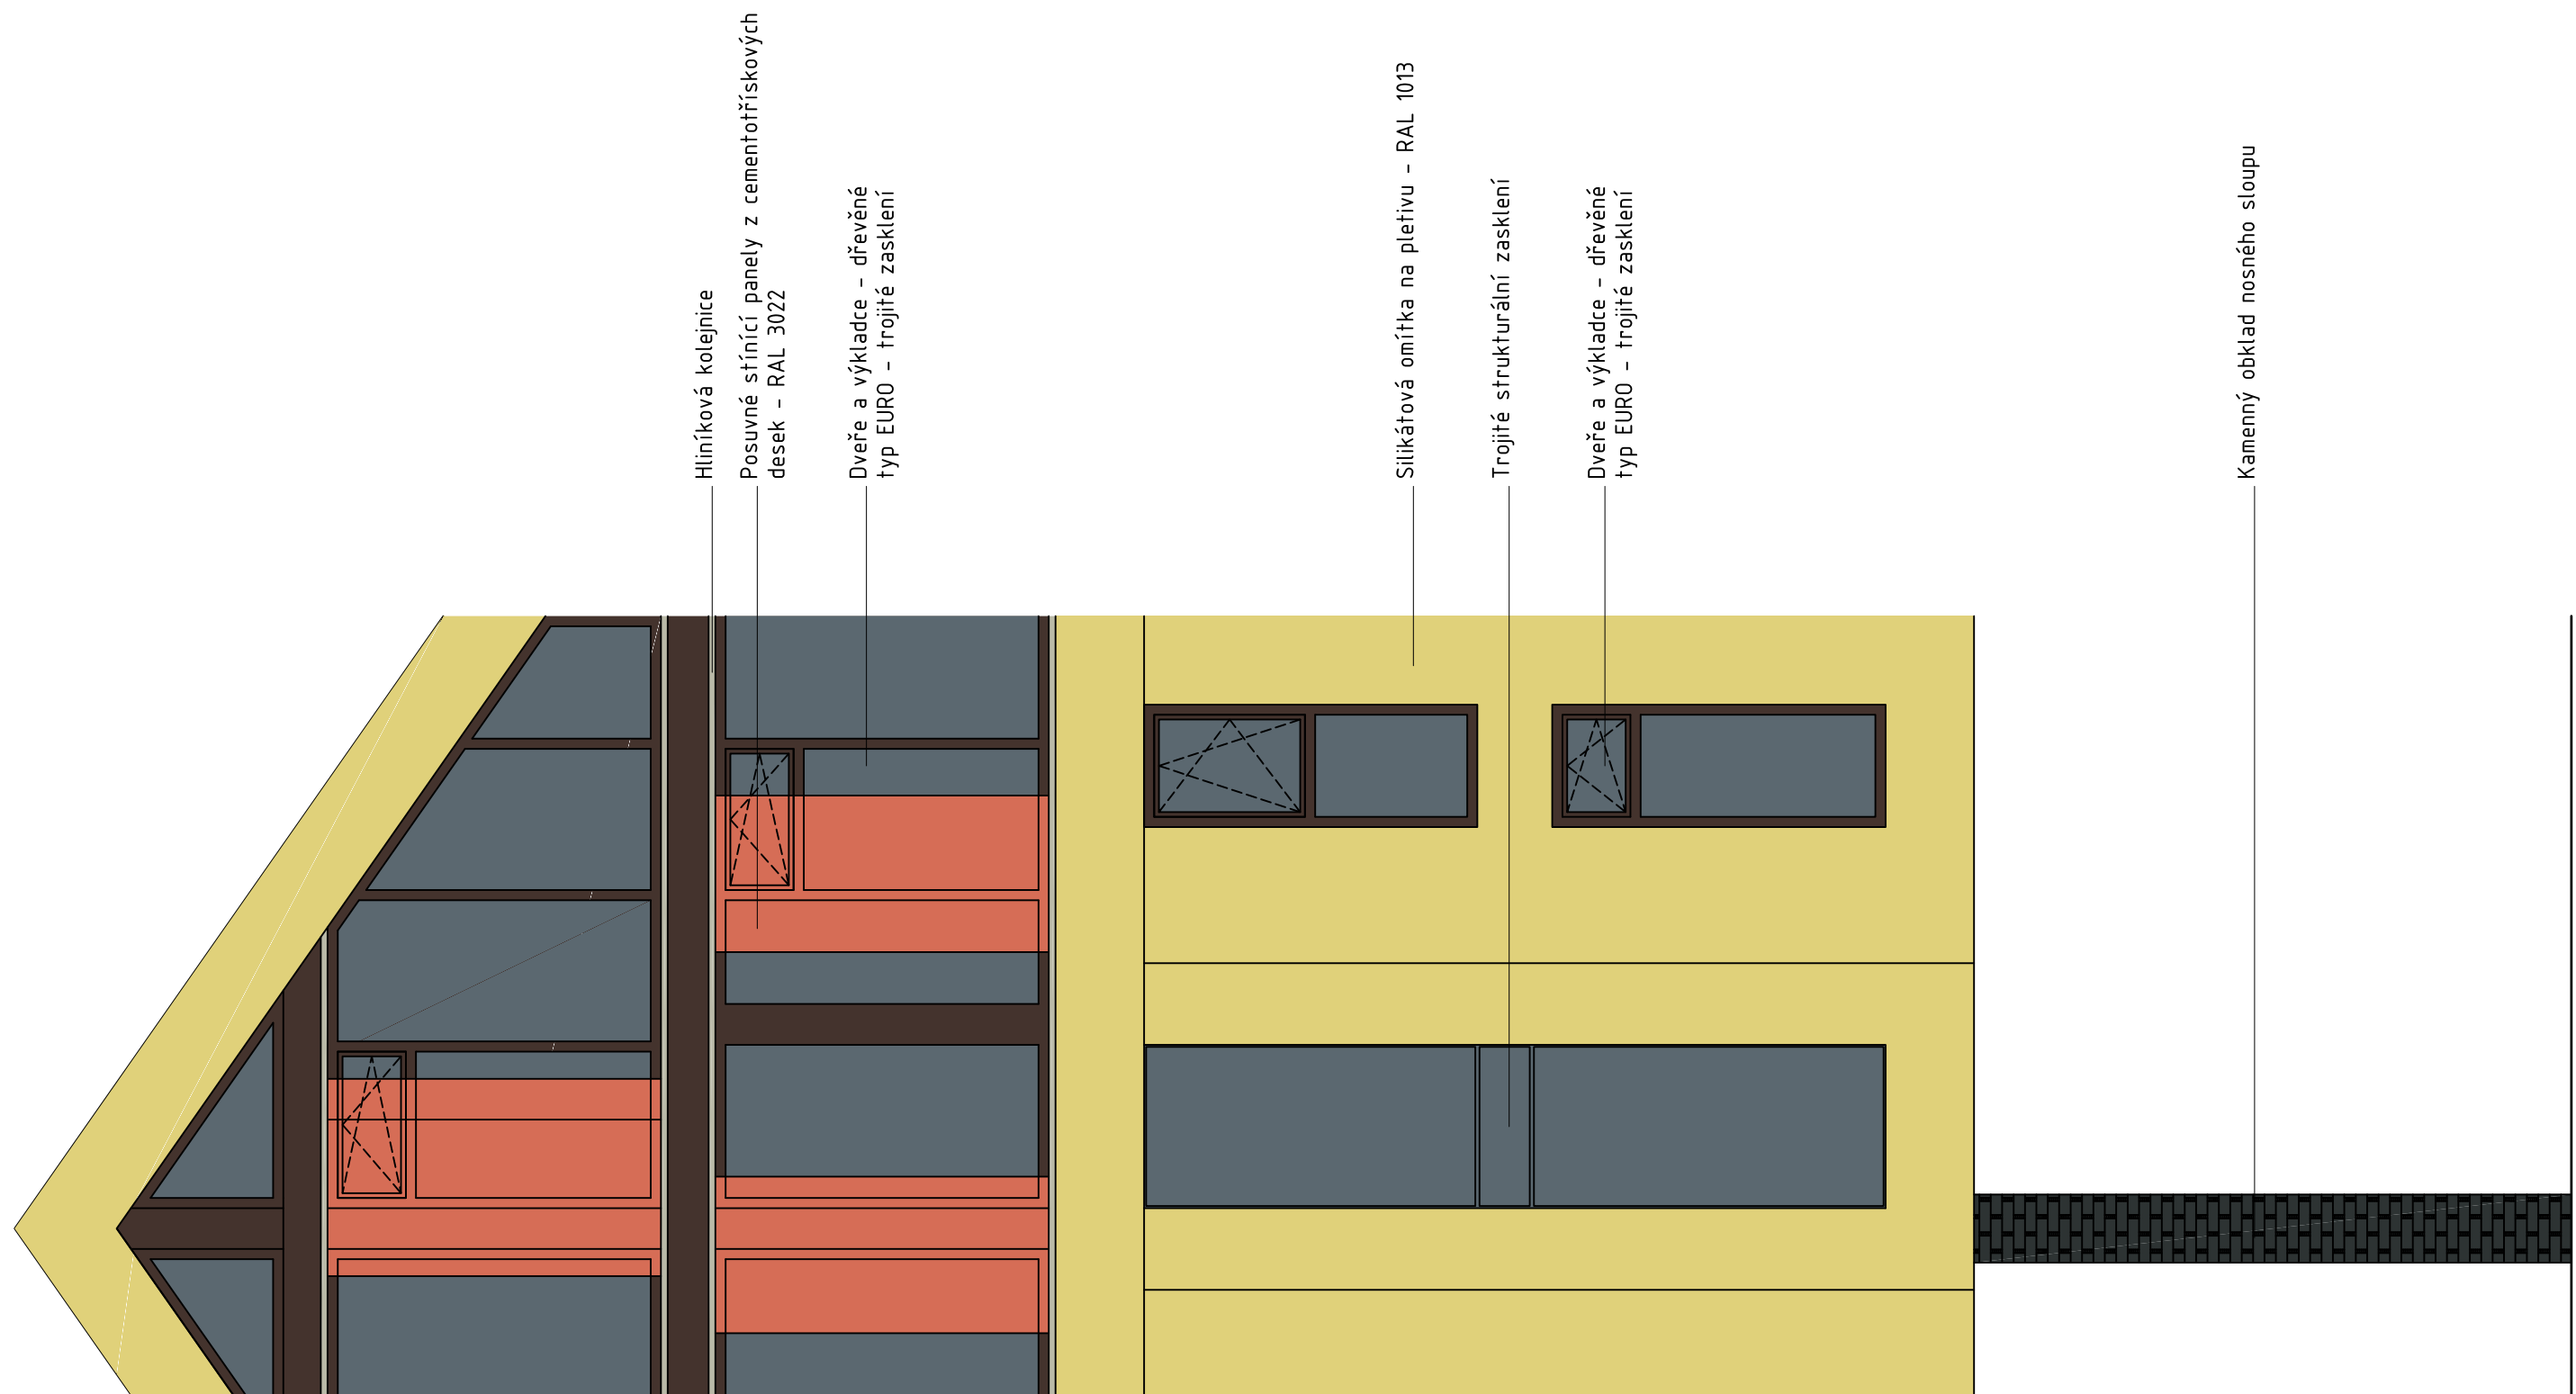




léto

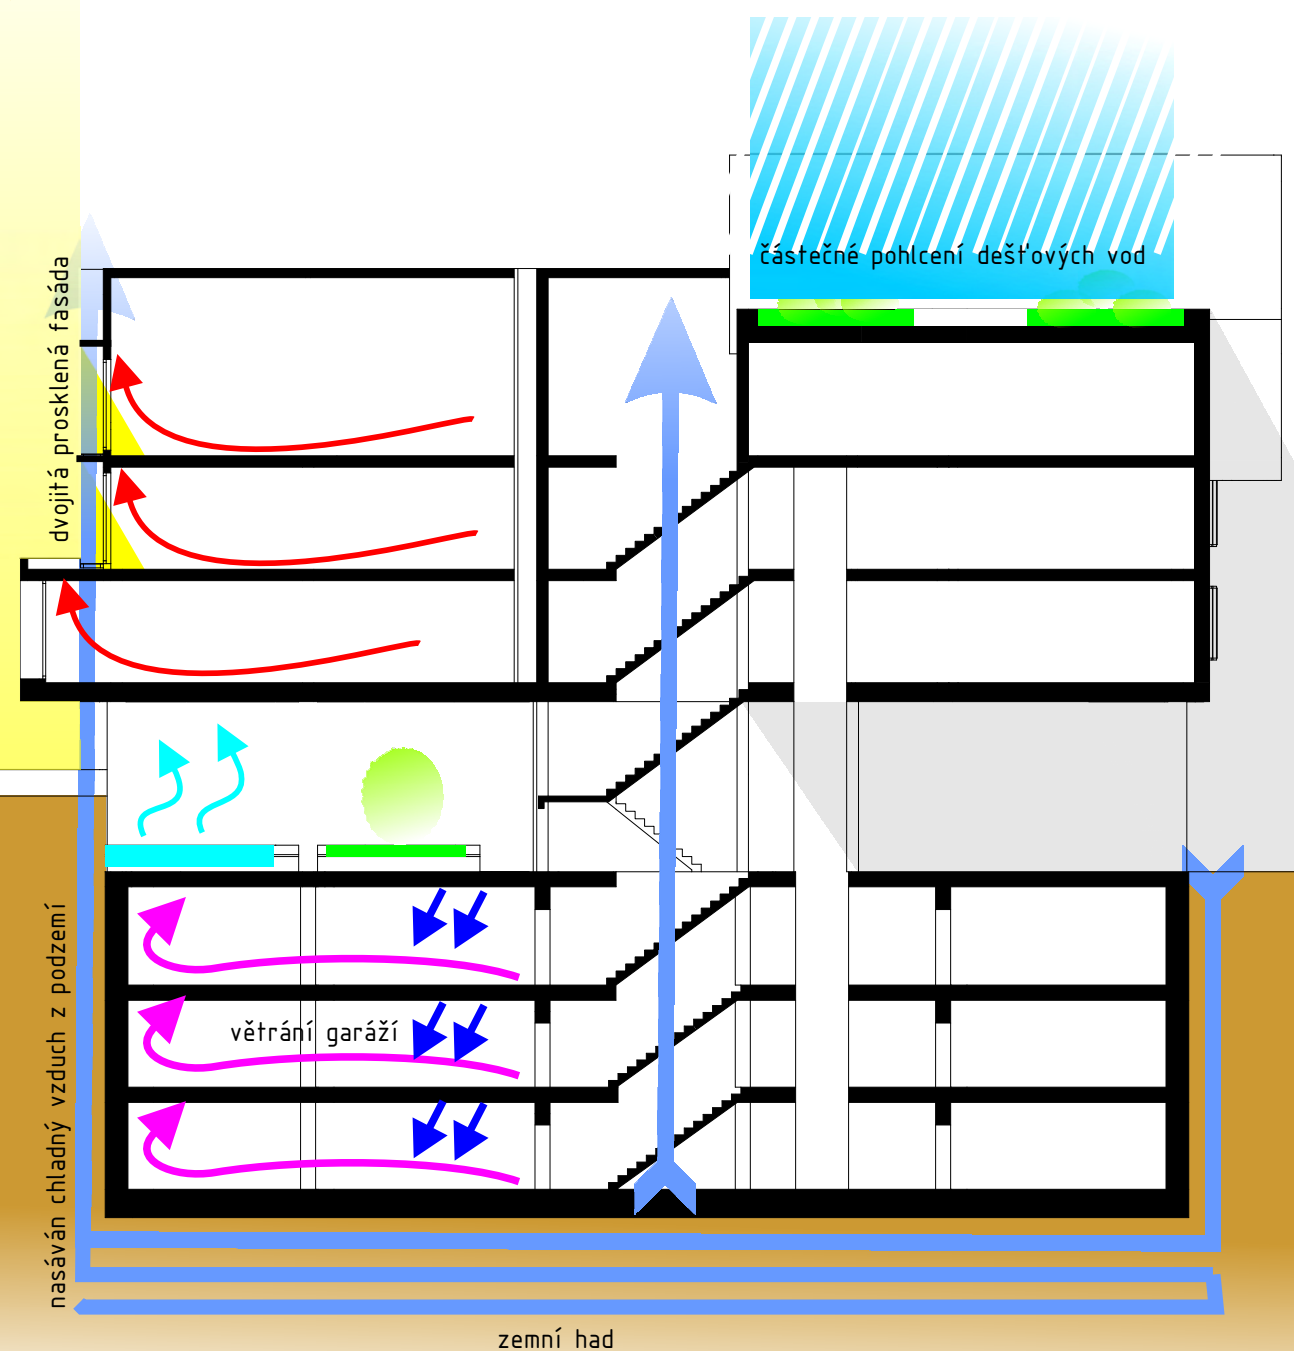

zima

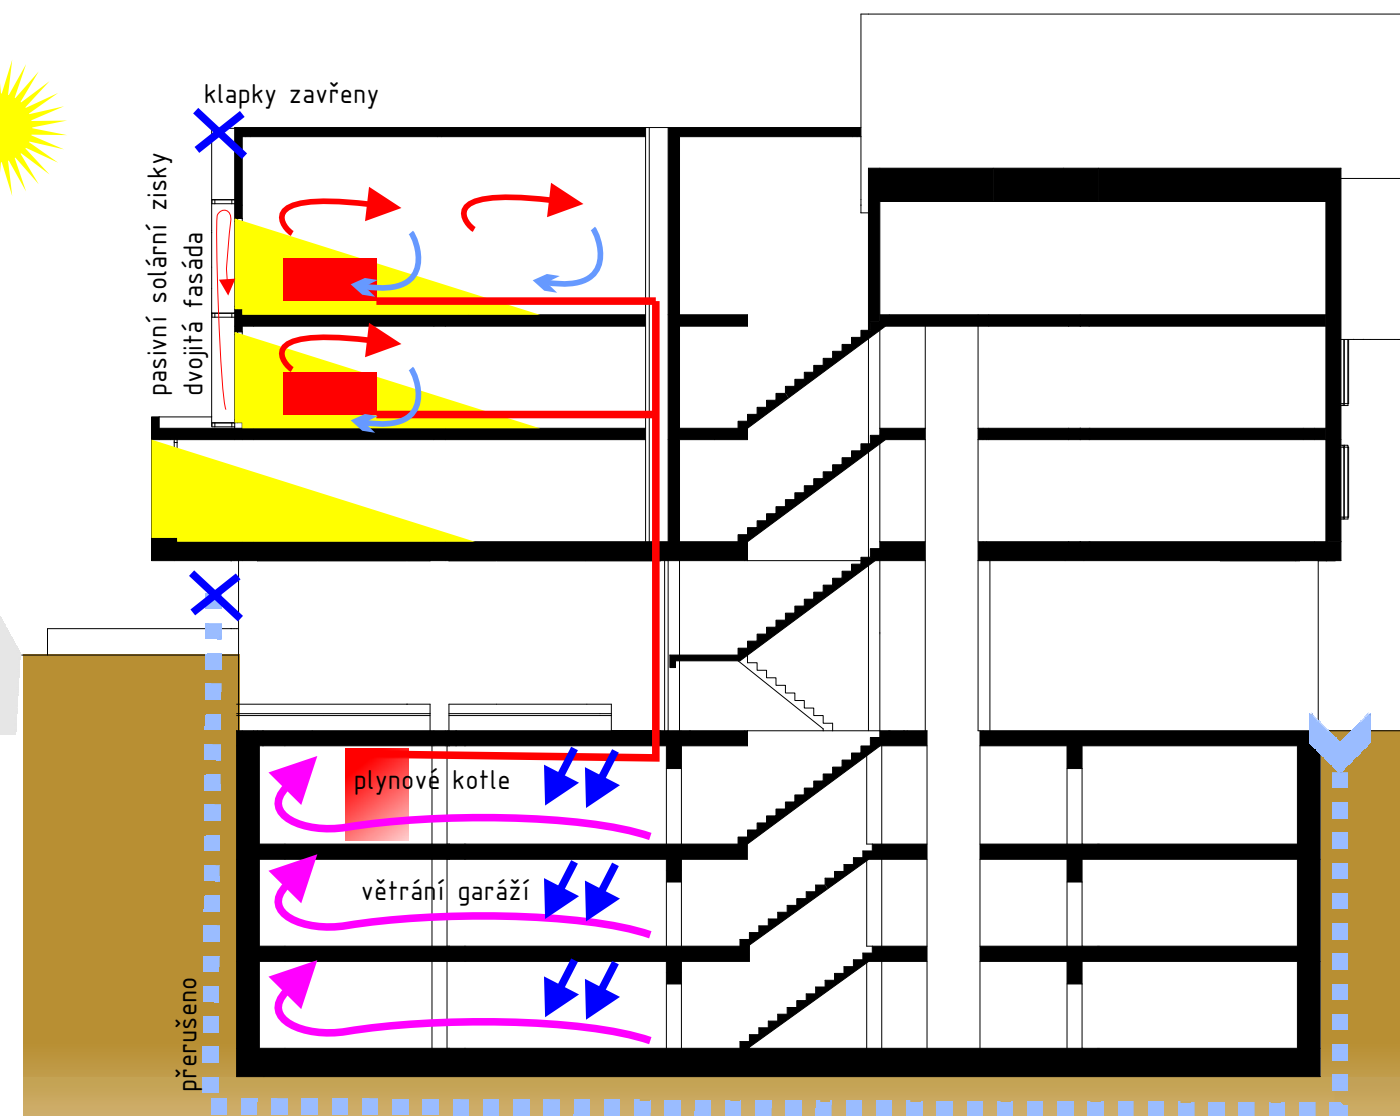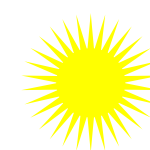

Dům na hraně – Valašské Meziříčí, ulice Sokolská

Letní/zimní provoz



Dům na hraně – Valašské Meziříčí, ulice Sokolská

Pohled z ulice Sokolská







Dům na hraně – Valašské Meziříčí, ulice Sokolská

Pohled z ulice od náměstí



Dům na hraně – Valašské Meziříčí, ulice Sokolská

Letecký pohled od centra