


FASÁDA C – PAŽDÍKOVÁ KONSTRUKCE 1:50

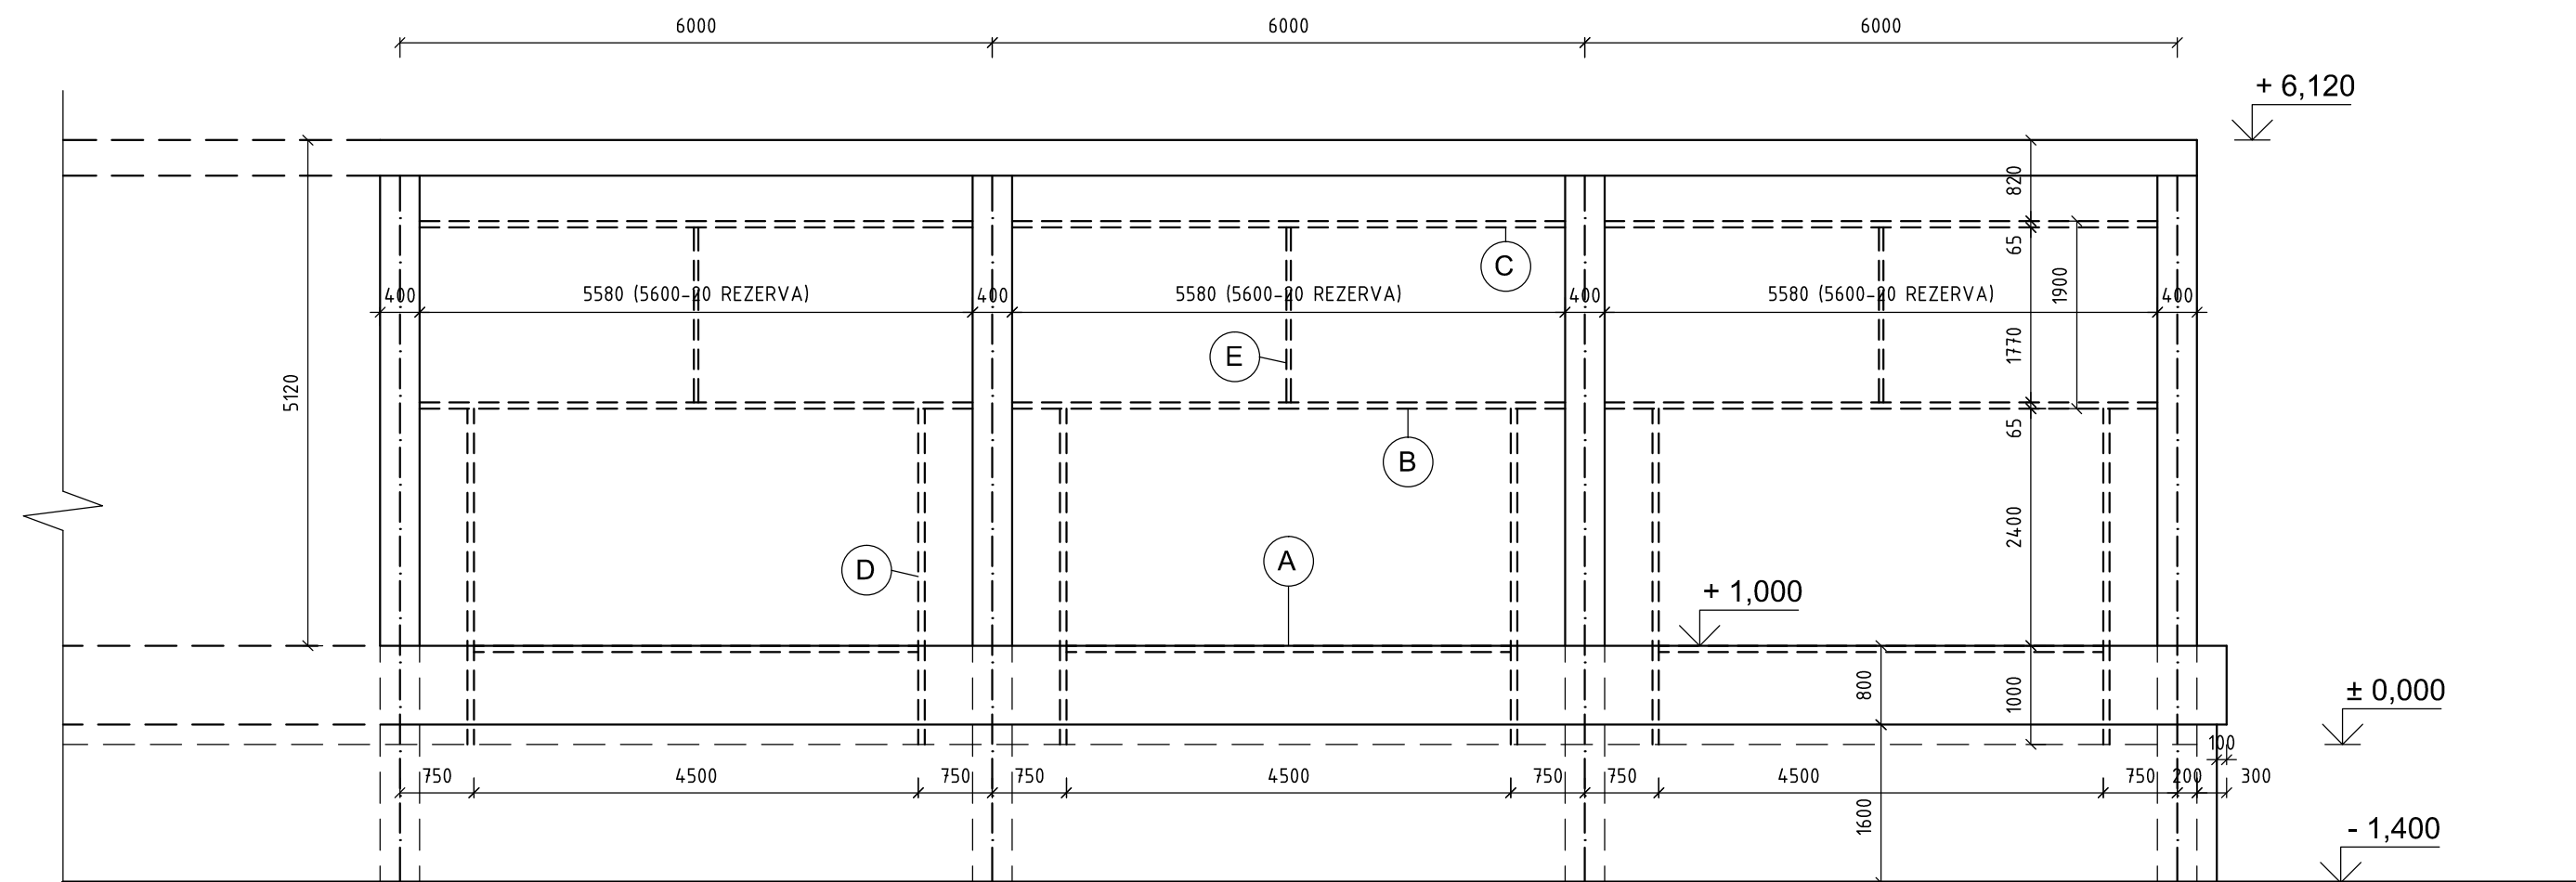

LEGENDA POUŽITÝCH PROFILŮ

- A PROFIL 232 C20
- B PROFIL 232 C20
- C PROFIL 232 C16
- D PROFIL 232 C20
- E VÝZTUHA SRS 45/45/2

| | | | |
|--|--|--|--|
| ÚSTAV TECHNOLOGIE, MECHANIZACE A ŘÍZENÍ STAVEB | | VYSOKÉ UČENÍ TECHNICKÉ V BRNĚ | |
| BAKALÁŘSKÁ PRÁCE | | FAST | |
| Název BP: | | ŘEŠENÍ HRUBÉ VRCHNÍ STAVBY VÝROBNÍ HALY V LANŠKROUNĚ | |
| Datum: | | 27. 5 2014 | |
| Název: | | SCHÉMA ZMĚNA OPLÁŠTĚNÍ - FASÁDA C | |
| Měřítko: | | Číslo výkresu: | |
| 1 : 50 | | C1. 3a | |
| Vypracoval: Tomáš Komenda | | Vedoucí BP: Ing. Barbora Kovářová, Ph.D. | |