


FASÁDA C – KLADEČSKÝ PLÁN PANELŮ 1:50

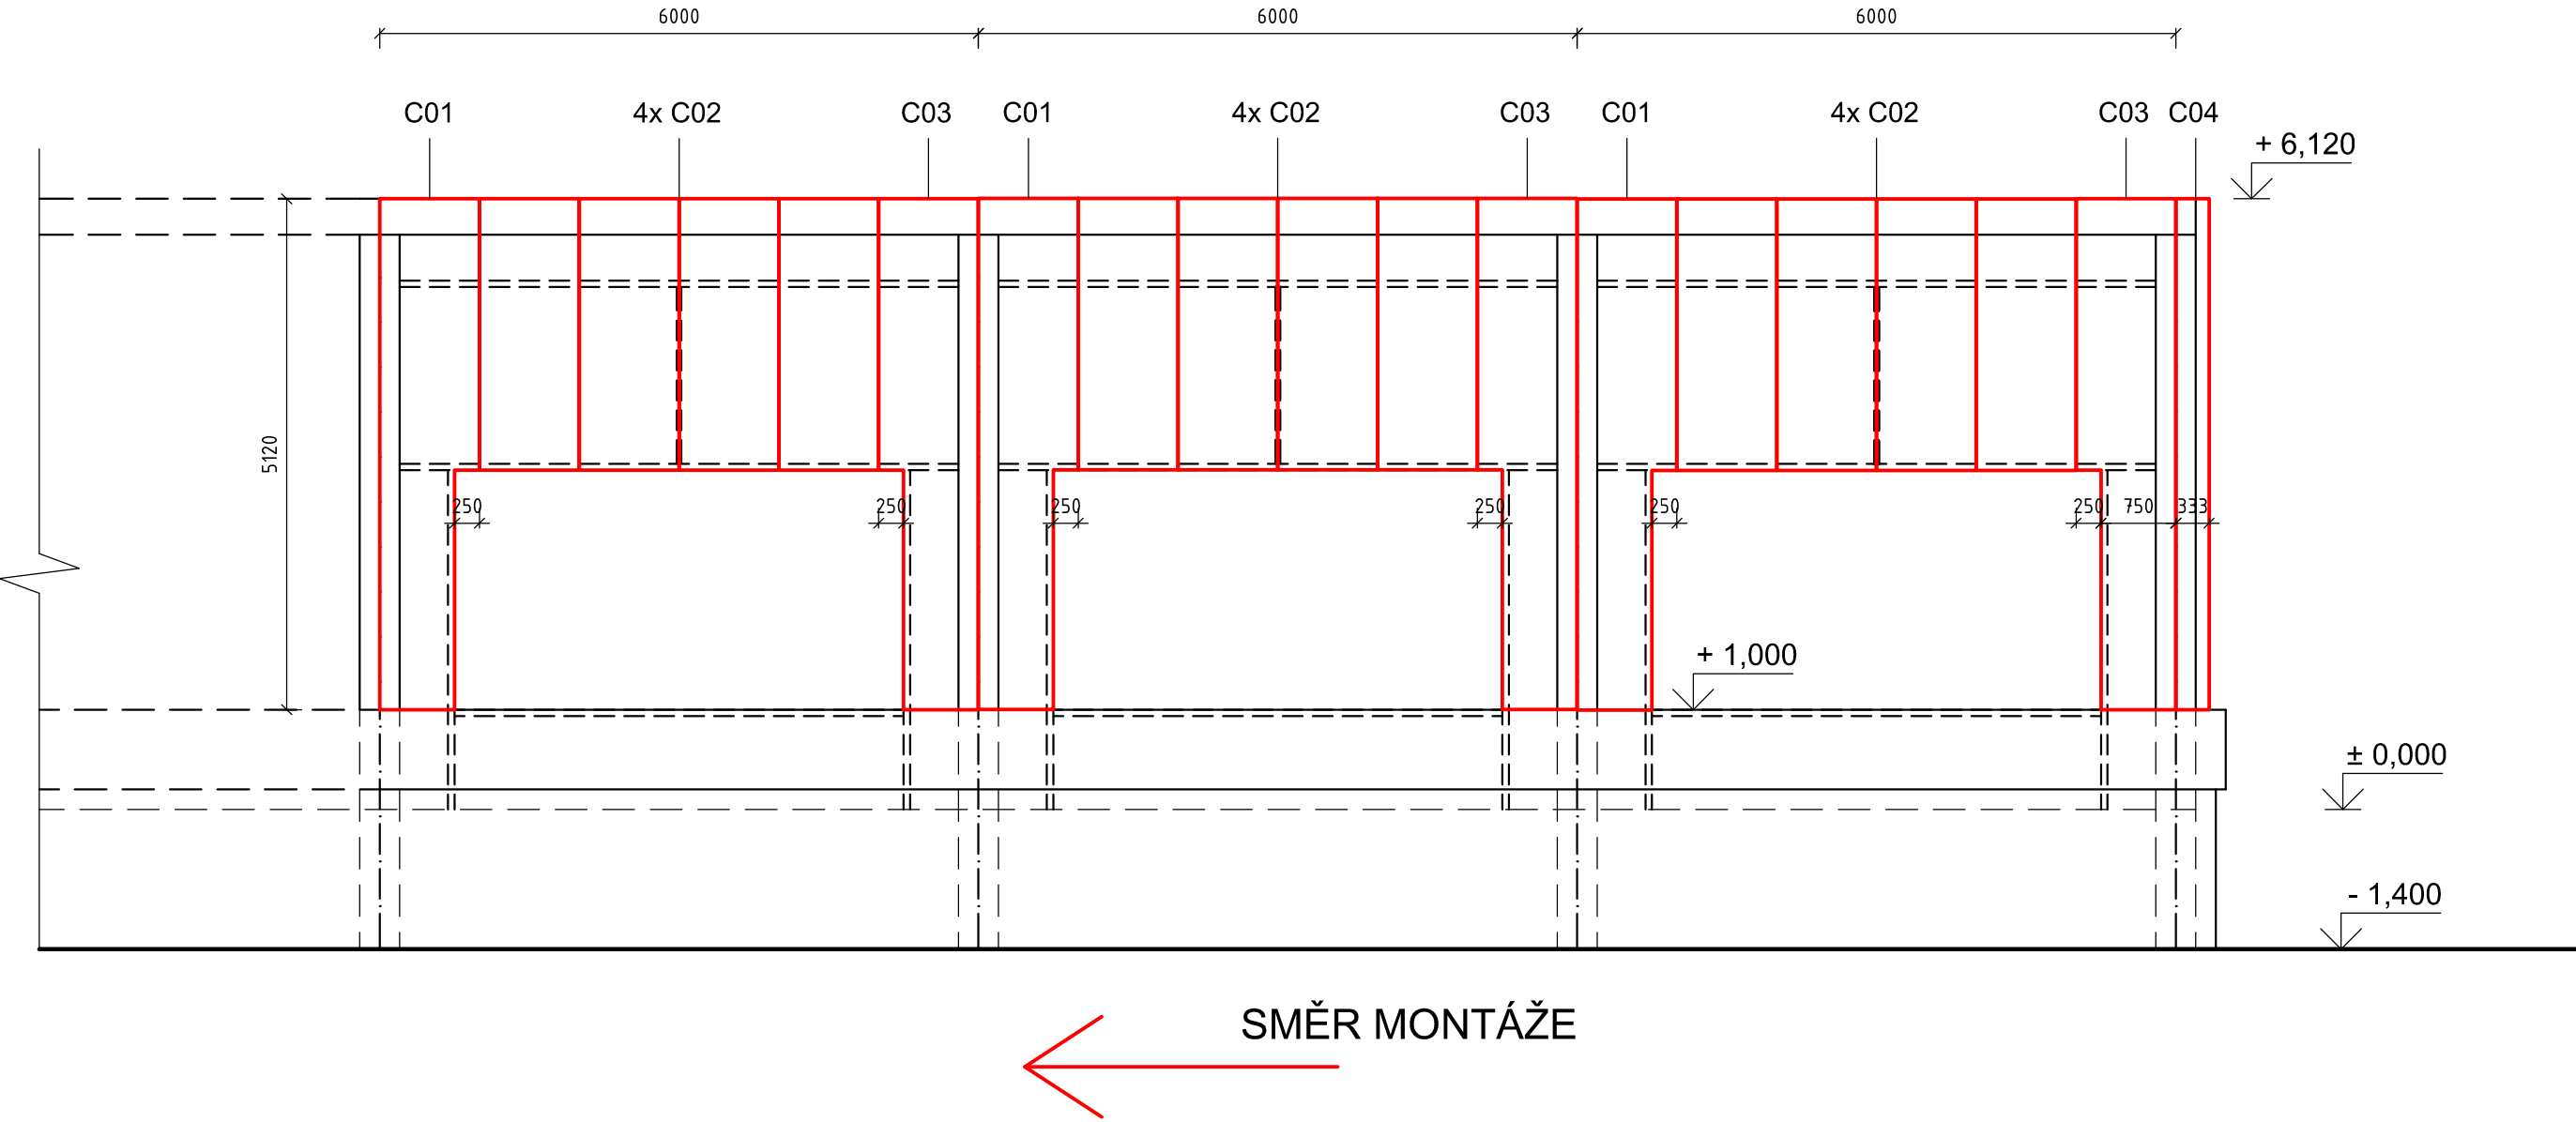

KS1000 RW tl. 100 mm PRAVÝ - FASÁDA OSA C									
pozice	šířka (mm)	délka (mm)	pozice řezání	odřez (š/v)		odpad (m2)	plocha (m ²)	kusů	kg/ks
C - 01	1000	5120	roh dolní pravý	250	2400	0,6	4,52	3	55,78
C - 02	1000	2720				0	2,72	12	33,56
C - 03	1000	5120	roh dolní levý	250	2400	0,6	4,52	3	55,78
C - 04k	1000	5120	kráceno podélně	700	5120	3,584	1,536	1	18,95

ÚSTAV TECHNOLOGIE, MECHANIZACE A ŘÍZENÍ STAVEB

BAKALÁŘSKÁ PRÁCE

Název BP:

**ŘEŠENÍ HRUBÉ VRCHNÍ STAVBY
VÝROBNÍ HALY V LANŠKROUNĚ**

Název:

SCHÉMA ZMĚNA OPLÁŠTĚNÍ - FASÁDA C

Vypracoval: Tomáš Komenda

Vedoucí BP: Ing. Barbora Kovářová, Ph.D.

FAST

FAKULTA STAVEBNÍ

VYSOKÉ
UČENÍ
TECHNICKÉ
V BRNĚ

Datum: 27. 5 2014

Měřítko:
1 : 50

Číslo výkresu:
C1. 3b