



FASÁDA A – PAŽDÍKOVÁ KONSTRUKCE 1:50

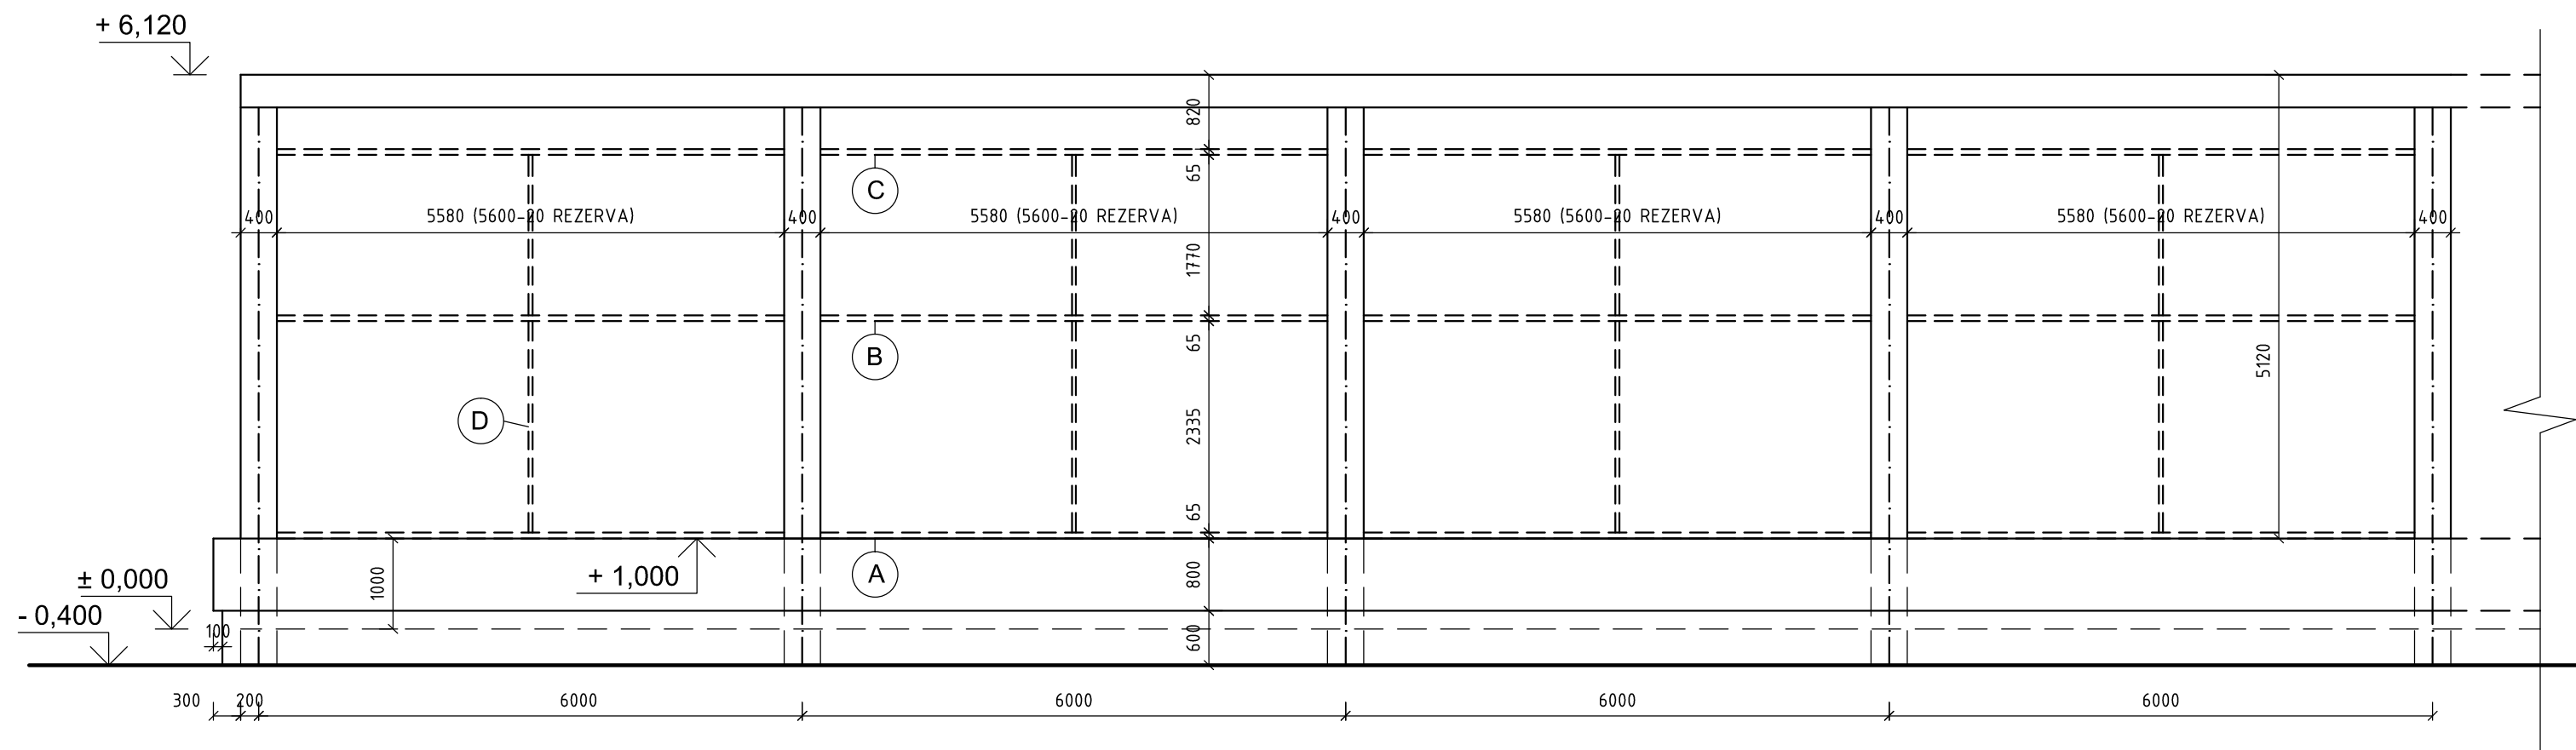

LEGENDA POUŽITÝCH PROFILŮ

- ☐ A PROFIL 202 C15
- ☐ B PROFIL 232 C20
- ☐ C PROFIL 232 C16
- ☐ D VÝZTUHA SRS 45/45/2

ÚSTAV TECHNOLOGIE, MECHANIZACE A ŘÍZENÍ STAVEB <h1>BAKALÁŘSKÁ PRÁCE</h1>		 VYSOKÉ UČENÍ TECHNICKÉ V BRNĚ FAKULTA STAVEBNÍ	
Název BP: ŘEŠENÍ HRUBÉ VRCHNÍ STAVBY VÝROBNÍ HALY V LANŠKROUNĚ		Datum: 27. 5 2014	
Název: SCHÉMA ZMĚNA OPLÁŠTĚNÍ - FASÁDA A		Měřítko: 1 : 50	Číslo výkresu: C1. 1a
Vypracoval: Tomáš Komenda Vedoucí BP: Ing. Barbora Kovářová, Ph.D.			