


FASÁDA A - KLADEČSKÝ PLÁN PANELŮ 1:50

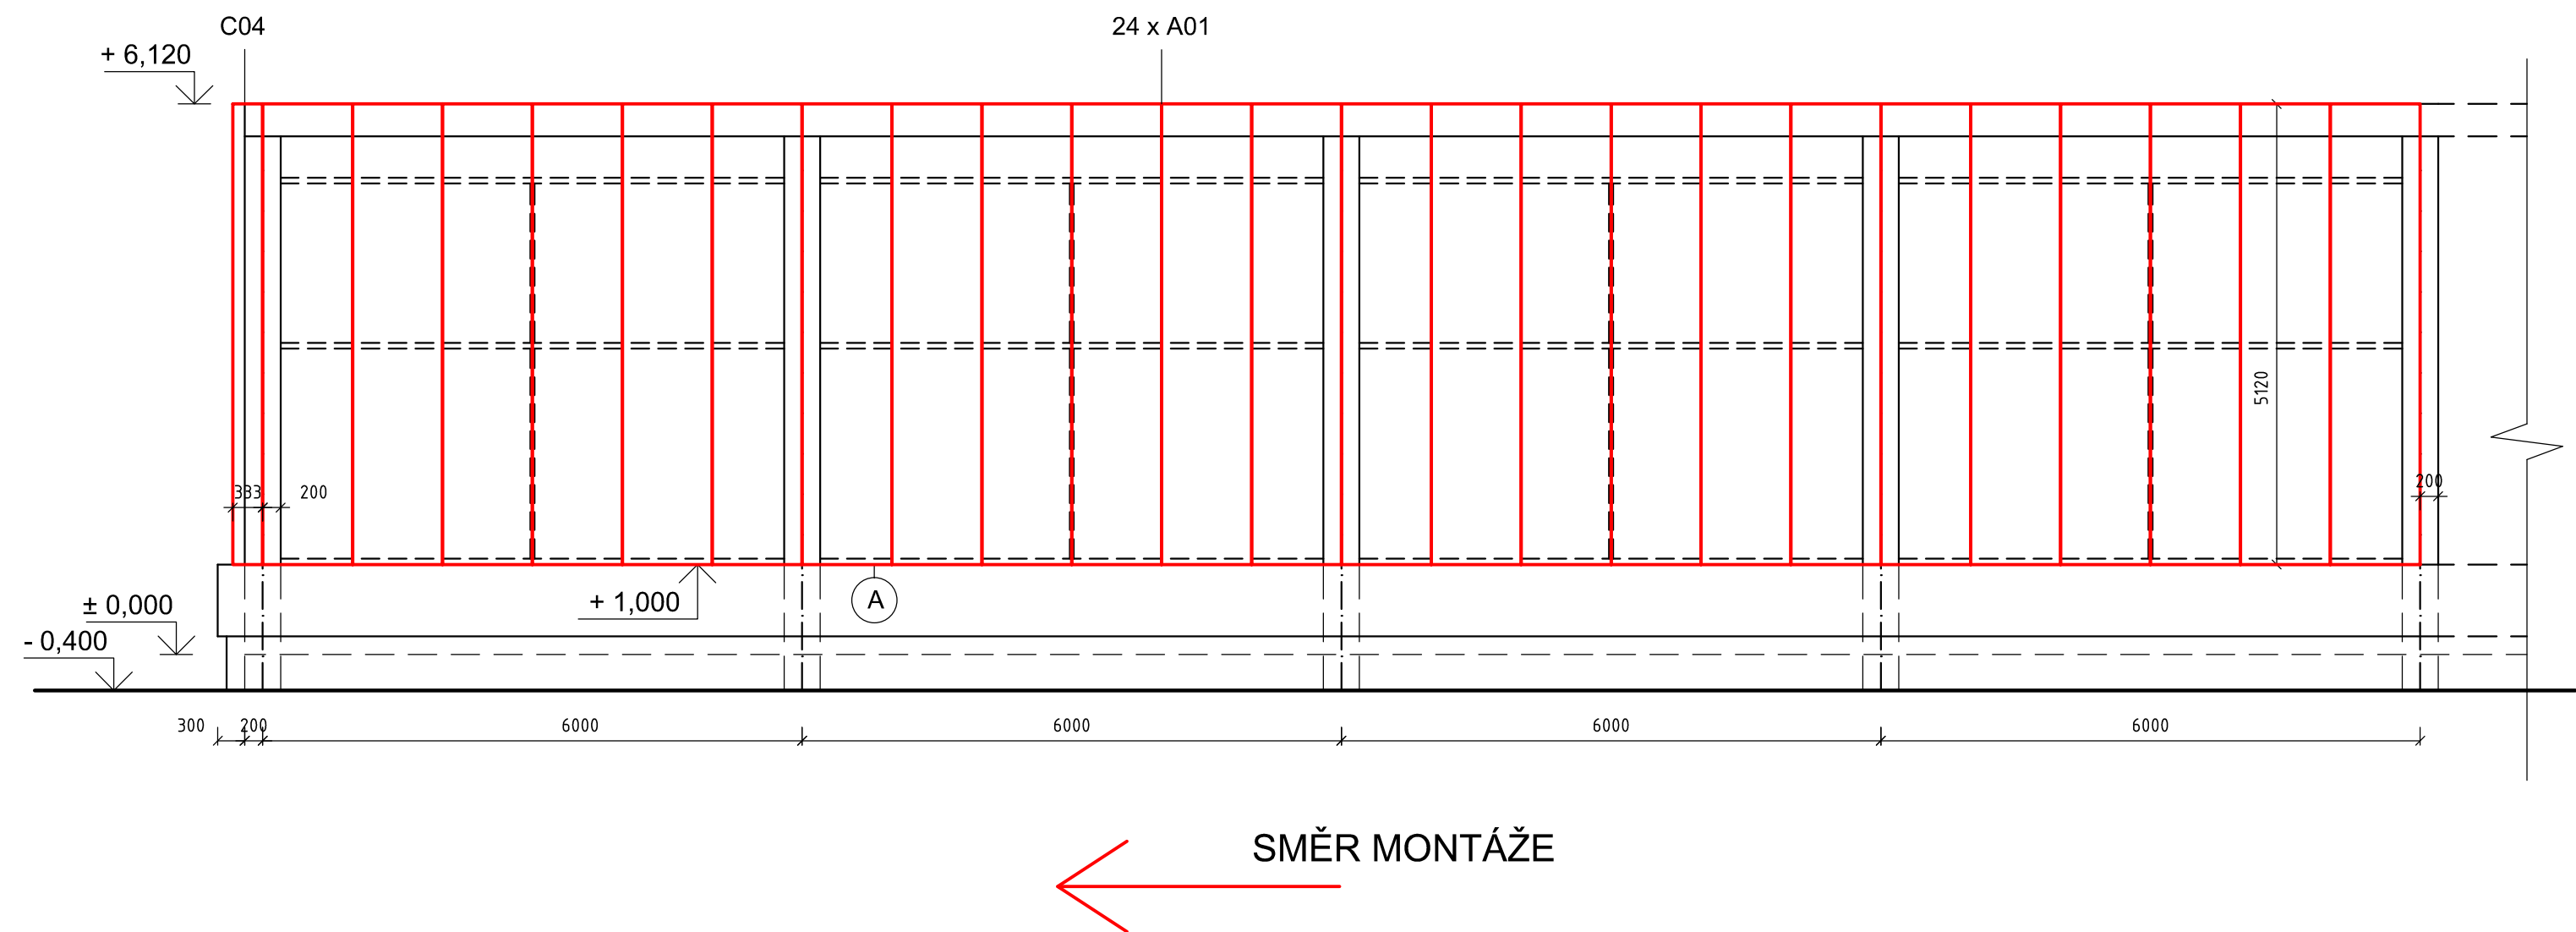

KS1000 RW tl. 100 mm PRAVÝ - FASÁDA OSA A									
pozice	šířka (mm)	délka (mm)	pozice řezání	odřez (š/v)		odpad (m2)	plocha (m ²)	kusů	kg/ks
A - 01	1000	5120					5,12	24	63,18
A - 04	300	5120					1,536	1	18,95

Z DŮVODŮ BLÍZKOSTI TRAFOSTANICE SE PANELY NA TÉTO STĚNĚ PŘIDĚLÁVAJÍ DLE INDIVIDUÁLNÍHO POSTUPU (PŘES POMOCNÉ ÚHELNÍKY)

ÚSTAV TECHNOLOGIE, MECHANIZACE A ŘÍZENÍ STAVEB

BAKALÁŘSKÁ PRÁCE

Název BP:

**ŘEŠENÍ HRUBÉ VRCHNÍ STAVBY
VÝROBNÍ HALY V LANŠKROUNĚ**

Název:

SCHÉMA ZMĚNA OPLÁŠTĚNÍ - FASÁDA A

Vypracoval: Tomáš Komenda

Vedoucí BP: Ing. Barbora Kovářová, Ph.D.



VYSOKÉ
UČENÍ
TECHNICKÉ
V BRNĚ

FAKULTA STAVEBNÍ

Datum: 27. 5 2014

Měřítko:
1 : 50

Číslo výkresu:
C1. 1b