


# FASÁDA B - PAŽDÍKOVÁ KONSTRUKCE 1:50

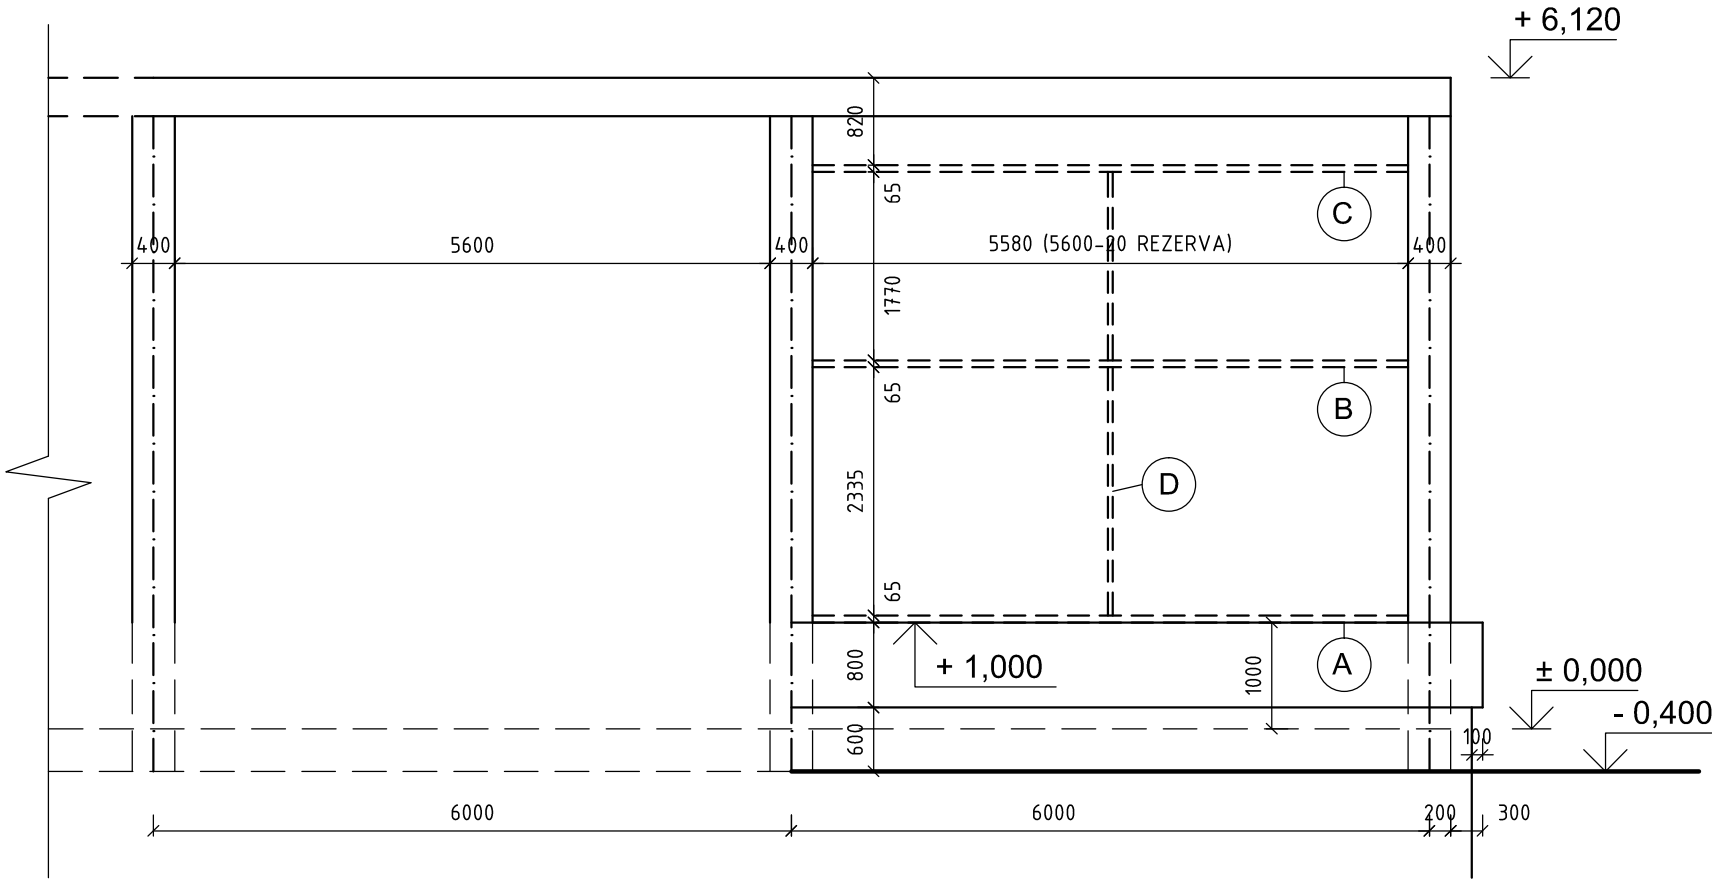

## LEGENDA POUŽITÝCH PROFILŮ

- A PROFIL 202 C15
- B PROFIL 232 C20
- C PROFIL 232 C16
- D VÝZTUHA SRS 45/45/2

ÚSTAV TECHNOLOGIE, MECHANIZACE A ŘÍZENÍ STAVEB		 VYSOKÉ UČENÍ TECHNICKÉ V BRNĚ	
<b>BAKALÁŘSKÁ PRÁCE</b>		Datum: 27. 5 2014	
Název BP:		ŘEŠENÍ HRUBÉ VRCHNÍ STAVBY VÝROBNÍ HALY V LANŠKROUNĚ	
Název:		SCHÉMA ZMĚNA OPLÁŠTĚNÍ - FASÁDA B	
Měřítka:		Číslo výkresu:	
1 : 50		C1. 2a	
Vypracoval: Tomáš Komenda		Vedoucí BP: Ing. Barbora Kovářová, Ph.D.	