


FASÁDA B - KLADEČSKÝ PLÁN PANELŮ 1:50

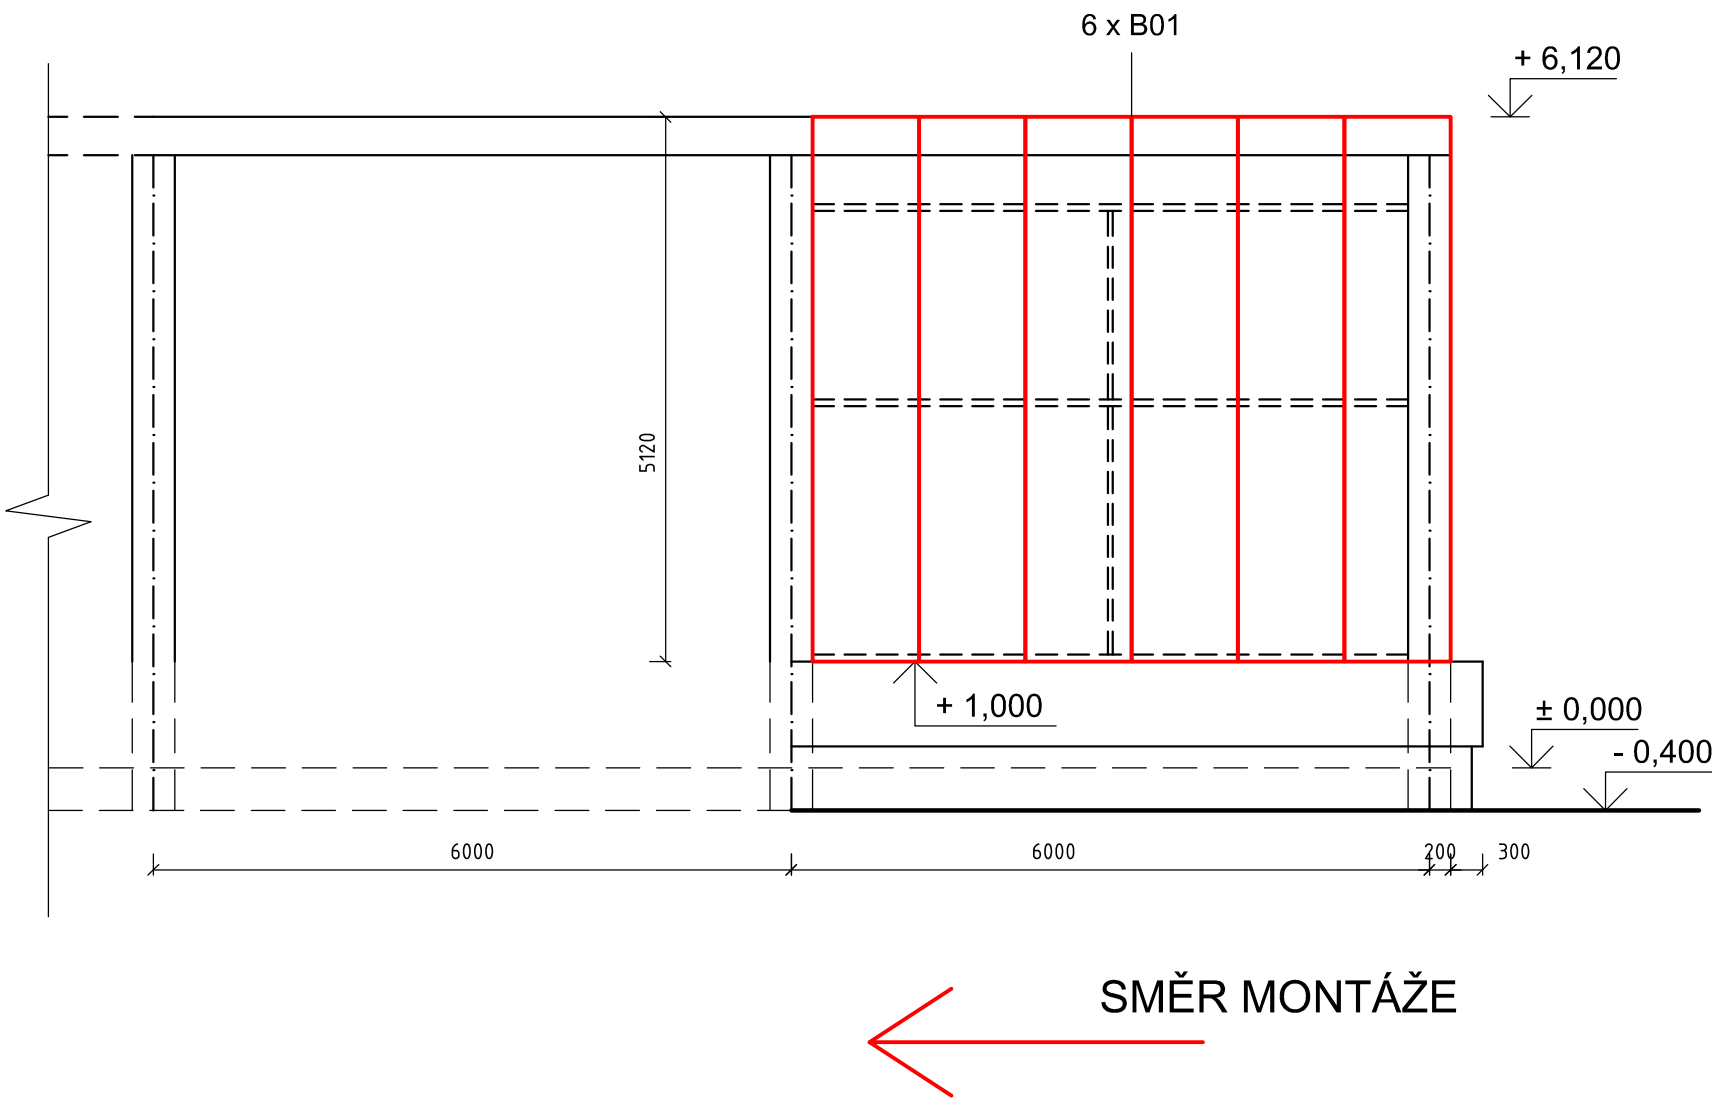

KS1000 RW tl. 100 mm PRAVÝ - FASÁDA OSA B									
pozice	šířka (mm)	délka (mm)	pozice řezání	odřez (š/v)	odpad (m2)	plocha (m ²)	kusů	kg/ks	
B - 01	1000	5120				5,12	6	63,18	

ÚSTAV TECHNOLOGIE, MECHANIZACE A ŘÍZENÍ STAVEB

BAKALÁŘSKÁ PRÁCE

Název BP:

**ŘEŠENÍ HRUBÉ VRCHNÍ STAVBY
VÝROBNÍ HALY V LANŠKROUNĚ**

Název:

SCHÉMA ZMĚNA OPLÁŠTĚNÍ - FASÁDA B

Vypracoval: Tomáš Komenda

Vedoucí BP: Ing. Barbora Kovářová, Ph.D.



VYSOKÉ
UČENÍ
TECHNICKÉ
V BRNĚ

Datum: 27. 5 2014

Měřítko:
1 : 50

Číslo výkresu:
C1. 2b