



FASÁDA 21 - PAŽDÍKOVÁ KONSTRUKCE 1:50

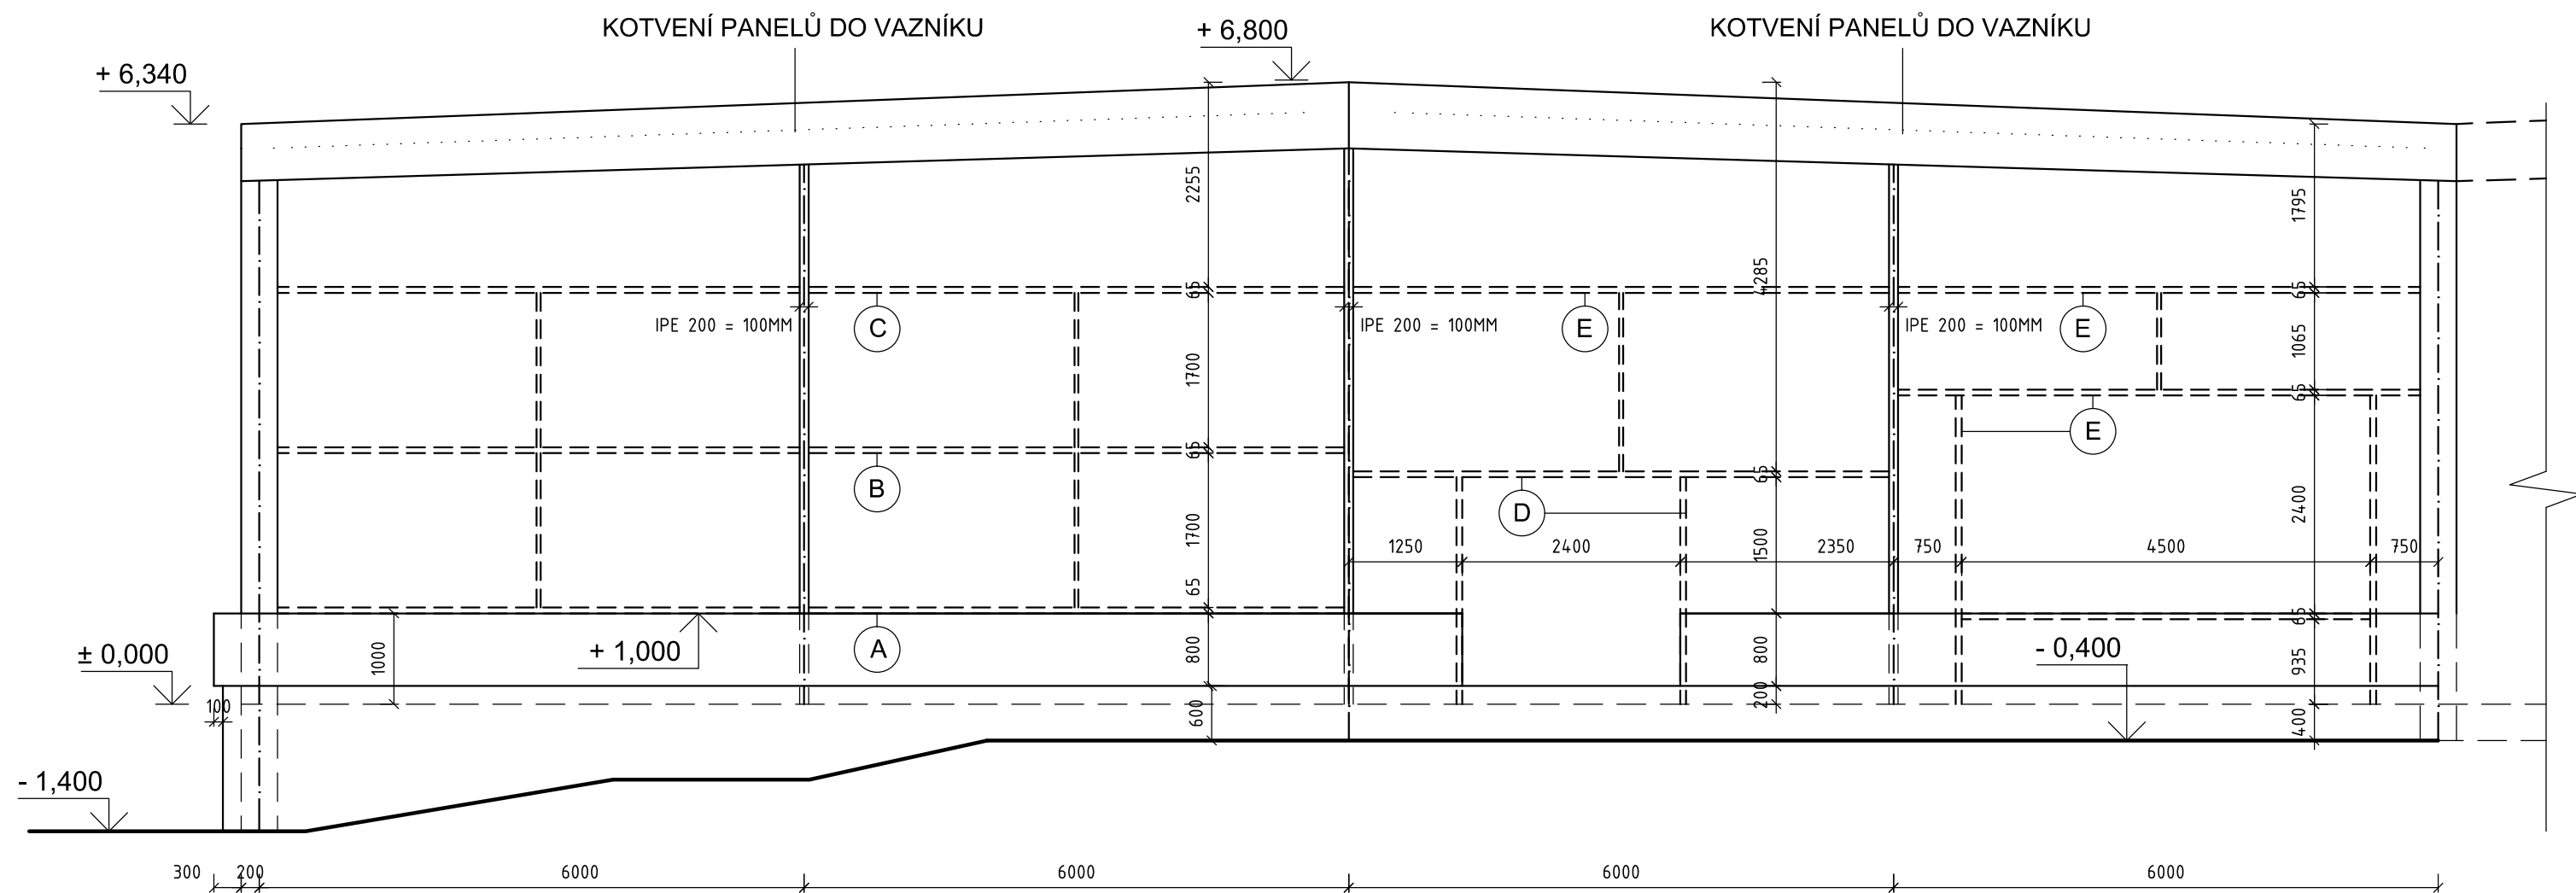

LEGENDA POUŽITÝCH PROFILŮ

- | | | | |
|---|----------------|---|---------------------|
| A | PROFIL 172 C16 | E | PROFIL 232 C23 |
| B | PROFIL 232 C16 | D | VÝZTUHA SRS 45/45/2 |
| C | PROFIL 232 C20 | | |
| D | PROFIL 232 C18 | | |

ÚSTAV TECHNOLOGIE, MECHANIZACE A ŘÍZENÍ STAVEB		 VYSOKÉ UČENÍ TECHNICKÉ V BRNĚ
BAKALÁŘSKÁ PRÁCE		Datum: 27. 5 2014
Název BP: ŘEŠENÍ HRUBÉ VRCHNÍ STAVBY VÝROBNÍ HALY V LANŠKROUNĚ		Měřítko: 1 : 50
Název: SCHÉMA ZMĚNA OPLÁŠTĚNÍ - FASÁDA 21		Číslo výkresu: C1. 4a
Vypracoval: Tomáš Komenda		Vedoucí BP: Ing. Barbora Kovářová, Ph.D.