



FASÁDA 22 - PAŽDÍKOVÁ KONSTRUKCE 1:50

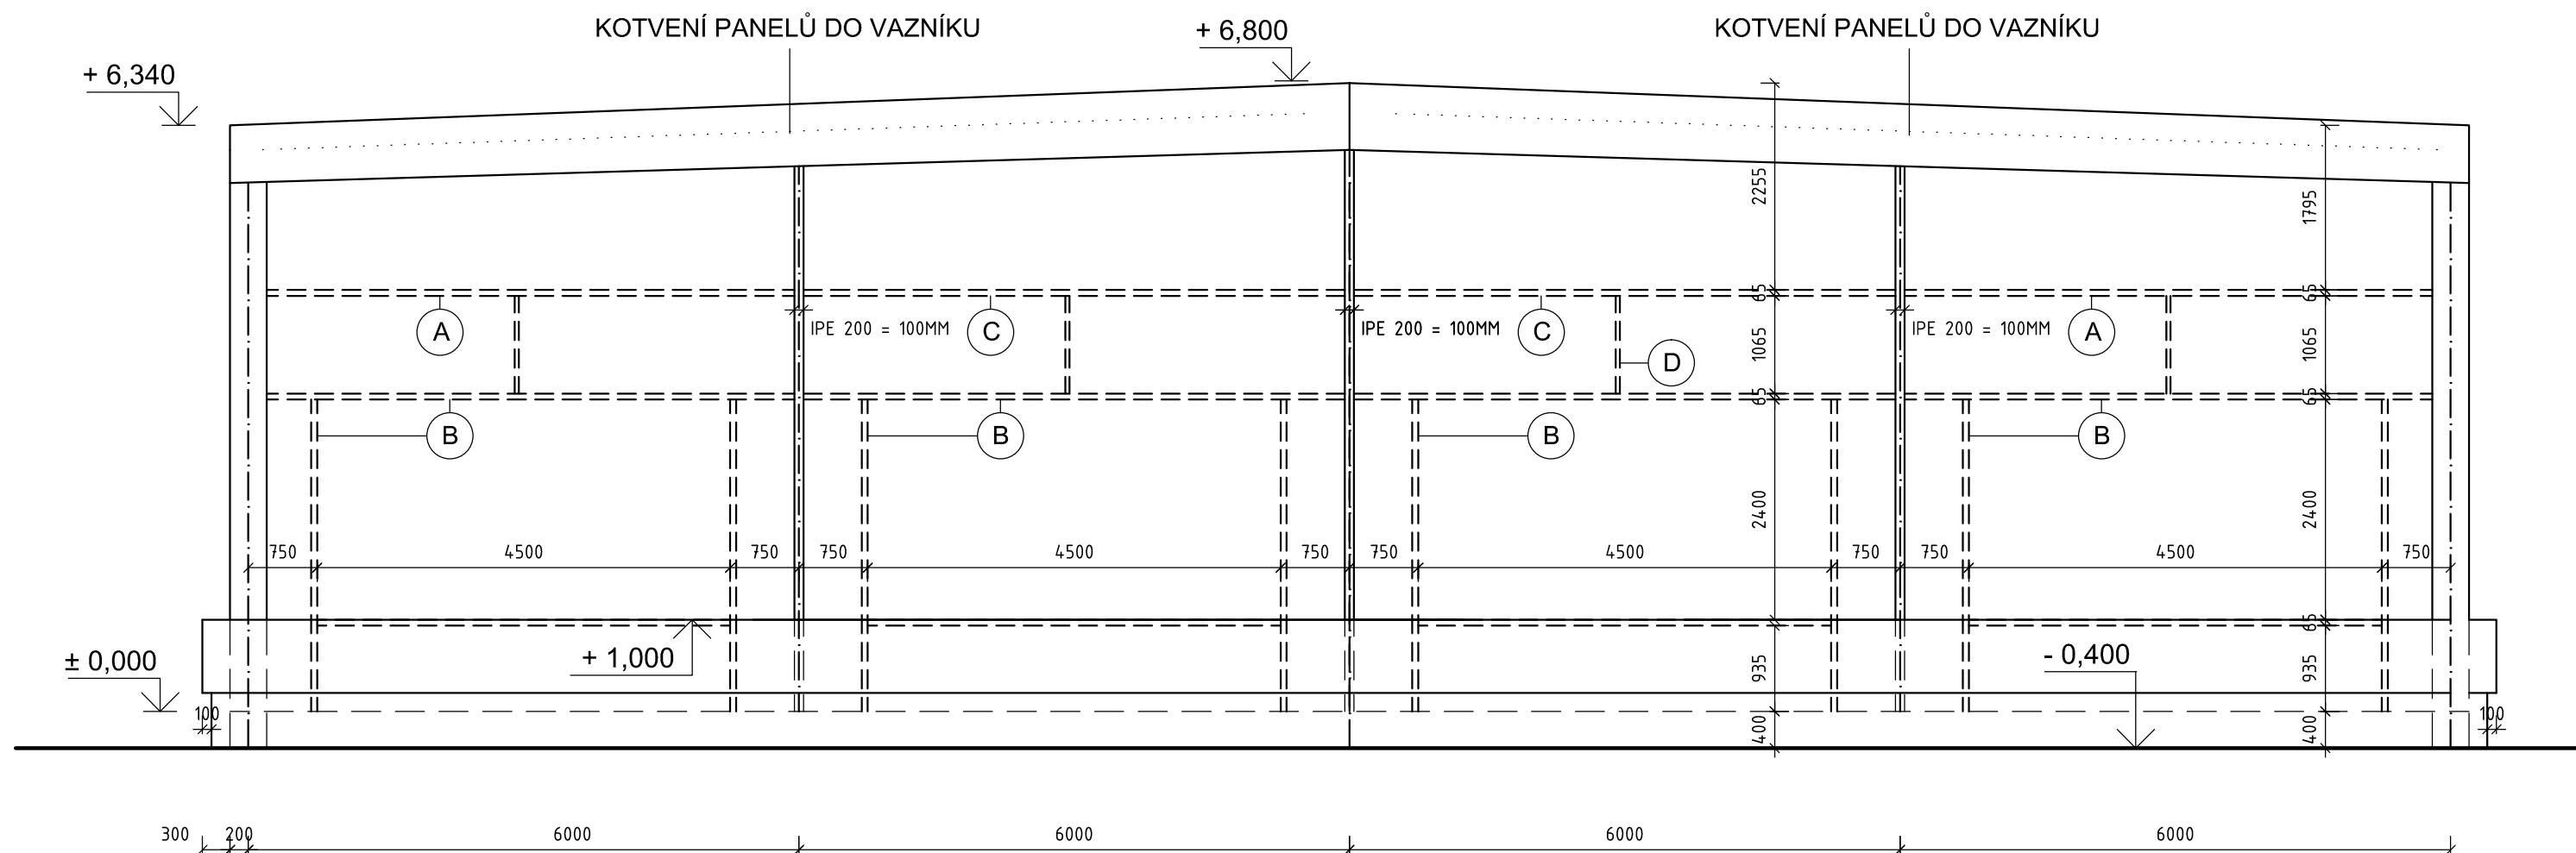

LEGENDA POUŽITÝCH PROFILŮ

- A PROFIL 202 C23
- B PROFIL 232 C23
- C PROFIL 232 C16
- D VÝZTUHA SRS 45/45/2

ÚSTAV TECHNOLOGIE, MECHANIZACE A ŘÍZENÍ STAVEB				VYSOKÉ UČENÍ TECHNICKÉ V BRNĚ
BAKALÁŘSKÁ PRÁCE				
Název BP:		ŘEŠENÍ HRUBÉ VRCHNÍ STAVBY VÝROBNÍ HALY V LANŠKROUNĚ		
Název:		SCHÉMA ZMĚNA OPLÁŠTĚNÍ - FASÁDA 21		
Datum:		27. 5 2014		
Měřítko:		Číslo výkresu:		
1 : 50		C1. 5a		
Vypracoval: Tomáš Komenda		Vedoucí BP: Ing. Barbora Kovářová, Ph.D.		