


FASÁDA 22 - PAŽDÍKOVÁ KONSTRUKCE 1:50

MONTÁŽ PO SMĚRU, ZPRAVA; ZAČNEME OSAZENÍM PANELU ČÍSLA 21-23 A
POKRAČUJEME SMĚREM K PANELU 21-01

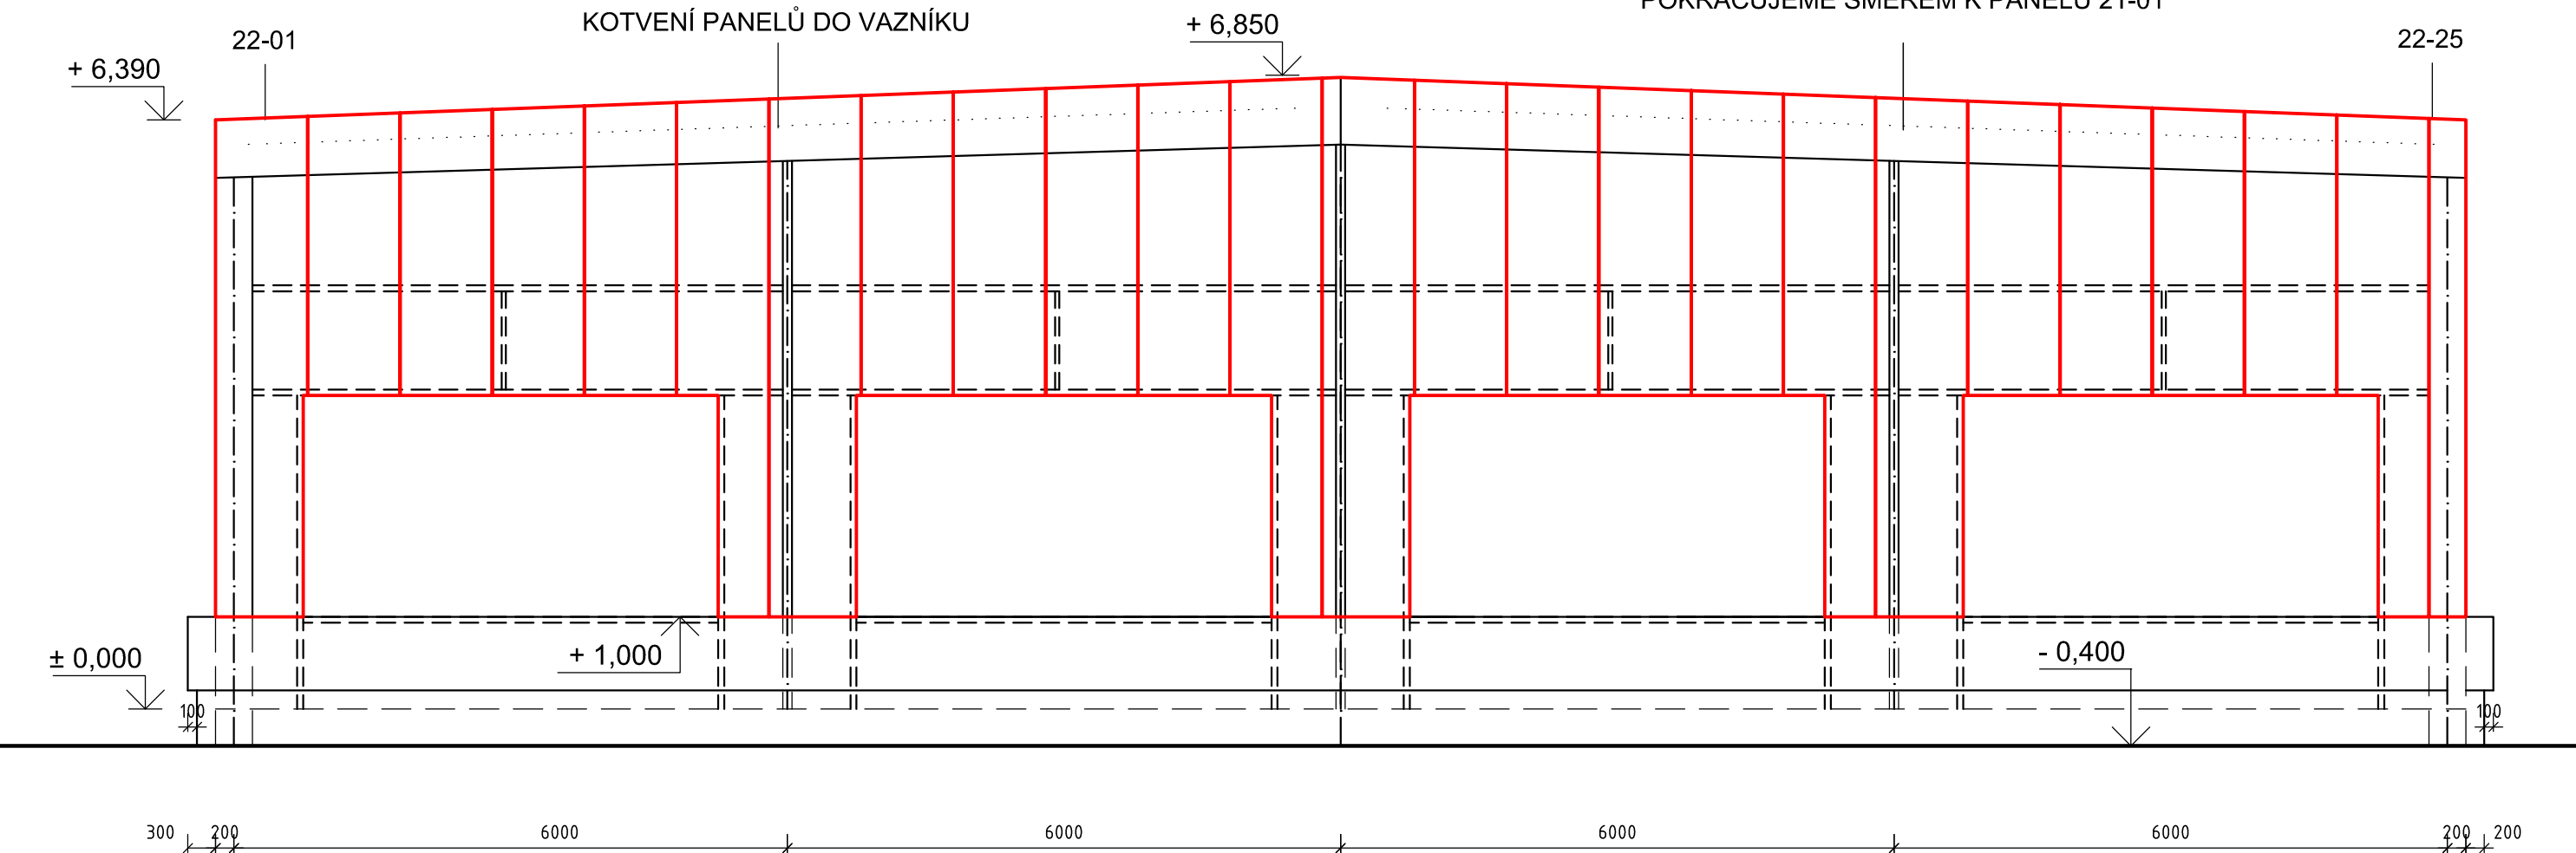

← SMĚR MONTÁŽE

KS 1000 RW tl. 100 mm PRAVÝ - FASÁDA OSA 22									
pozice	šířka (mm)	délka (mm)	pozice řezání	odřez (š/v)		odpad (m2)	plocha (m²)	kusů	kg/ks
22.1	1000	5500	roh dolní pravý, úkos	50	2400	0,12	5,38	1	66,39
22.2	1000	3150	úkos				3,15	1	38,87
22.3	1000	3200	úkos				3,2	1	39,49
22.4	1000	3250	úkos				3,25	1	40,11
22.5	1000	3250	úkos				3,25	1	40,11
22.6	1000	5700	roh dolní levý, úkos	450	2400	1,08	4,62	1	57,01
22.7	1000	5700	roh dolní pravý, úkos	50	2400	0,12	5,58	1	68,86
22.8	1000	3350	úkos				3,35	1	41,34
22.9	1000	3400	úkos				3,4	1	41,96
22.10	1000	3450	úkos				3,45	1	42,57
22.11	1000	3500	úkos				3,5	1	43,19
22.12	1000	5950	roh dolní levý, úkos	450	2400	1,08	4,87	1	60,10
22.13	1000	6000	roh dolní pravý, úkos	50	2400	0,12	5,88	1	72,56
22.14	1000	3550	úkos				3,55	1	43,81
22.15	1000	3500	úkos				3,5	1	43,19
22.16	1000	3450	úkos				3,45	1	42,57
22.17	1000	3400	úkos				3,4	1	41,96

22.18	1000	5750	roh dolní levý, úkos	450	2400	1,08	4,67	1	57,63
22.19	1000	5700	roh dolní pravý, úkos	50	2400	0,12	5,58	1	68,86
22.20	1000	3300	úkos				3,3	1	40,72
22.21	1000	3250	úkos				3,25	1	40,11
22.22	1000	3250	úkos				3,25	1	40,11
22.23	1000	3200	úkos				3,2	1	39,49
22.24	1000	5550	roh dolní levý, úkos	450	2400	1,08	4,47	1	55,16
22.25k	700	5550	kráceno podélně, úkos	400	5550	2,22	1,665	1	20,55

ÚSTAV TECHNOLOGIE, MECHANIZACE A ŘÍZENÍ STAVEB

BAKALÁŘSKÁ PRÁCE

Název BP:

ŘEŠENÍ HRUBÉ VRCHNÍ STAVBY
VÝROBNÍ HALY V LANŠKROUNĚ

Název:

SCHÉMA ZMĚNA OPLÁŠTĚNÍ - FASÁDA 21

Vypracoval: Tomáš Komenda

Vedoucí BP: Ing. Barbora Kovářová, Ph.D.



VYSOKÉ
UČENÍ
TECHNICKÉ
V BRNĚ

FAKULTA STAVEBNÍ

Datum: 27. 5 2014

Měřítko:

1 : 50

Číslo výkresu:

C1. 5b