Situace M 1:1000

Hrušovany nad Jevišovkou - Brno

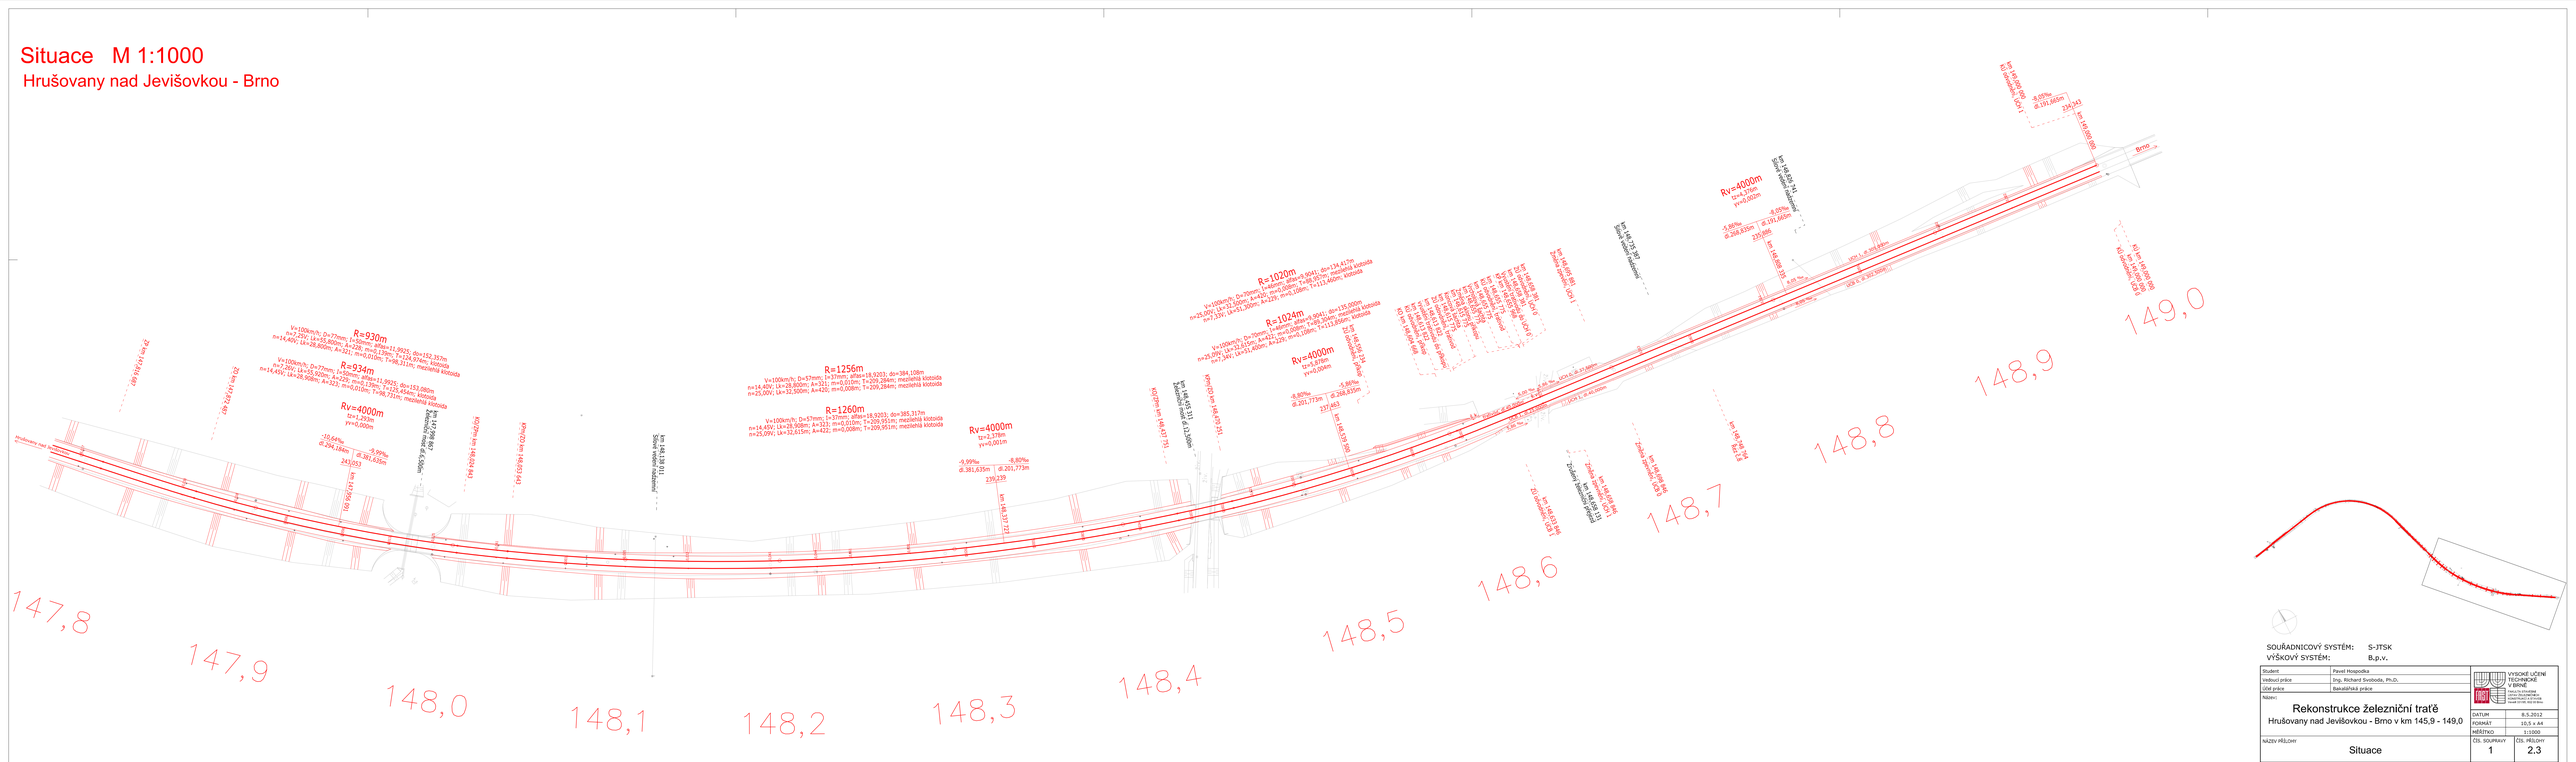

SOUŘADNICOVÝ SYSTÉM: S-JTSK
VÝŠKOVÝ SYSTÉM: B.p.v.

Student	Pavel Hospodka	VYSOKÉ UČENÍ TECHNICKÉ V BRNĚ	
Vedoucí práce	Ing. Richard Svoboda, Ph.D.		
Účel práce	Bakalářská práce		
Název:	Rekonstrukce železniční tratě Hrušovany nad Jevišovkou - Brno v km 145,9 - 149,0	DATUM	8.5.2012
		FORMÁT	15,5 x A4
		MĚŘÍTKO	1:1000
NÁZEV PŘÍLOHY	Situace	ČÍS. SOUPISKY	1
		ČÍS. PŘÍLOHY	2.3