VZOROVÝ PŘÍČNÝ ŘEZ 1:50

km 146,202 564

v zářezu

Řez číslo: 2

Trať: Hrušovany nad Jevišovkou - Brno

Staničení: 146,202 564 km

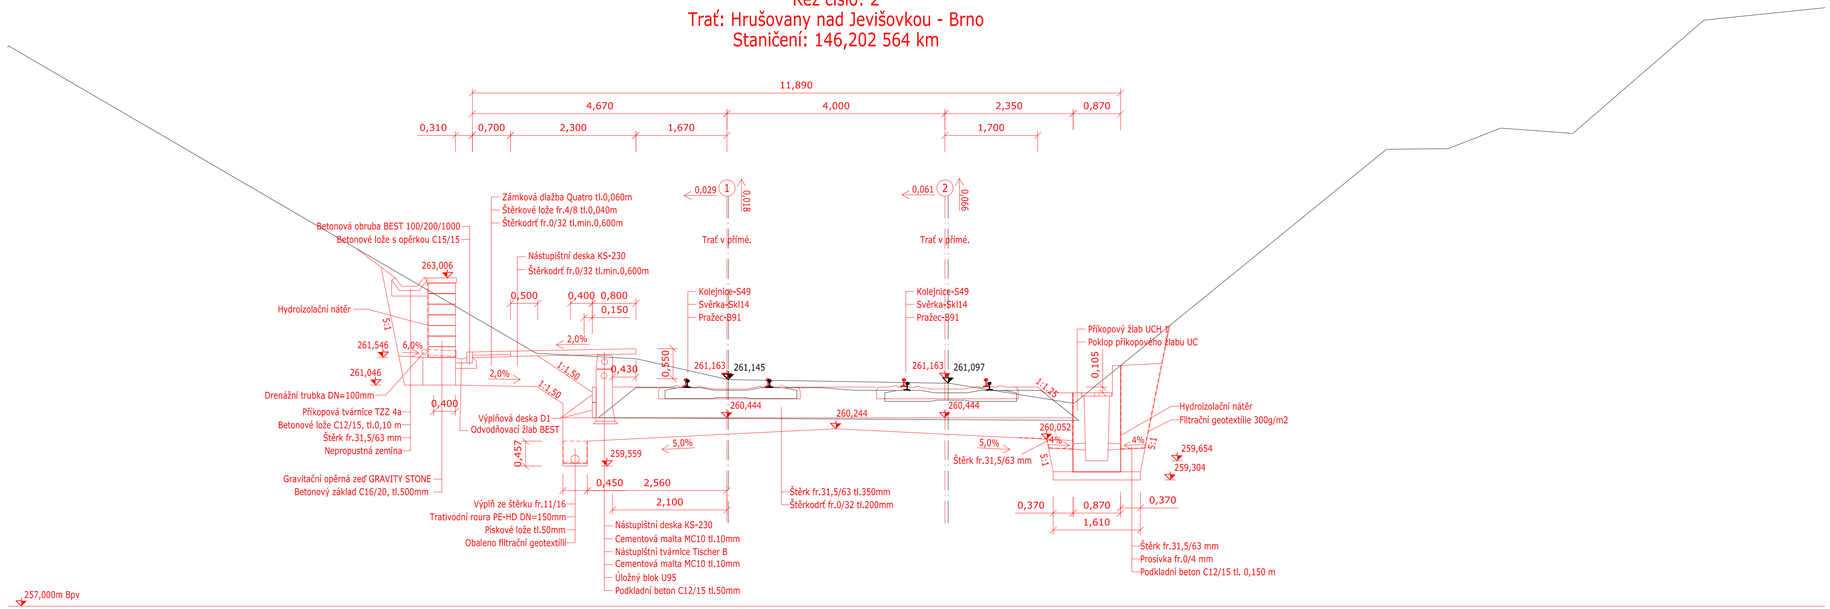

VÝŠKOVÝ SYSTÉM: B.p.v.

Student	Pavel Hospodka
Vedoucí práce	Ing. Richard Svoboda, Ph.D.
Účel práce	Bakalářská práce

Název:

Rekonstrukce železniční traťě

Hrušovany nad Jevišovkou - Brno v km 145,9 - 149,0

VYSOKÉ UČENÍ TECHNICKÉ V BRNĚ
FAKULTA STAVEBNÍ
ÚSTAV ŽELEZNIČNÍCH KONSTRUKCÍ A STAVEB
Veveří 331/95, 602 00 Brno

DATUM	7.5.2012
FORMÁT	4,5 x A4
MĚŘÍTKO	1:50

NÁZEV PŘÍLOHY: vzorový příčný řez v km 146,202 564

ČÍS. SOUPRAVY: 1

ČÍS. PŘÍLOHY: 4.2