


VZOROVÝ PŘÍČNÝ ŘEZ 1:50

km 146,690 947

v zázřezu

Řez číslo: 4
Trať: Hrušovany nad Jevišovkou - Brno
Staničení: 146,690 947 km

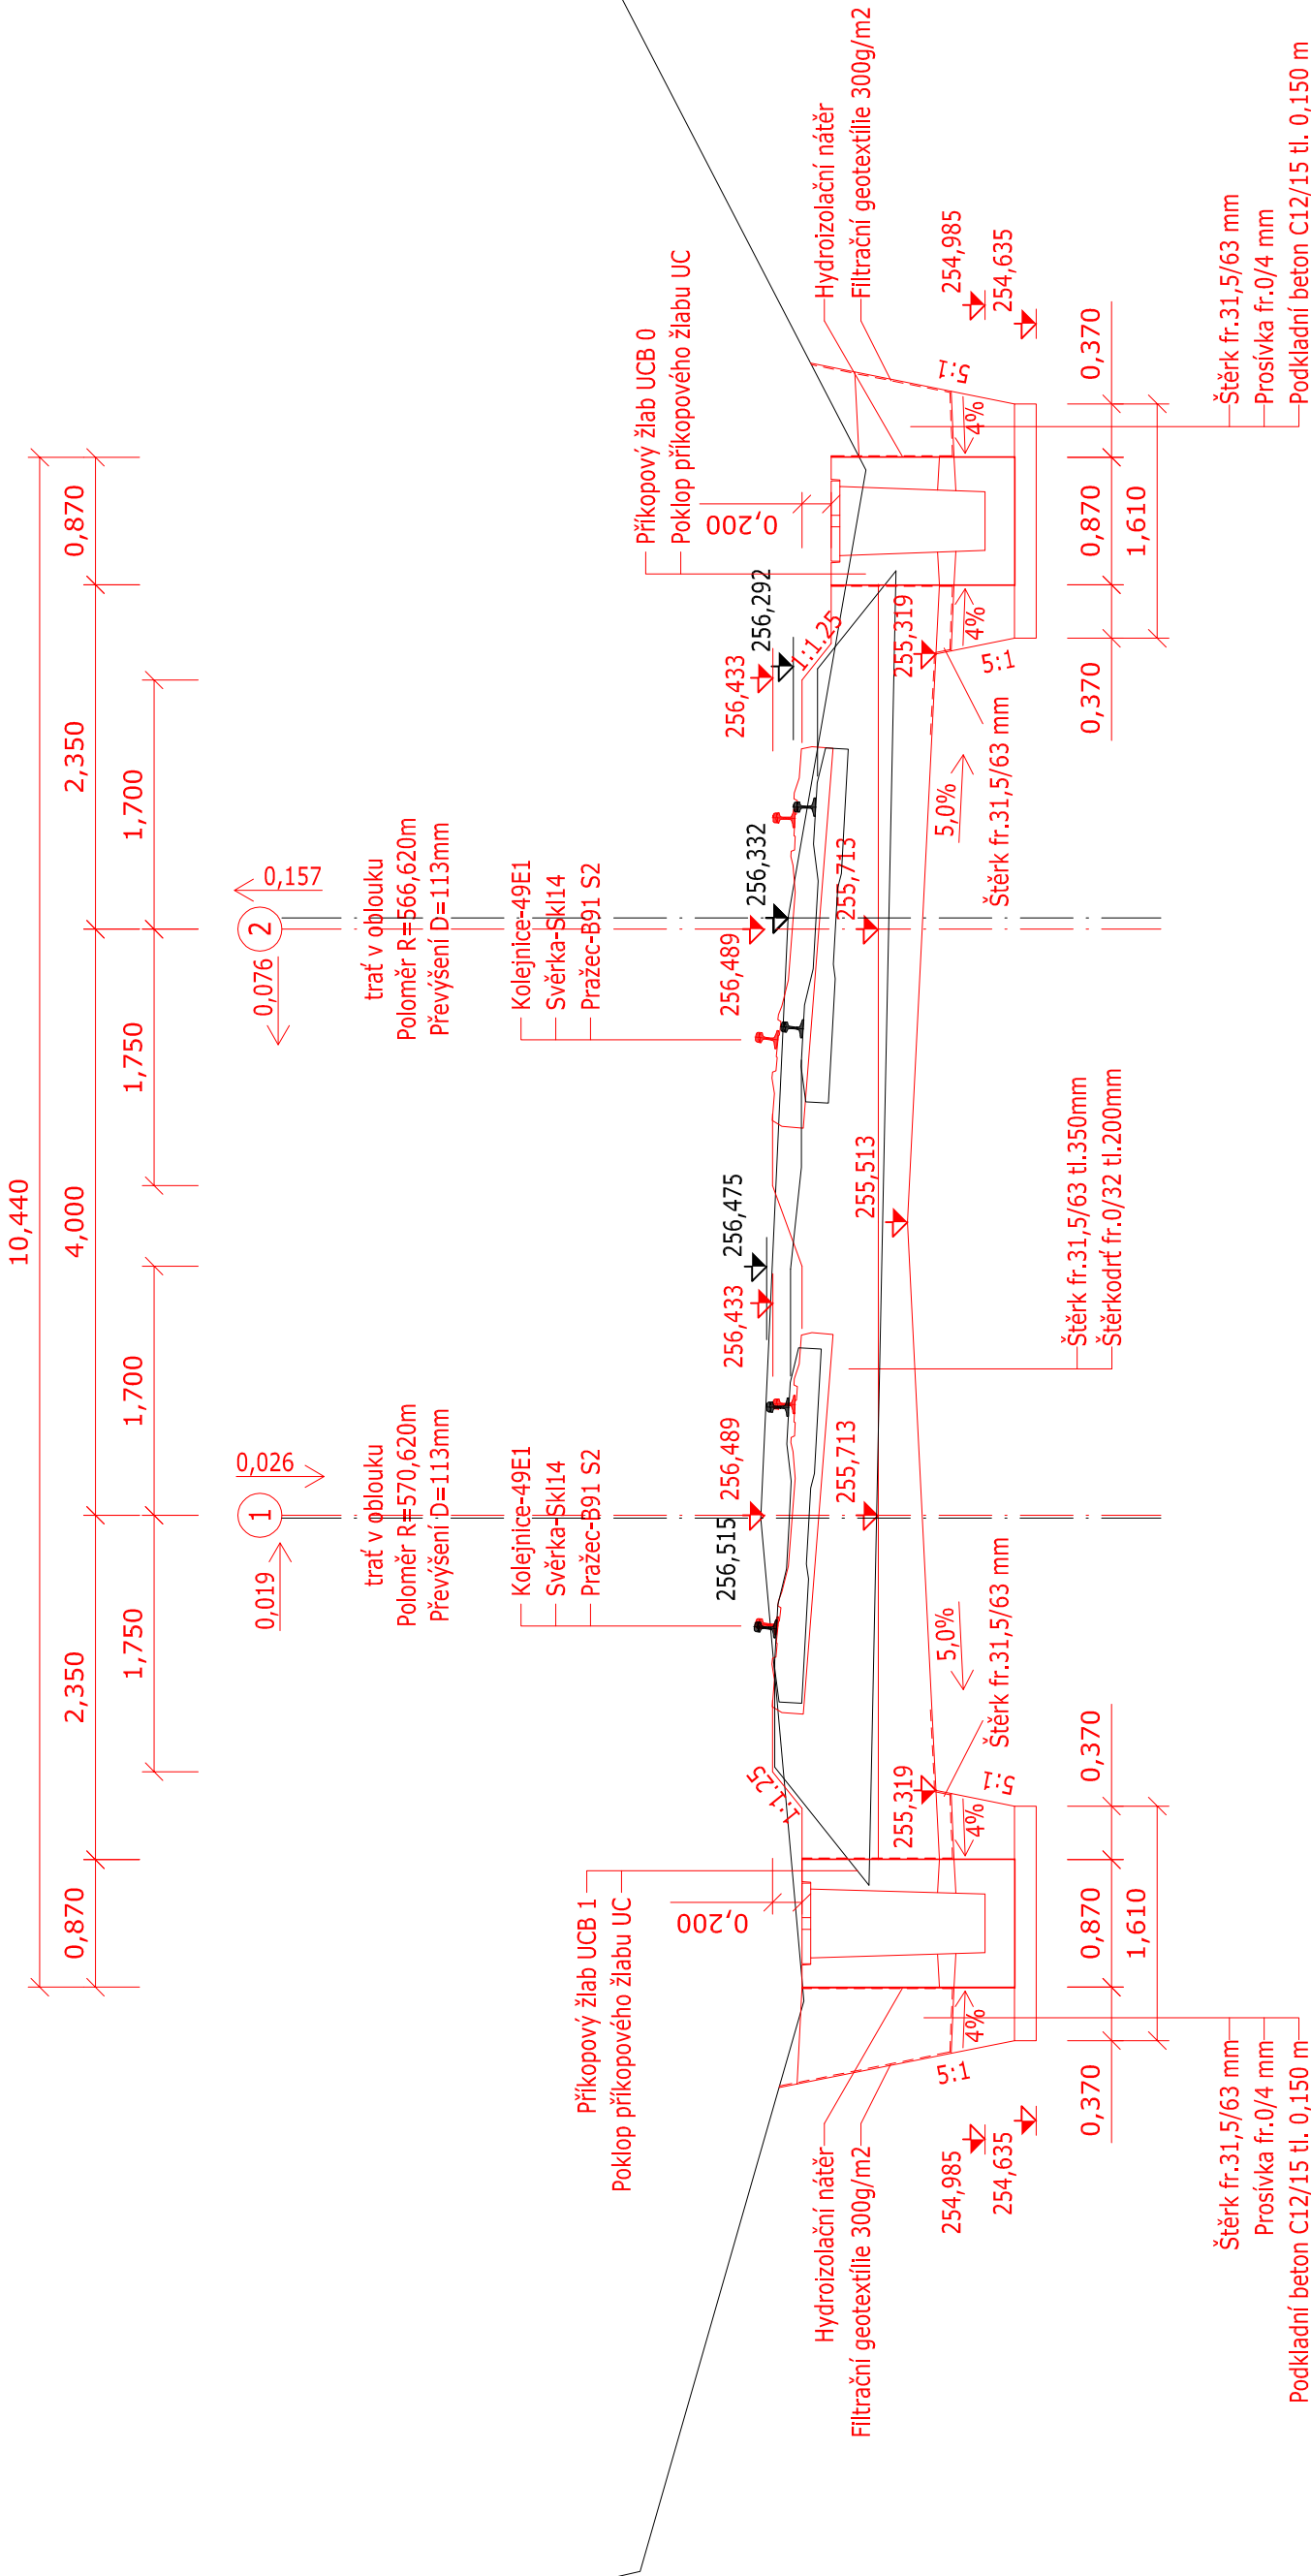

VÝŠKOVÝ SYSTÉM: B.p.v.
