


VZOROVÝ PŘÍČNÝ ŘEZ 1:50

km 147,153 914

v zázřezu

Řez číslo: 5
Trať: Hrušovany nad Jevišovkou - Brno
Staničení: 147,153 914 km

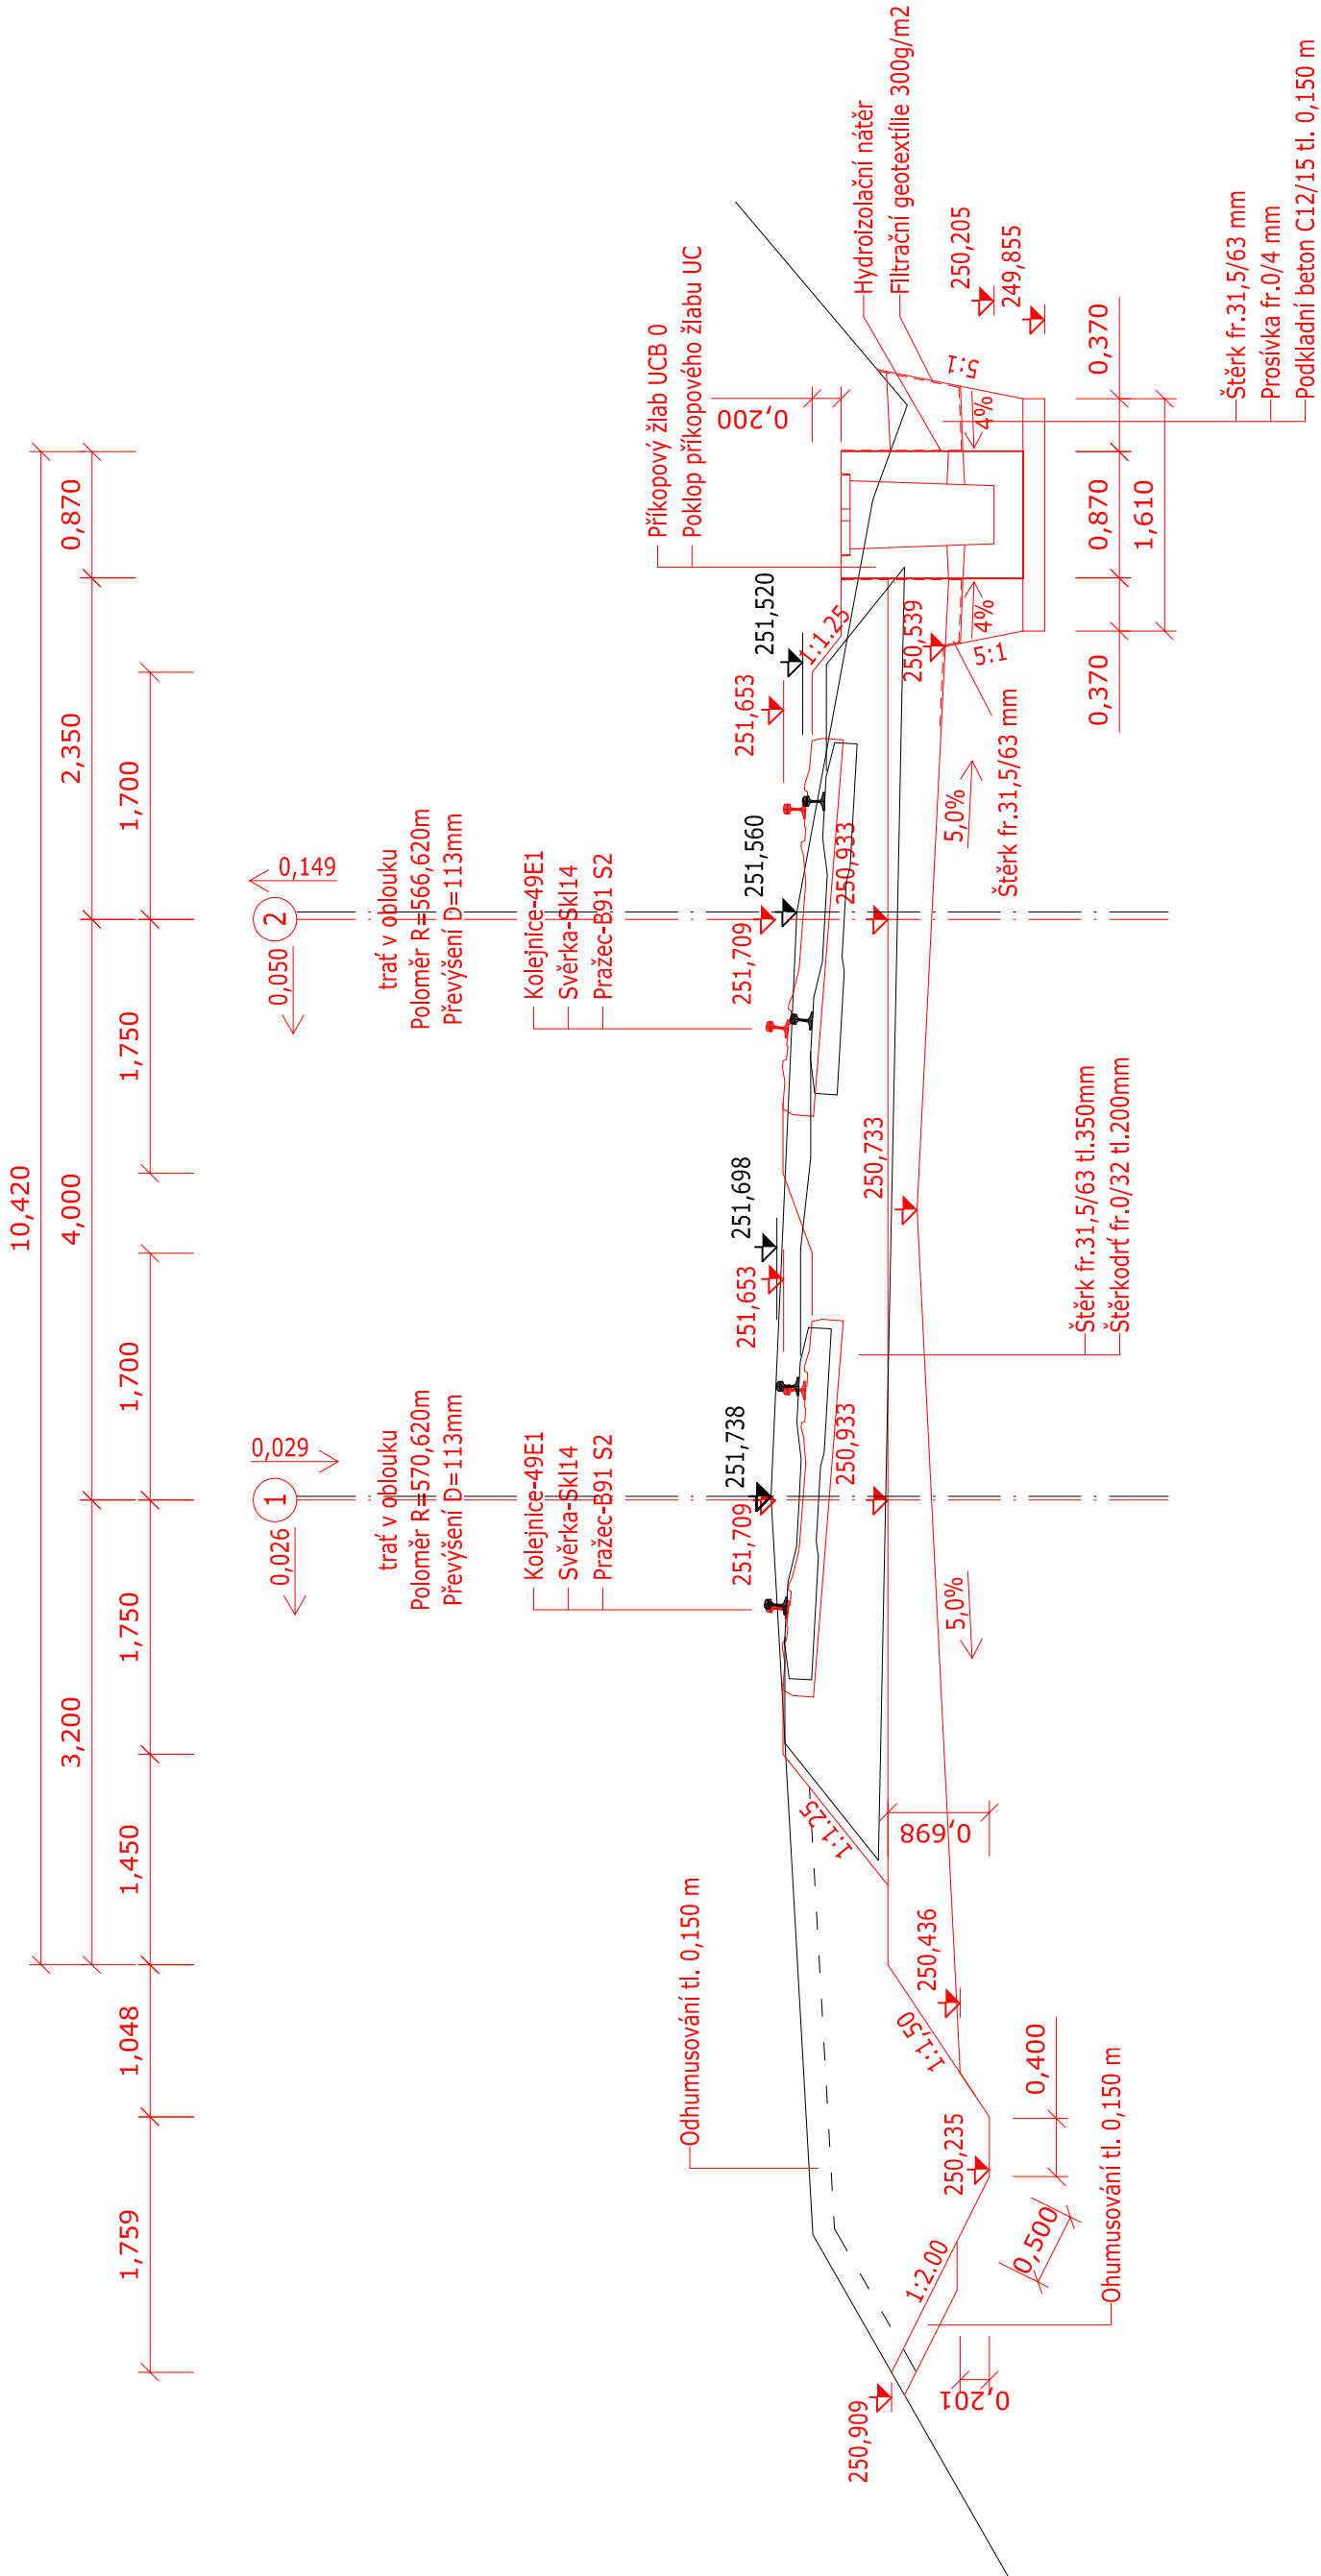

VÝŠKOVÝ SYSTÉM: B.p.v.		VYSOKÉ UČENÍ TECHNICKÉ V BRNĚ	
Student	Pavel Hospodka	FAKULTA STAVEBNÍ ÚSTAV ŽELEZNIČNÍCH KONSTRUKCÍ A STAVEB Verze 131195, 602 00 Brno	
Vedoucí práce	Ing. Richard Svoboda, Ph.D.	DATUM	7.5.2012
Účel práce	Bakalářská práce	FORMÁT	3 x A4
Název:		MĚŘÍTKO	1:50
Rekonstrukce železniční tratě Hrušovany nad Jevišovkou - Brno v km 145,9 - 149,0		Čís. SOUPRAVY	1
vzorový příčný řez v km 147,153 914		Čís. PŘÍLOHY	4.5