


VZOROVÝ PŘÍČNÝ ŘEZ 1:50
km 147,682 331
v náspu

Řez číslo: 7
Trať: Hrušovany nad Jevišovkou - Brno
Staničení: 147,682 331 km

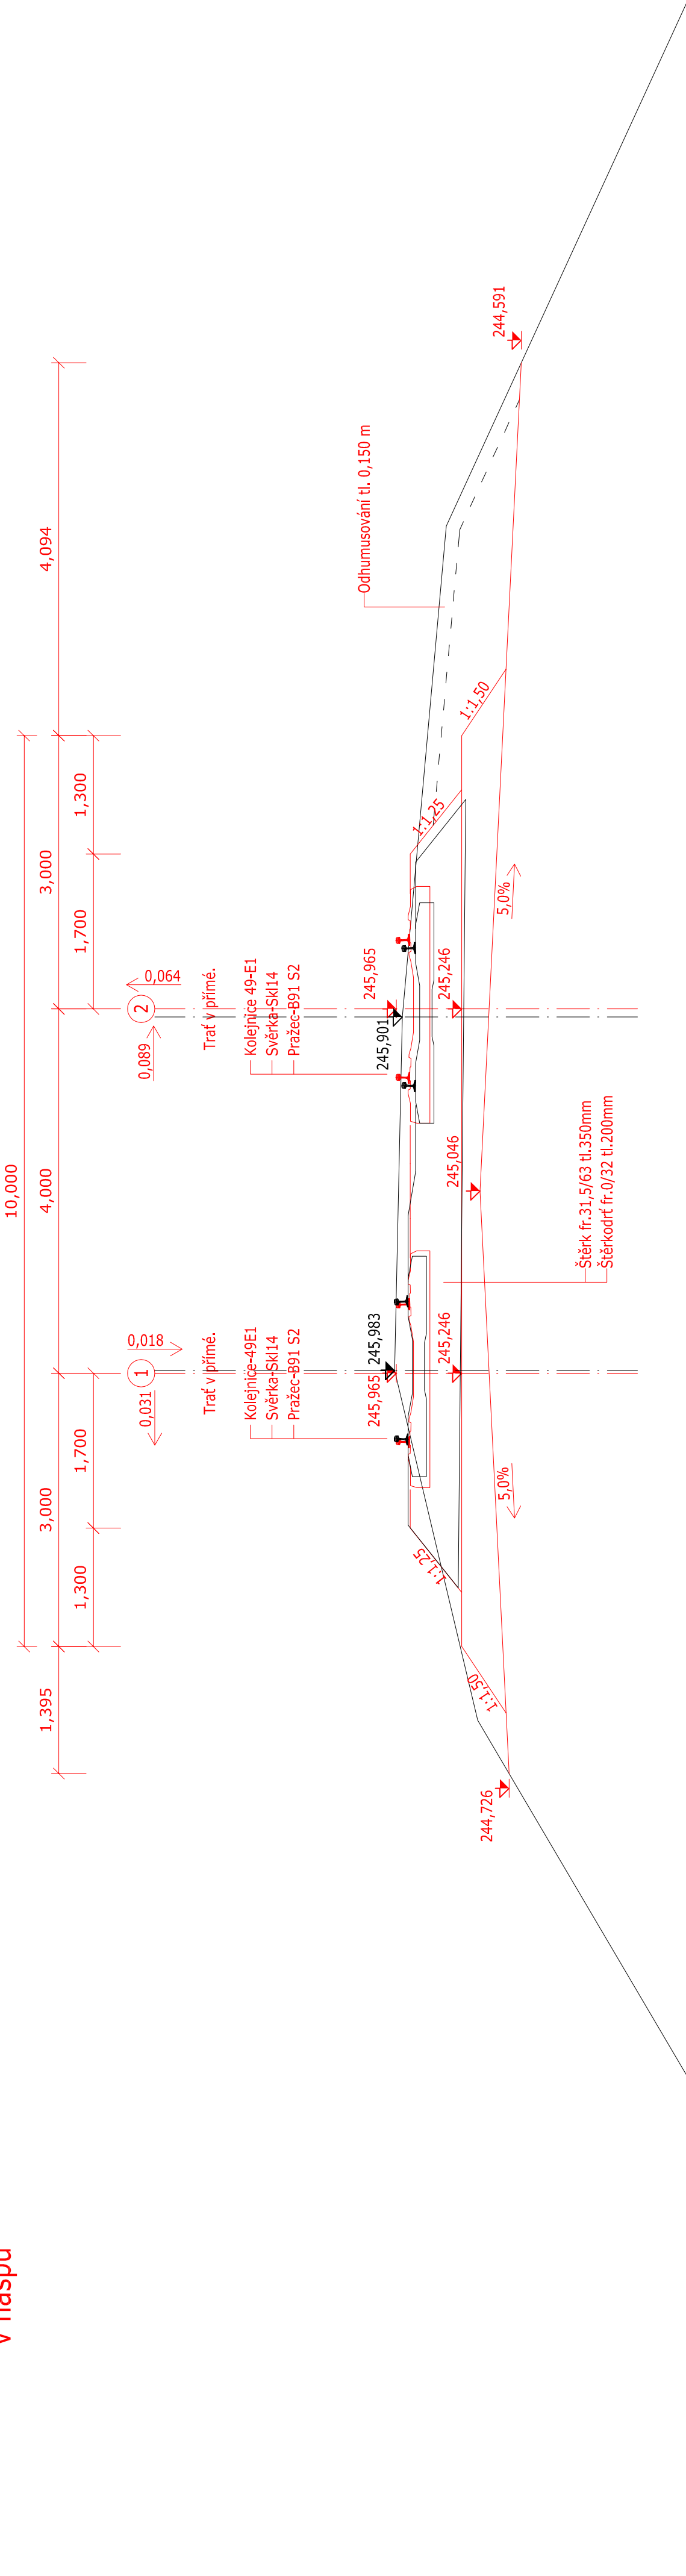

VÝŠKOVÝ SYSTÉM: B.p.v.

Student	Pavel Hospodka	<div><div><div><div></div></div><div><div></div></div></div><div><div><div>VYSOKÉ UČENÍ TECHNICKÉ V BRNĚ</div><div><div><div></div></div><div><div></div></div></div><div><div><div>FAKULTA STAVEBNÍ KONSTRUKCE A STAVBY V BRNĚ 135196 602 00 Brno</div></div></div></div></div></div>
Vedoucí práce	Ing. Richard Svoboda, Ph.D.	
Účel práce	Bakalářská práce	
Název:		
Rekonstrukce železniční trati Hrušovany nad Jevišovkou - Brno v km 145,9 - 149,0		
NÁZEV PŘÍLOHY	1	ČÍS. PŘÍLOHY 4.7
vzorový příčný řez v km 147,682 331		