VZOROVÝ PŘÍČNÝ ŘEZ 1:50

km 148,748 764

v zářezu

Řez číslo: 8
Trať: Hrušovany nad Jevišovkou - Brno
Staničení: 148, 748 764 km

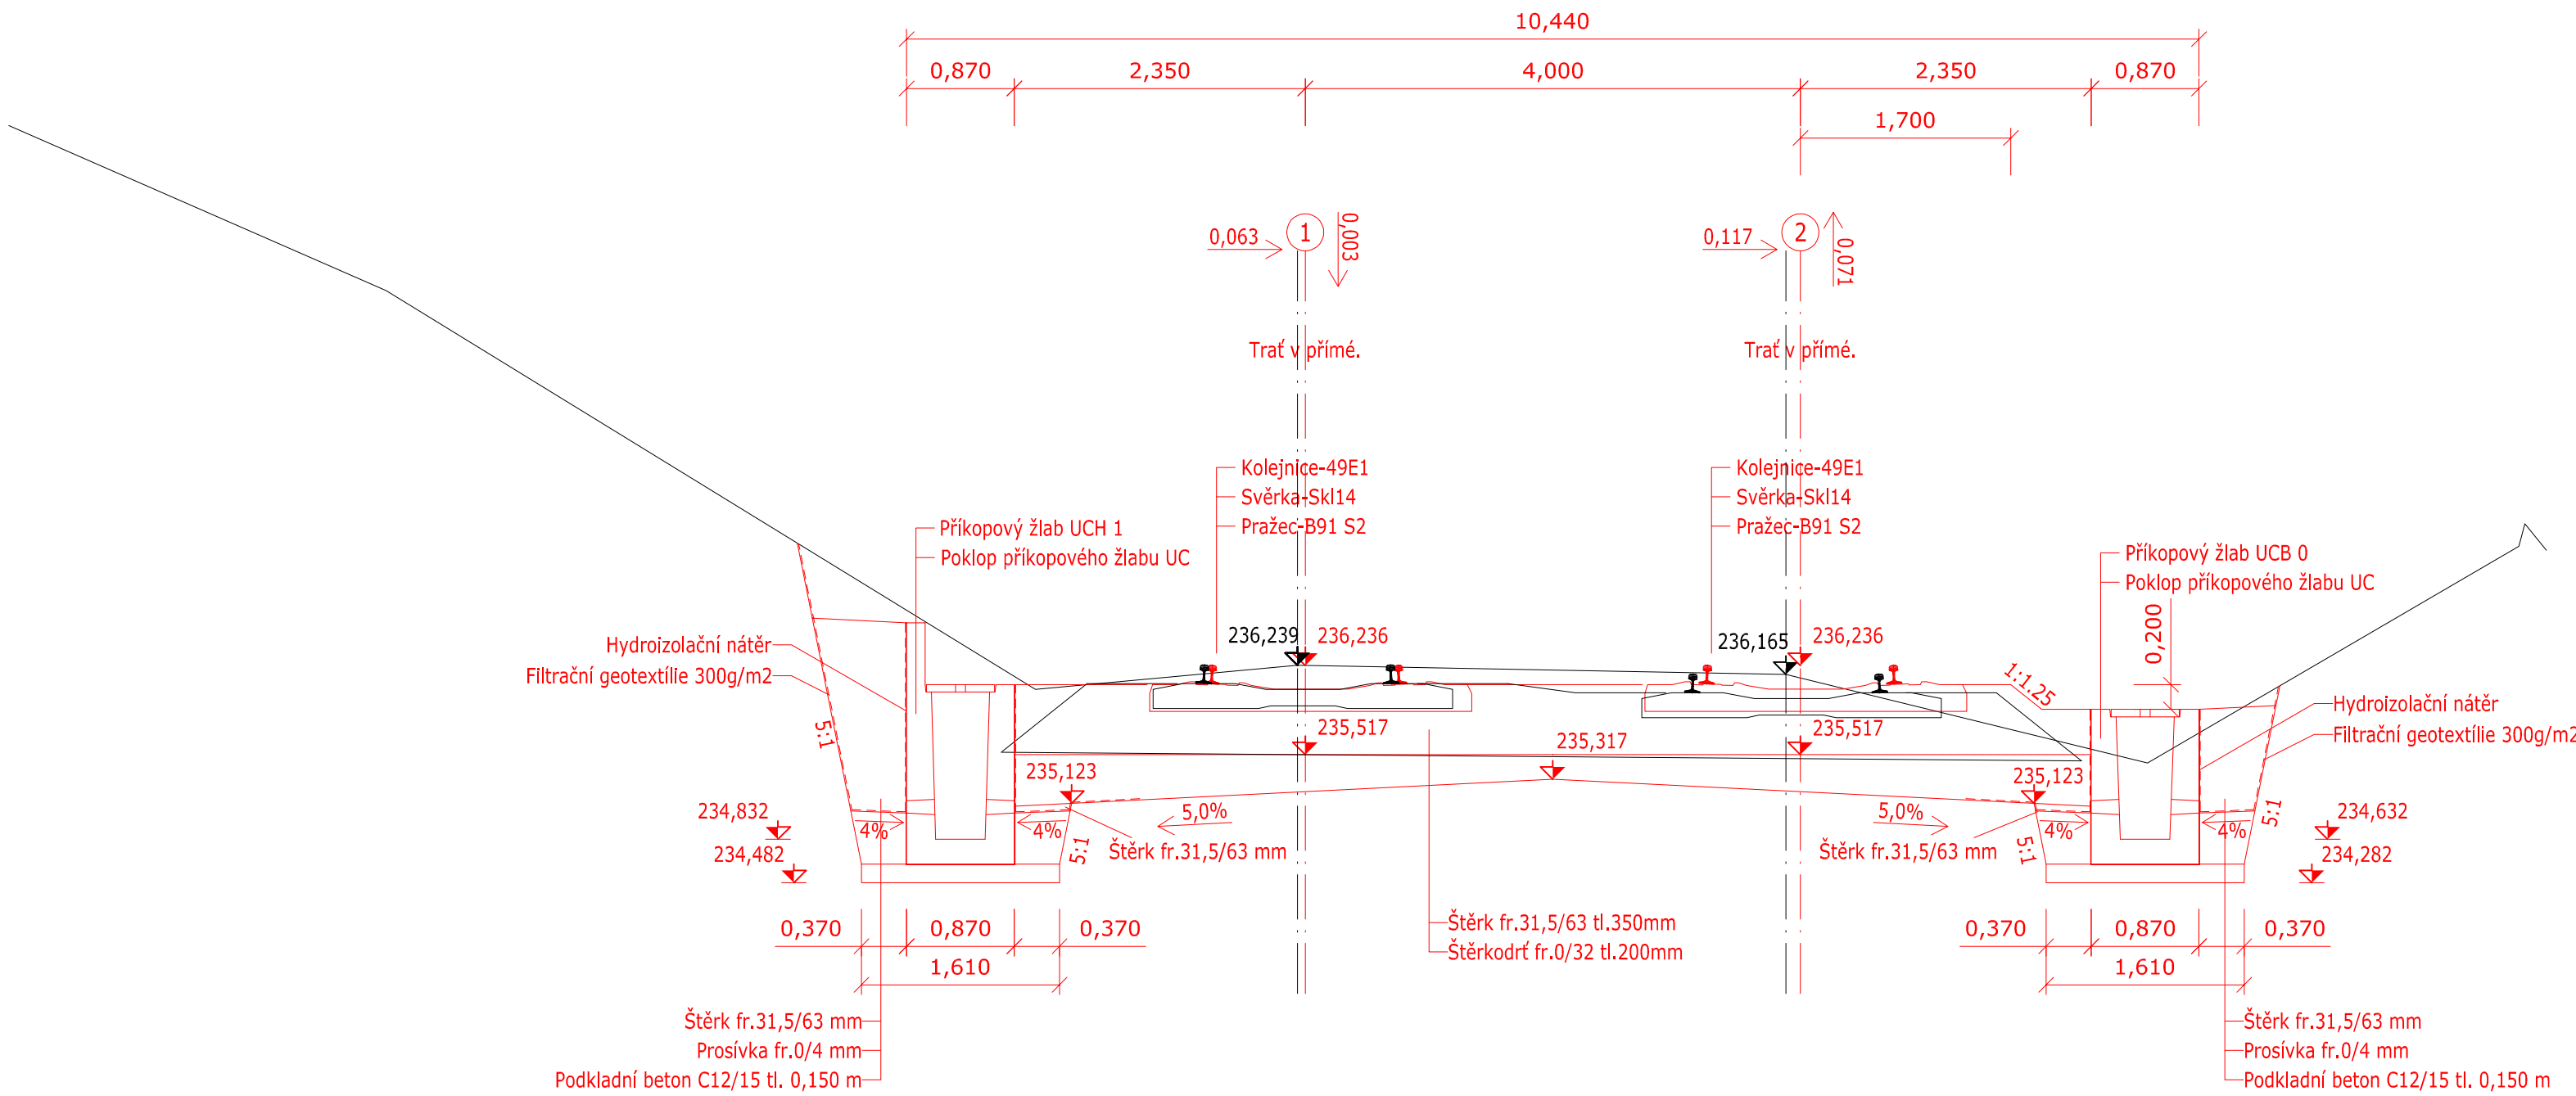

VÝŠKOVÝ SYSTÉM: B.p.v.

Student	Pavel Hospodka
Vedoucí práce	Ing. Richard Svoboda, Ph.D.
Účel práce	Bakalářská práce

Název:

Rekonstrukce železniční traťě
Hrušovany nad Jevišovkou - Brno v km 145,9 - 149,0

VYSOKÉ UČENÍ TECHNICKÉ V BRNĚ
FAKULTA STAVEBNÍ
ÚSTAV ŽELEZNIČNÍCH KONSTRUKCÍ A STAVEB
Veveří 331/95, 602 00 Brno

DATUM	7.5.2012
FORMÁT	3 x A4
MĚŘÍTKO	1:50

NÁZEV PŘÍLOHY: vzorový příčný řez v km 148,748 764

ČÍS. SOUPRAVY	ČÍS. PŘÍLOHY
1	4.8