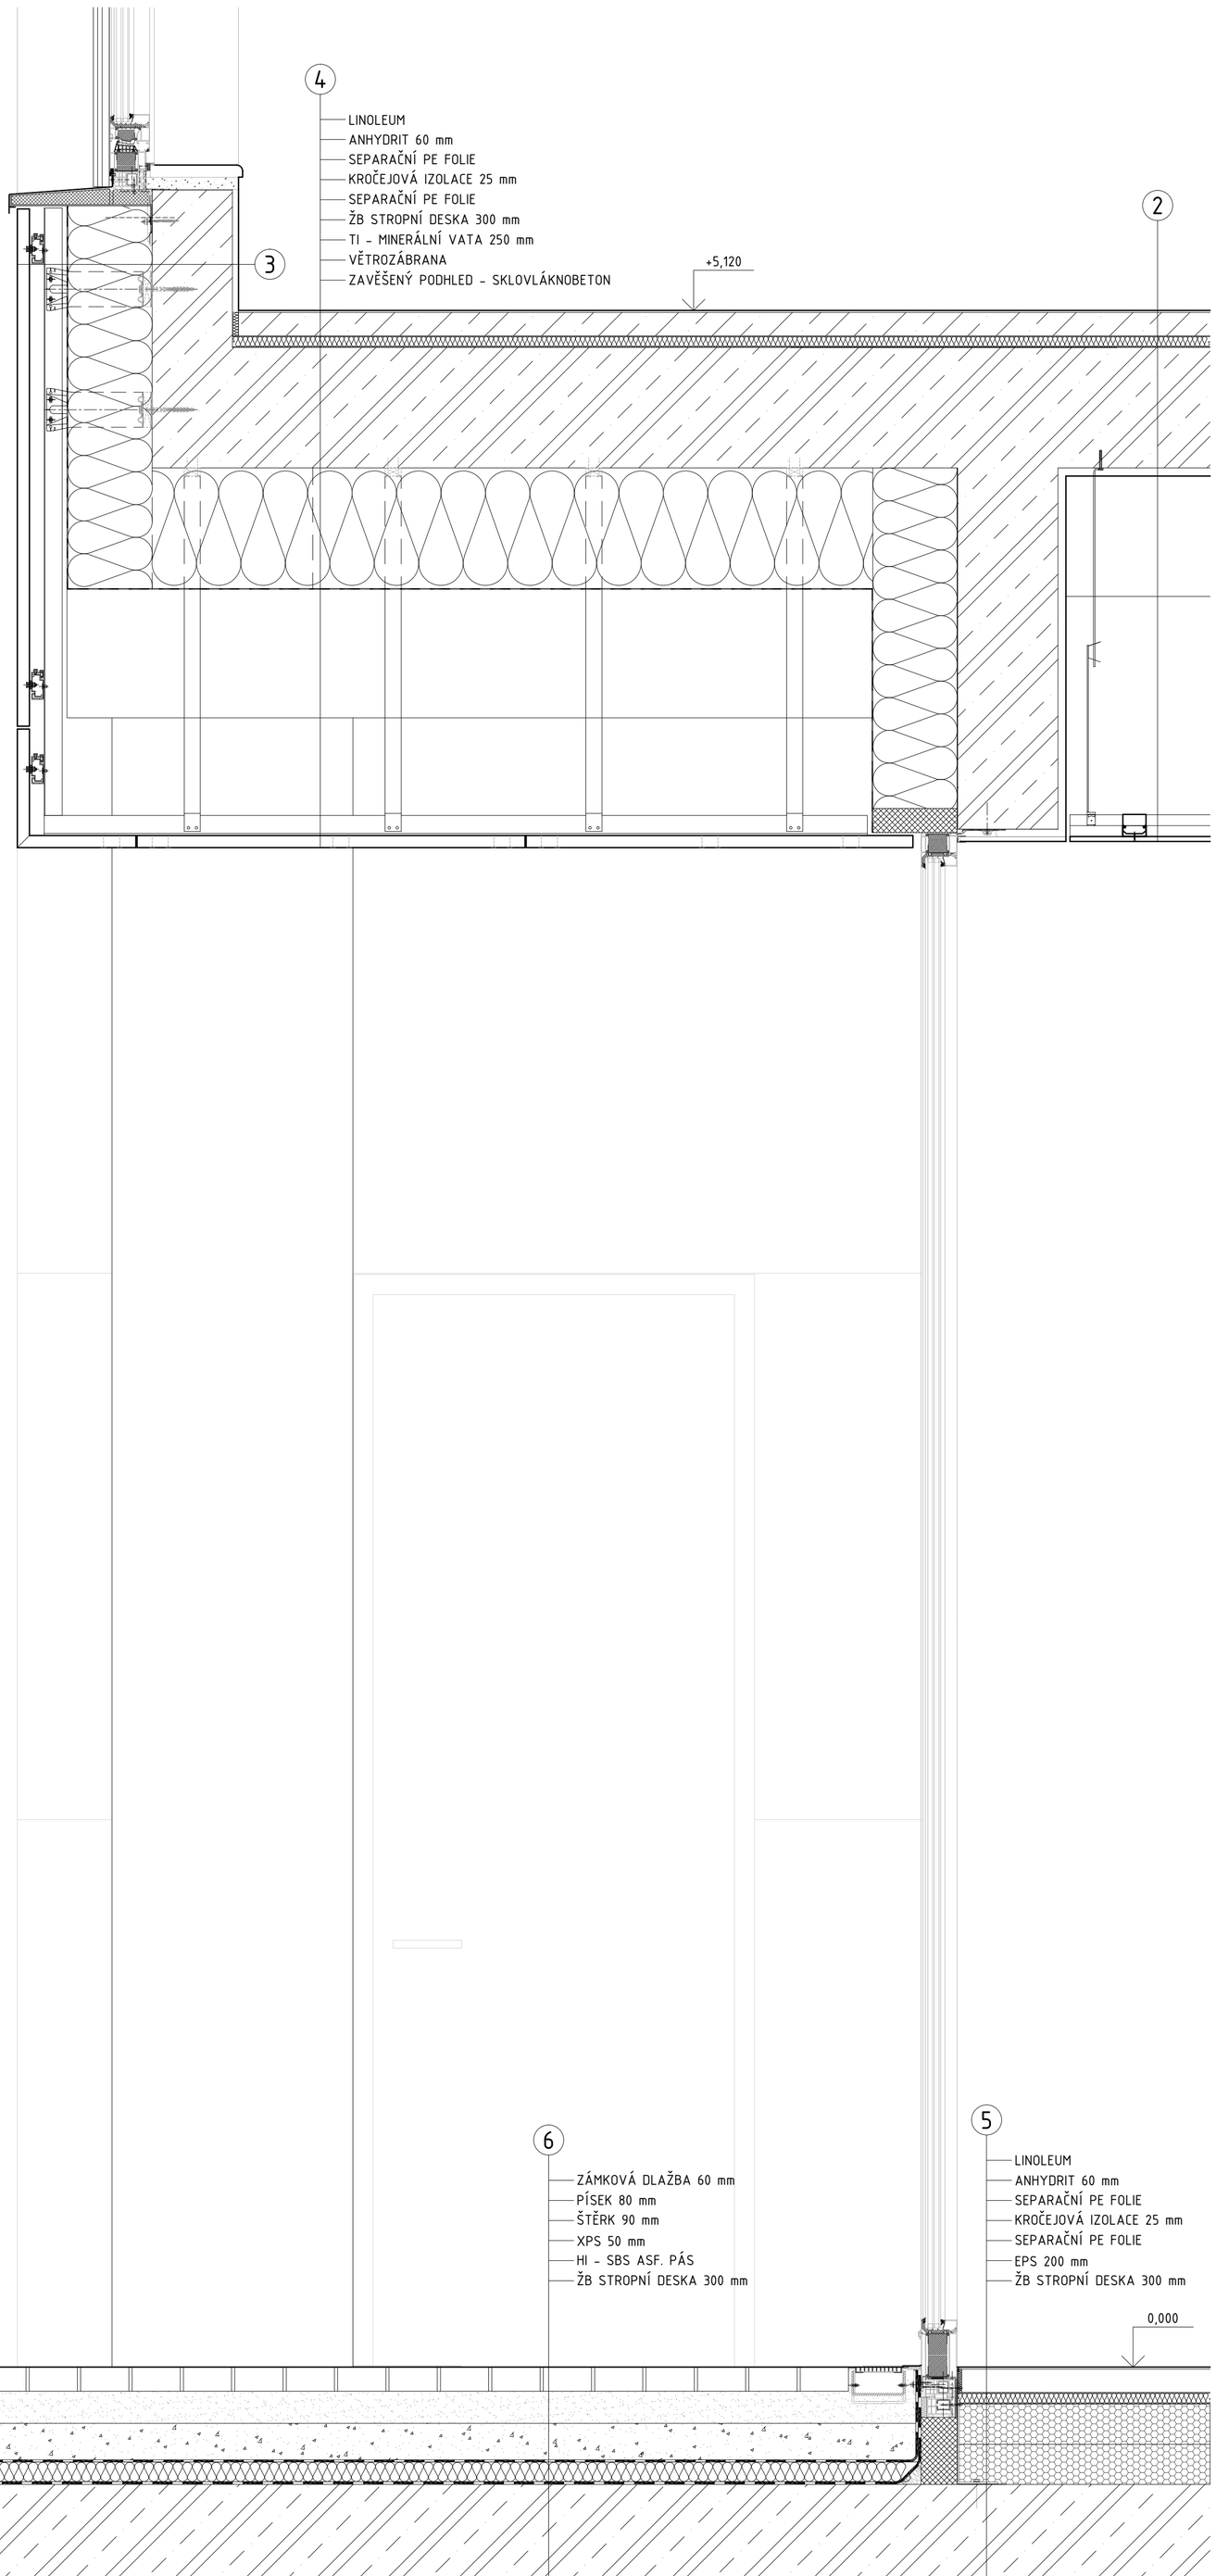
4
LINOLEUM
ANHYDRIT 60 mm
SEPARAČNÍ PE FOLIE
KROČEJOVÁ IZOLACE 25 mm
SEPARAČNÍ PE FOLIE
ŽB STROPNÍ DESKA 300 mm
TI - MINERÁLNÍ VATA 250 mm
VĚTROZÁBRANA
ZAVĚŠENÝ PODHLED - SKLOVLÁKNOBETON
3
2
+5,120
6
ZÁMKOVÁ DLAŽBA 60 mm
PÍSEK 80 mm
ŠTĚRK 90 mm
XPS 50 mm
HI - SBS ASF. PÁS
ŽB STROPNÍ DESKA 300 mm
5
LINOLEUM
ANHYDRIT 60 mm
SEPARAČNÍ PE FOLIE
KROČEJOVÁ IZOLACE 25 mm
SEPARAČNÍ PE FOLIE
EPS 200 mm
ŽB STROPNÍ DESKA 300 mm
0,000

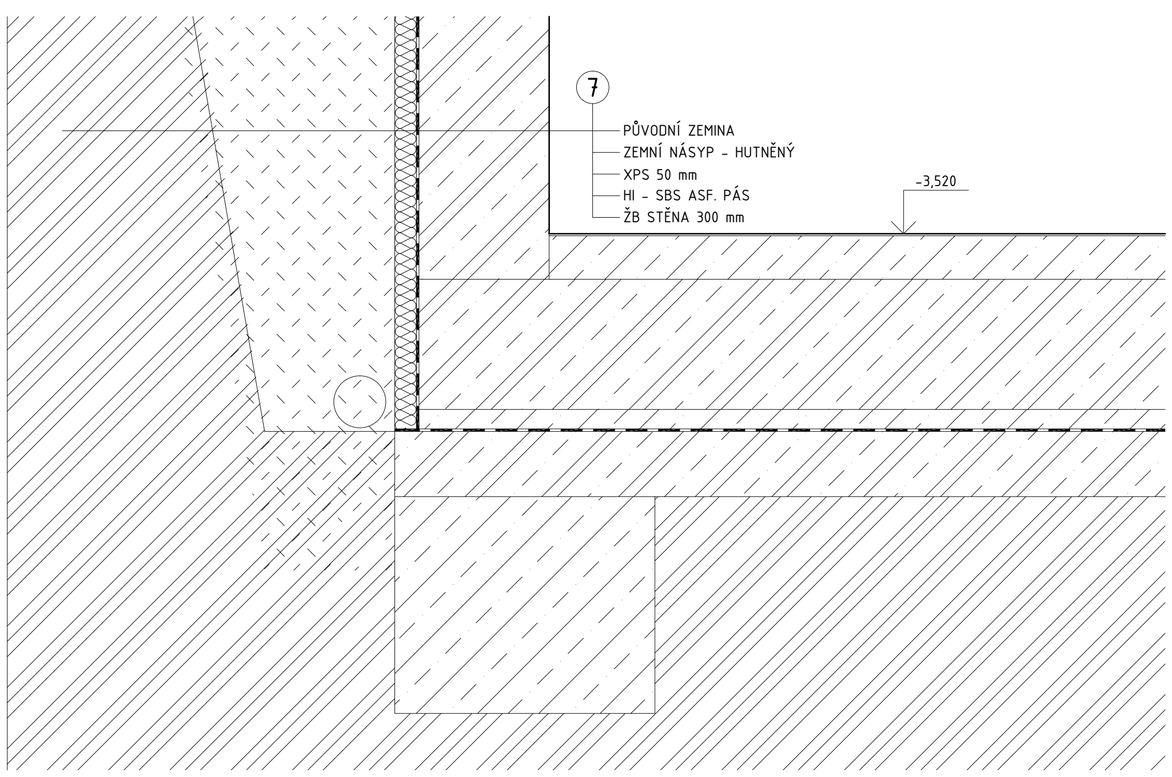
7
PŮVODNÍ ZEMINA
ZEMNÍ NÁSYP - HUTNĚNÝ
XPS 50 mm
HI - SBS ASF. PÁS
ŽB STĚNA 300 mm
-3,520

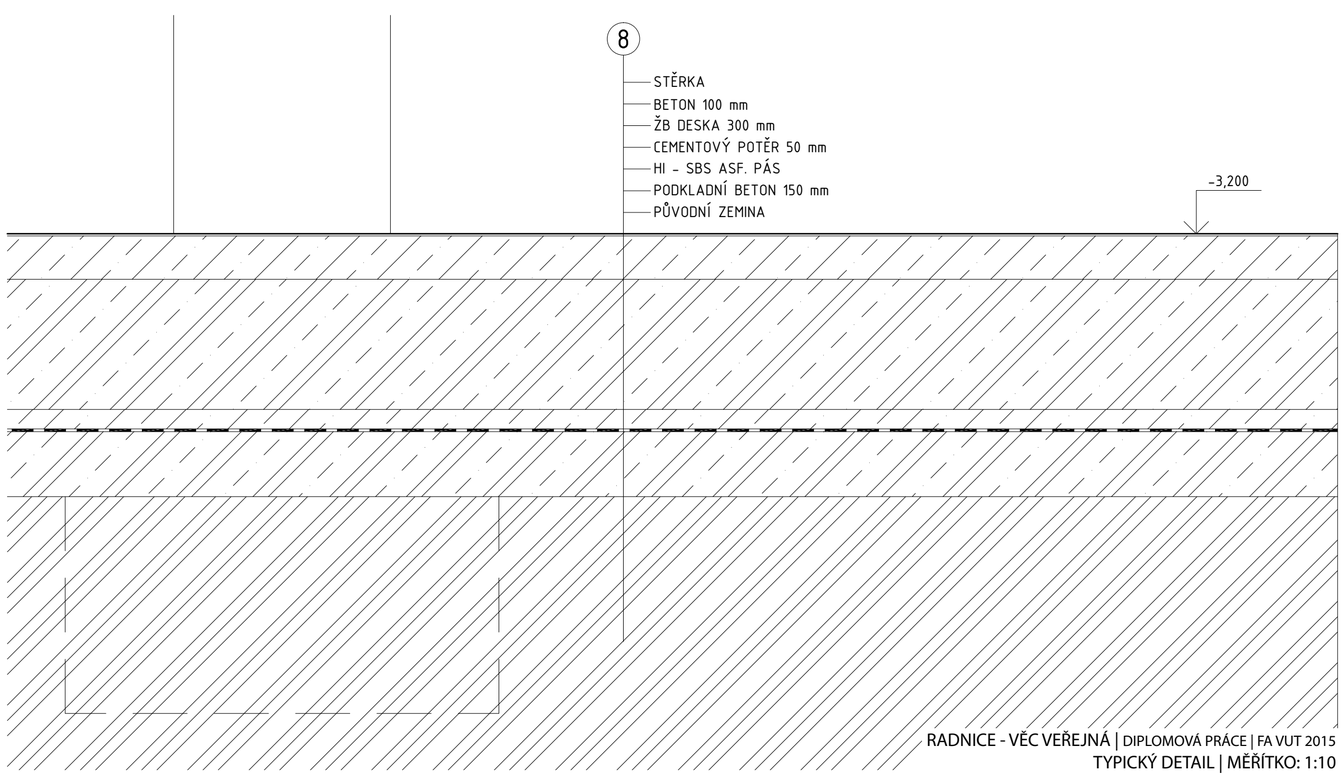
8
STĚRKA
BETON 100 mm
ŽB DESKA 300 mm
CEMENTOVÝ POTĚR 50 mm
HI - SBS ASF. PÁS
PODKLADNÍ BETON 150 mm
PŮVODNÍ ZEMINA
-3,200