




ZÁPADNÍ FASÁDA

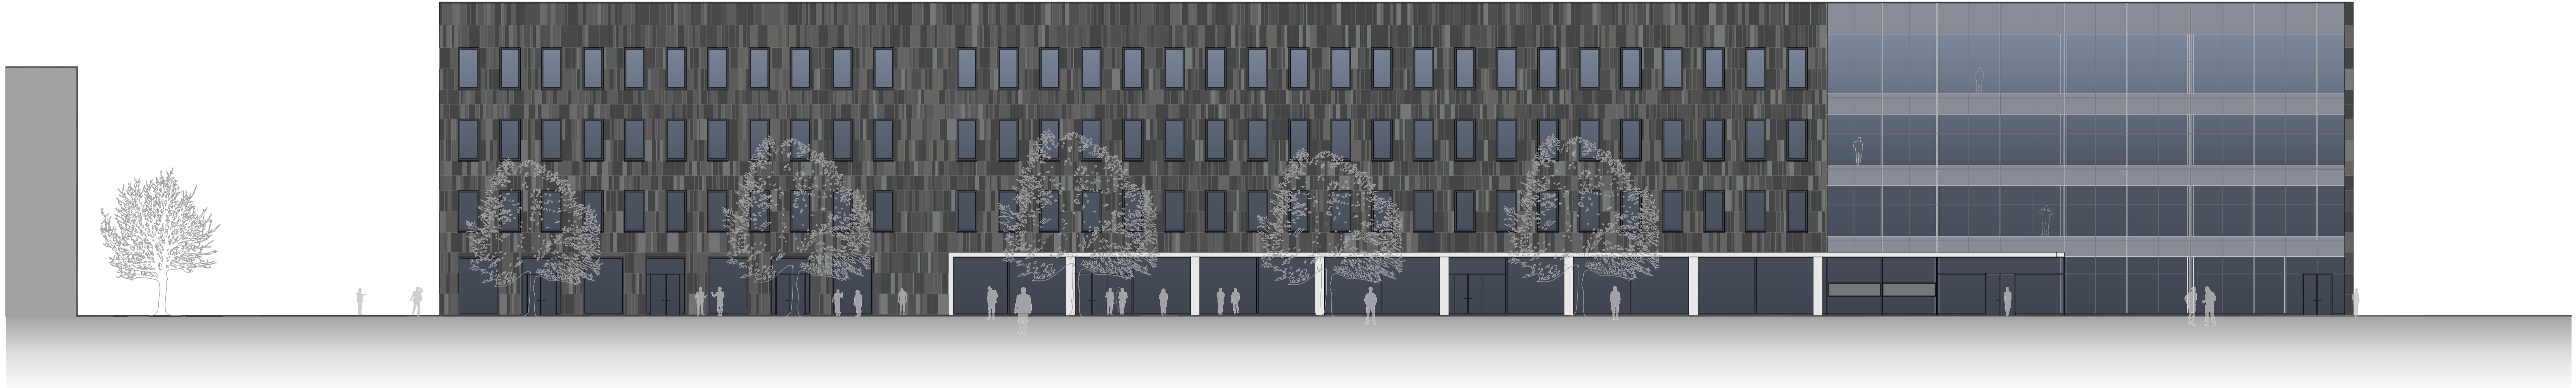

VÝCHODNÍ FASÁDA

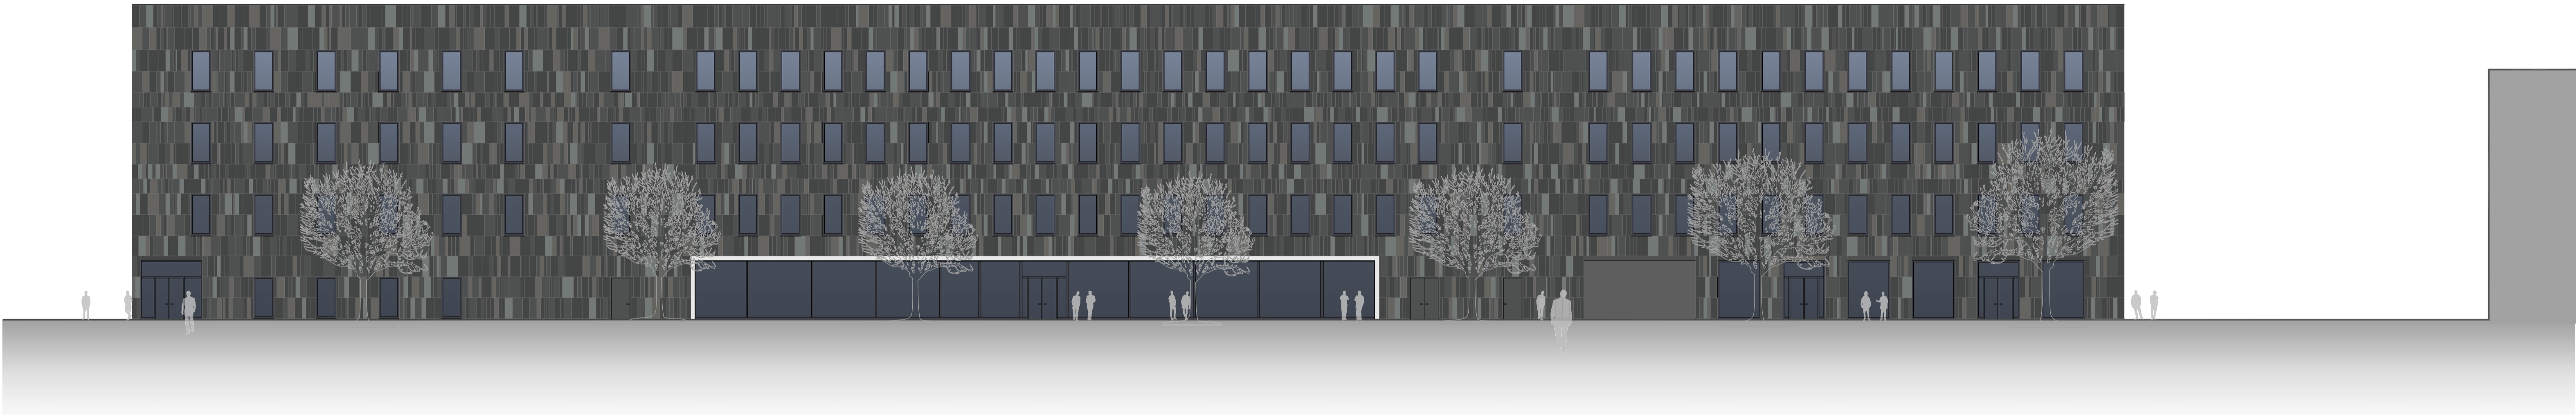

SEVERNÍ FASÁDA

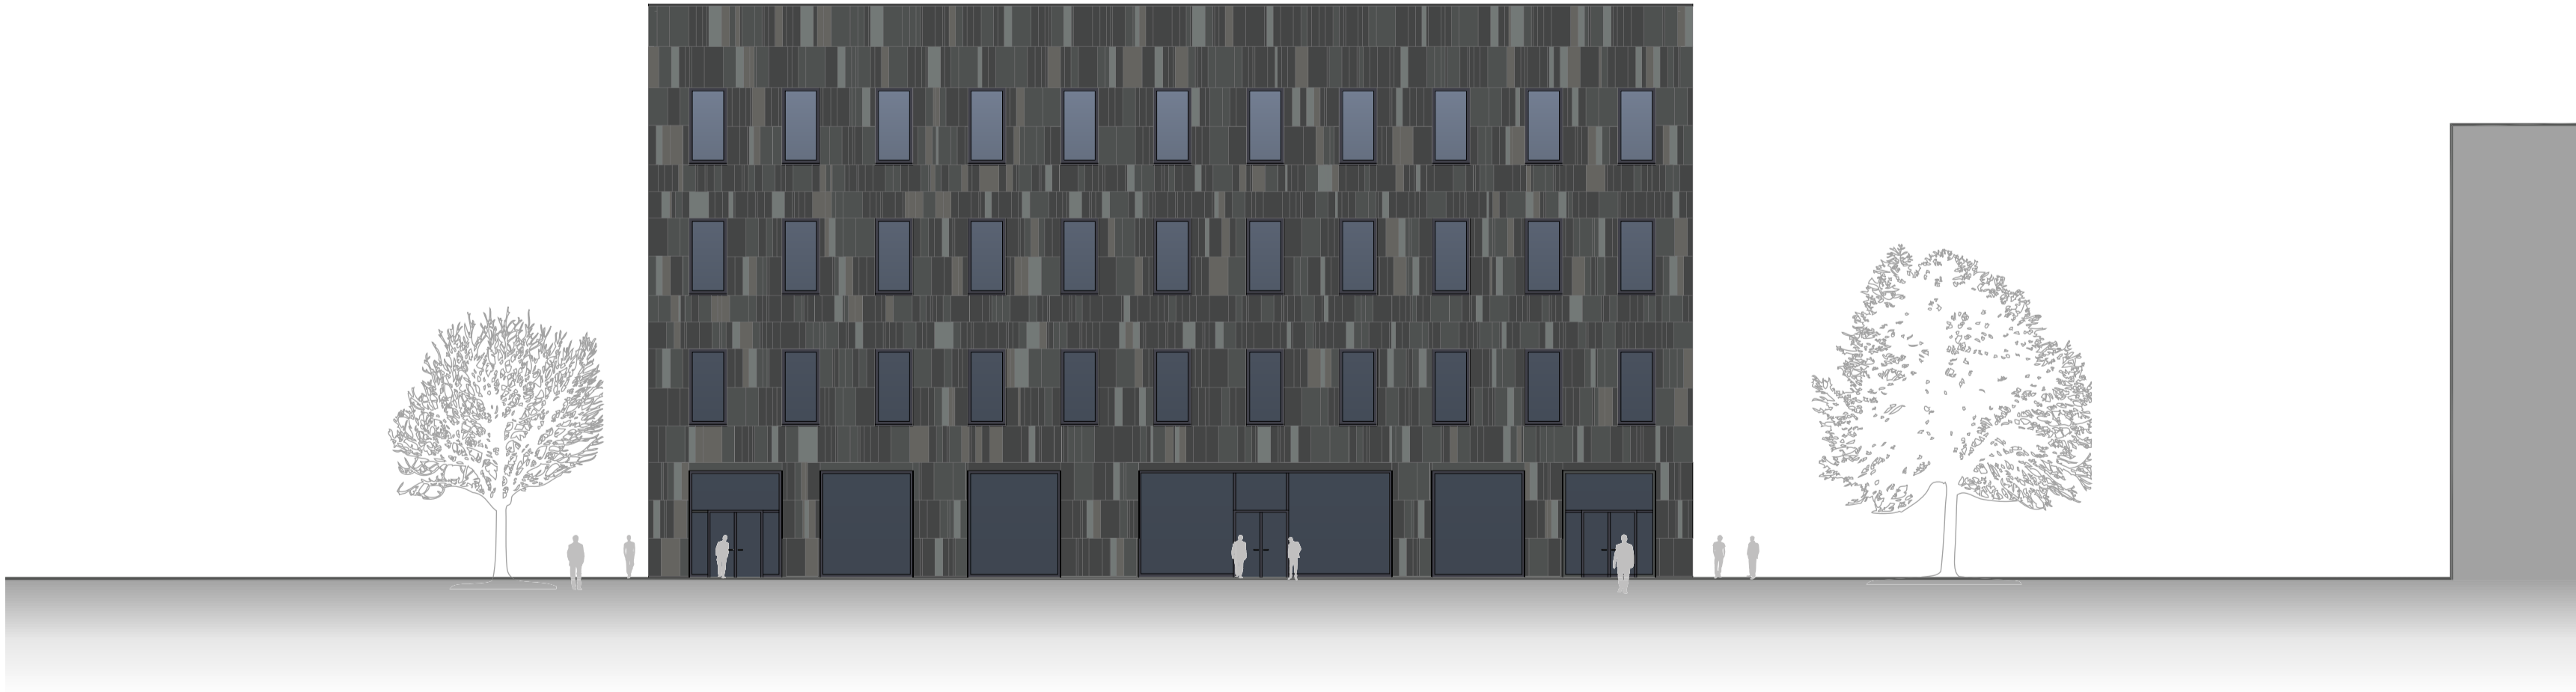

JÍŽNÍ FASÁDA

