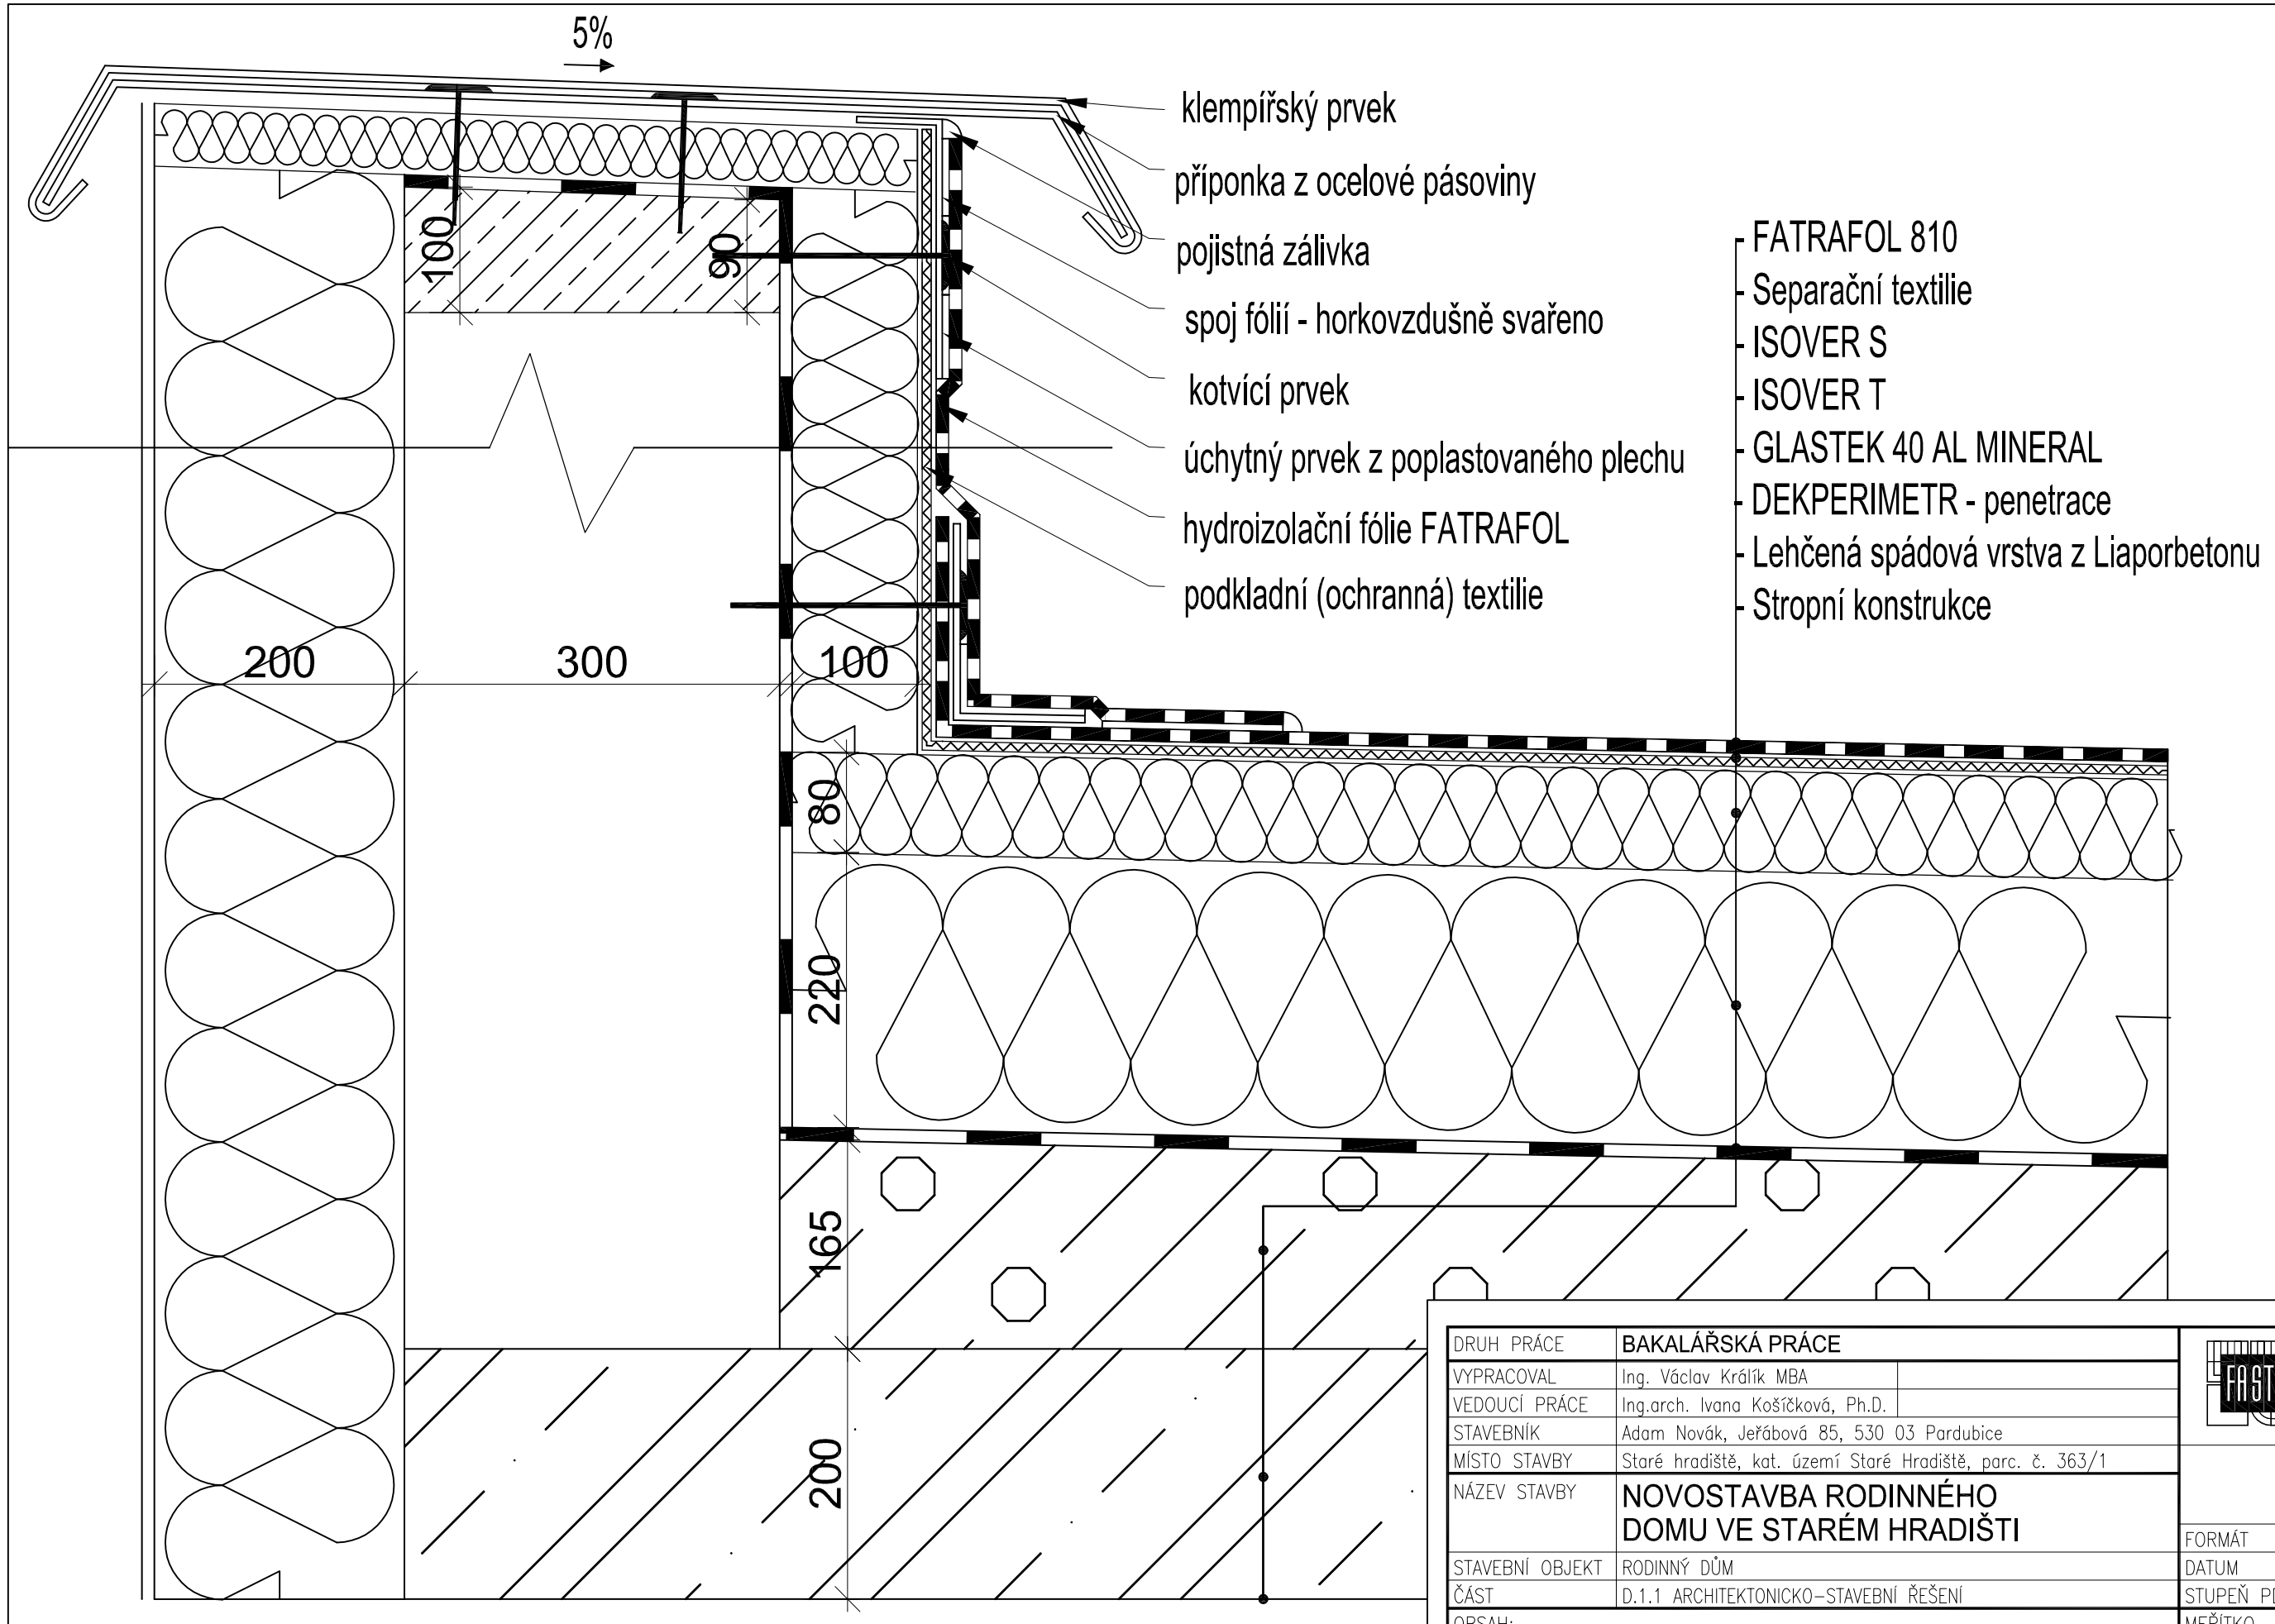


| | | | |
|---|---|---|---|
| DRUH PRÁCE | BAKALÁŘSKÁ PRÁCE | | VYSOKÉ UČENÍ TECHNICKÉ V BRNĚ<br>FAKULTA STAVEBNÍ<br>ÚSTAV POZEMNÍHO STAVITELSTVÍ |
| VYPRACOVAL | Ing. Václav Králík MBA | | |
| VEDOUCÍ PRÁCE | Ing.arch. Ivana Košíčková, Ph.D. | | |
| STAVEBNÍK | Adam Novák, Jeřábová 85, 530 03 Pardubice | | |
| MÍSTO STAVBY | Staré hradiště, kat. území Staré Hradiště, parc. č. 363/1 | | |
| NÁZEV STAVBY | NOVOSTAVBA RODINNÉHO DOMU VE STARÉM HRADIŠTI | FORMÁT | 2 A4 |
| STAVEBNÍ OBJEKT | RODINNÝ DŮM | DATUM | 05/2017 |
| ČÁST | D.1.1 ARCHITEKTONICKO–STAVEBNÍ ŘEŠENÍ | STUPEŇ PD | DPS |
| OBSAH: DETAIL ATIKA | | MĚŘÍTKO 1:5 | Č. VÝKRESU D.1.1.10.1 |