


- FATRAFOL 810
- Separální textilie
- ISOVER S
- ISOVER T
- GLASTEK 40 AL MINERAL
- DEKPERIMETR - penetrace
- Lehčená spádová vrstva z Liaporbetonu
- Stropní konstrukce

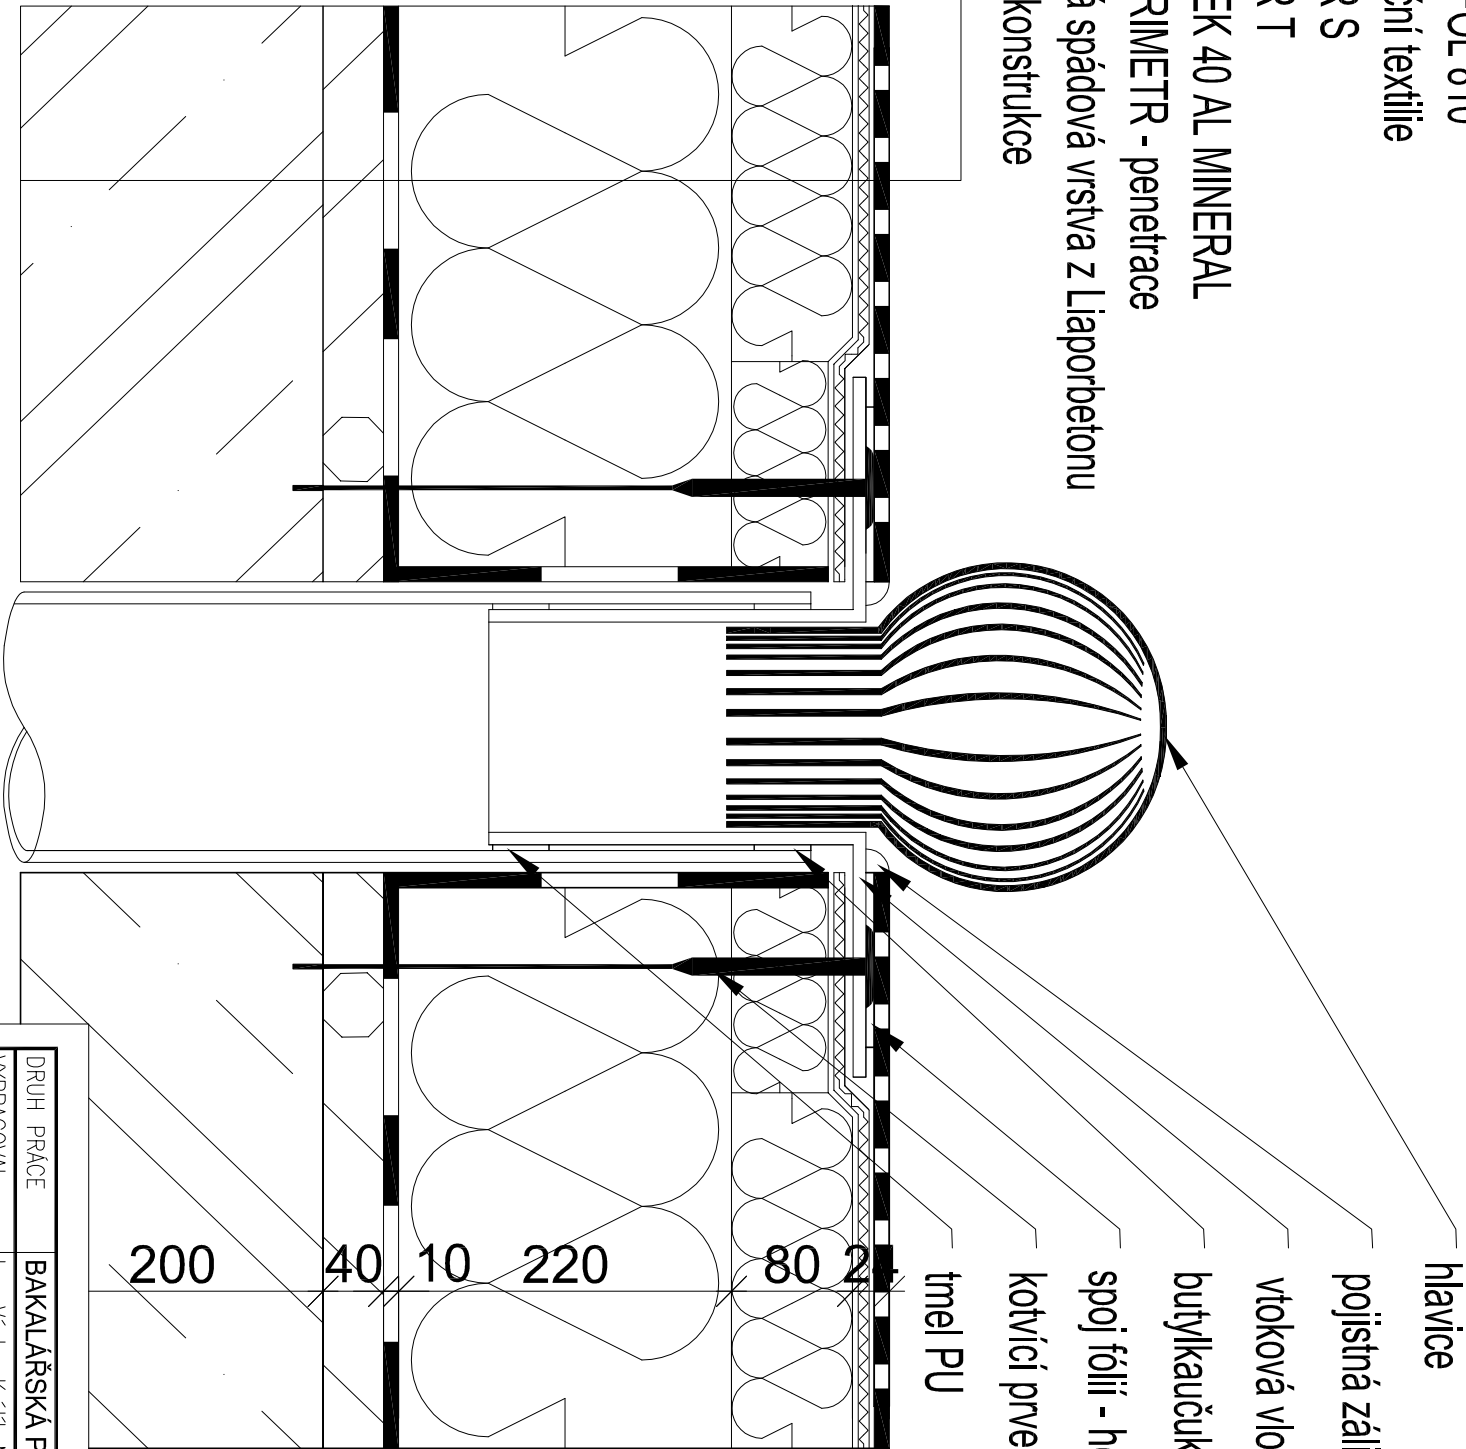

DRUH PRÁCE		BAKALÁŘSKÁ PRÁCE	
VYPRACOVAL	Ing. Václav Králík, MBA		
VEDOUČÍ PRÁCE	Ing.arch. Ivana Košťáková, Ph.D.		
STAVEBNÍK	Adam Novák, Jeřábková 85, 530 03 Pardubice		
MÍSTO STAVBY	Staré hradiště, kat. území Staré Hradiště, parc. č. 363/1		
NÁZEV STAVBY	NOVOSTAVBA RODINNÉHO DOMU VE STARÉM HRADIŠTI		
STAVEBNÍ OBJEKT	RODINNÝ DŮM	FORMÁT	2 A4
ČÁST	D.1.1 ARCHITEKTONICKO-STAVEBNÍ ŘEŠENÍ	DATUM	05./2017
		STUPEŇ PD	DPS
OBSAH:		MĚŘITKO	Č. VÝKRESU
DETAIL VTOK		1:5	D.1.1.10.3