


LEGENDA:  
△ RHP práškový  
● — autonomní hlásič požáru

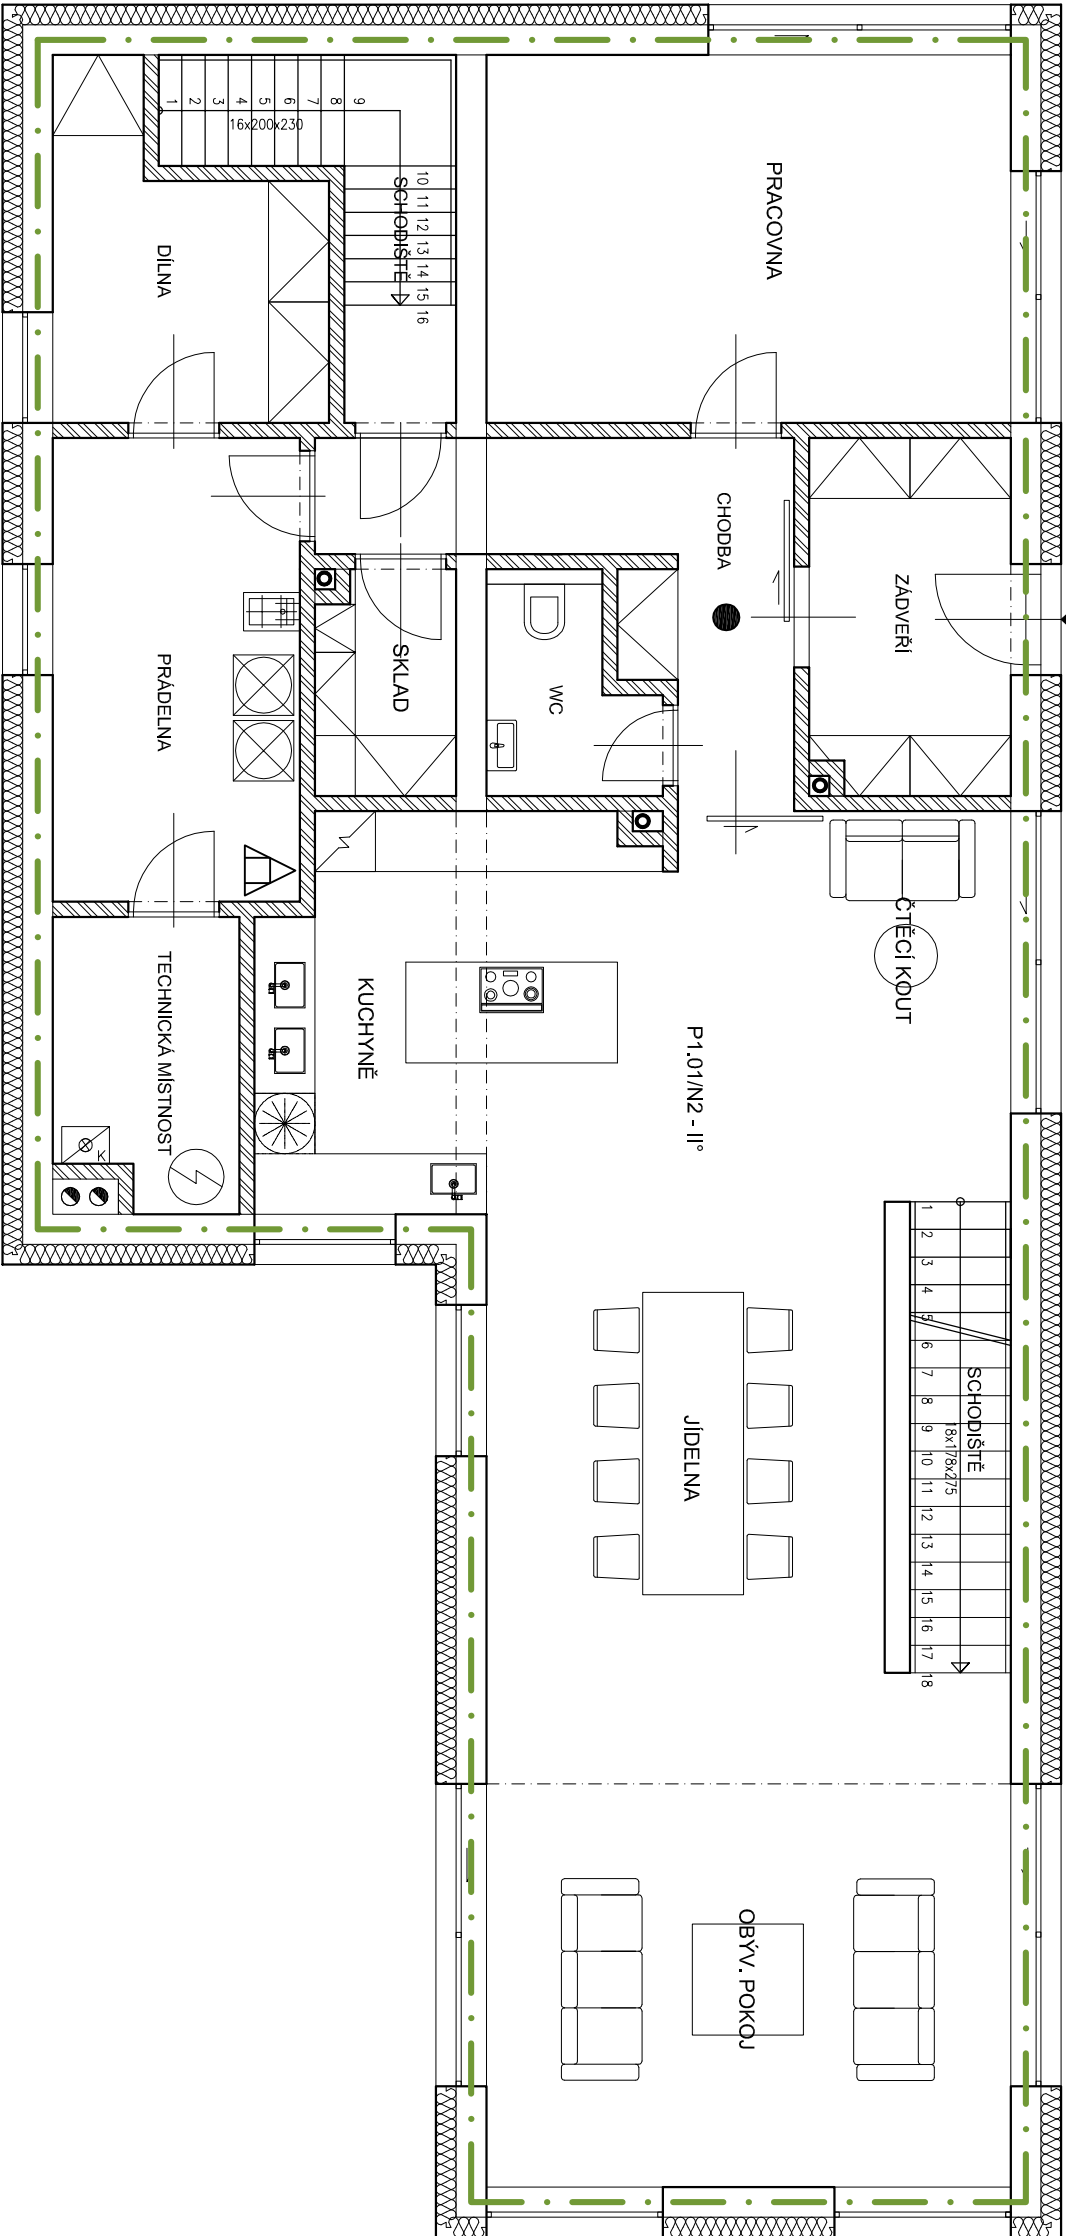

±0,000=218,100 m n.m. BpV

DRUH PRÁCE		BAKALÁŘSKÁ PRÁCE	
VYPRACOVAL	Ing. Václav Králík MBA		
VEDOUcí PRÁCE	Ing.arch. Ivana Košíčková, Ph.D.		
STAVEBNÍK	Adam Novák, Jelfbová 85, 530 03 Pardubice		
MÍSTO STAVBY	Staré hradiště, kat. území Staré Hradiště, parc. č. 363/1		
NÁZEV STAVBY	NOVOSTAVBA RODINNÉHO DOMU VE STARÉM HRADIŠTI		
STAVEBNÍ OBJEKT	RODINNÝ DŮM	FORMÁT	A3
ČÁST	D.1.3 POŽÁRNĚ BEZPEČNOSTNÍ ŘEŠENÍ	DATUM	05/2017
OBSAH:	PŮDORYS 1.NP	STUPĚŇ PD	DPS
		MĚŘÍTKO	Č. VÝKRESU
		1:75	D.1.3.04



VYSOKÉ UČENÍ  
TECHNICKÉ V BRNĚ  
FAKULTA STAVEBNÍ  
ÚSTAV POZEMNÍHO  
STAVITELSTVÍ