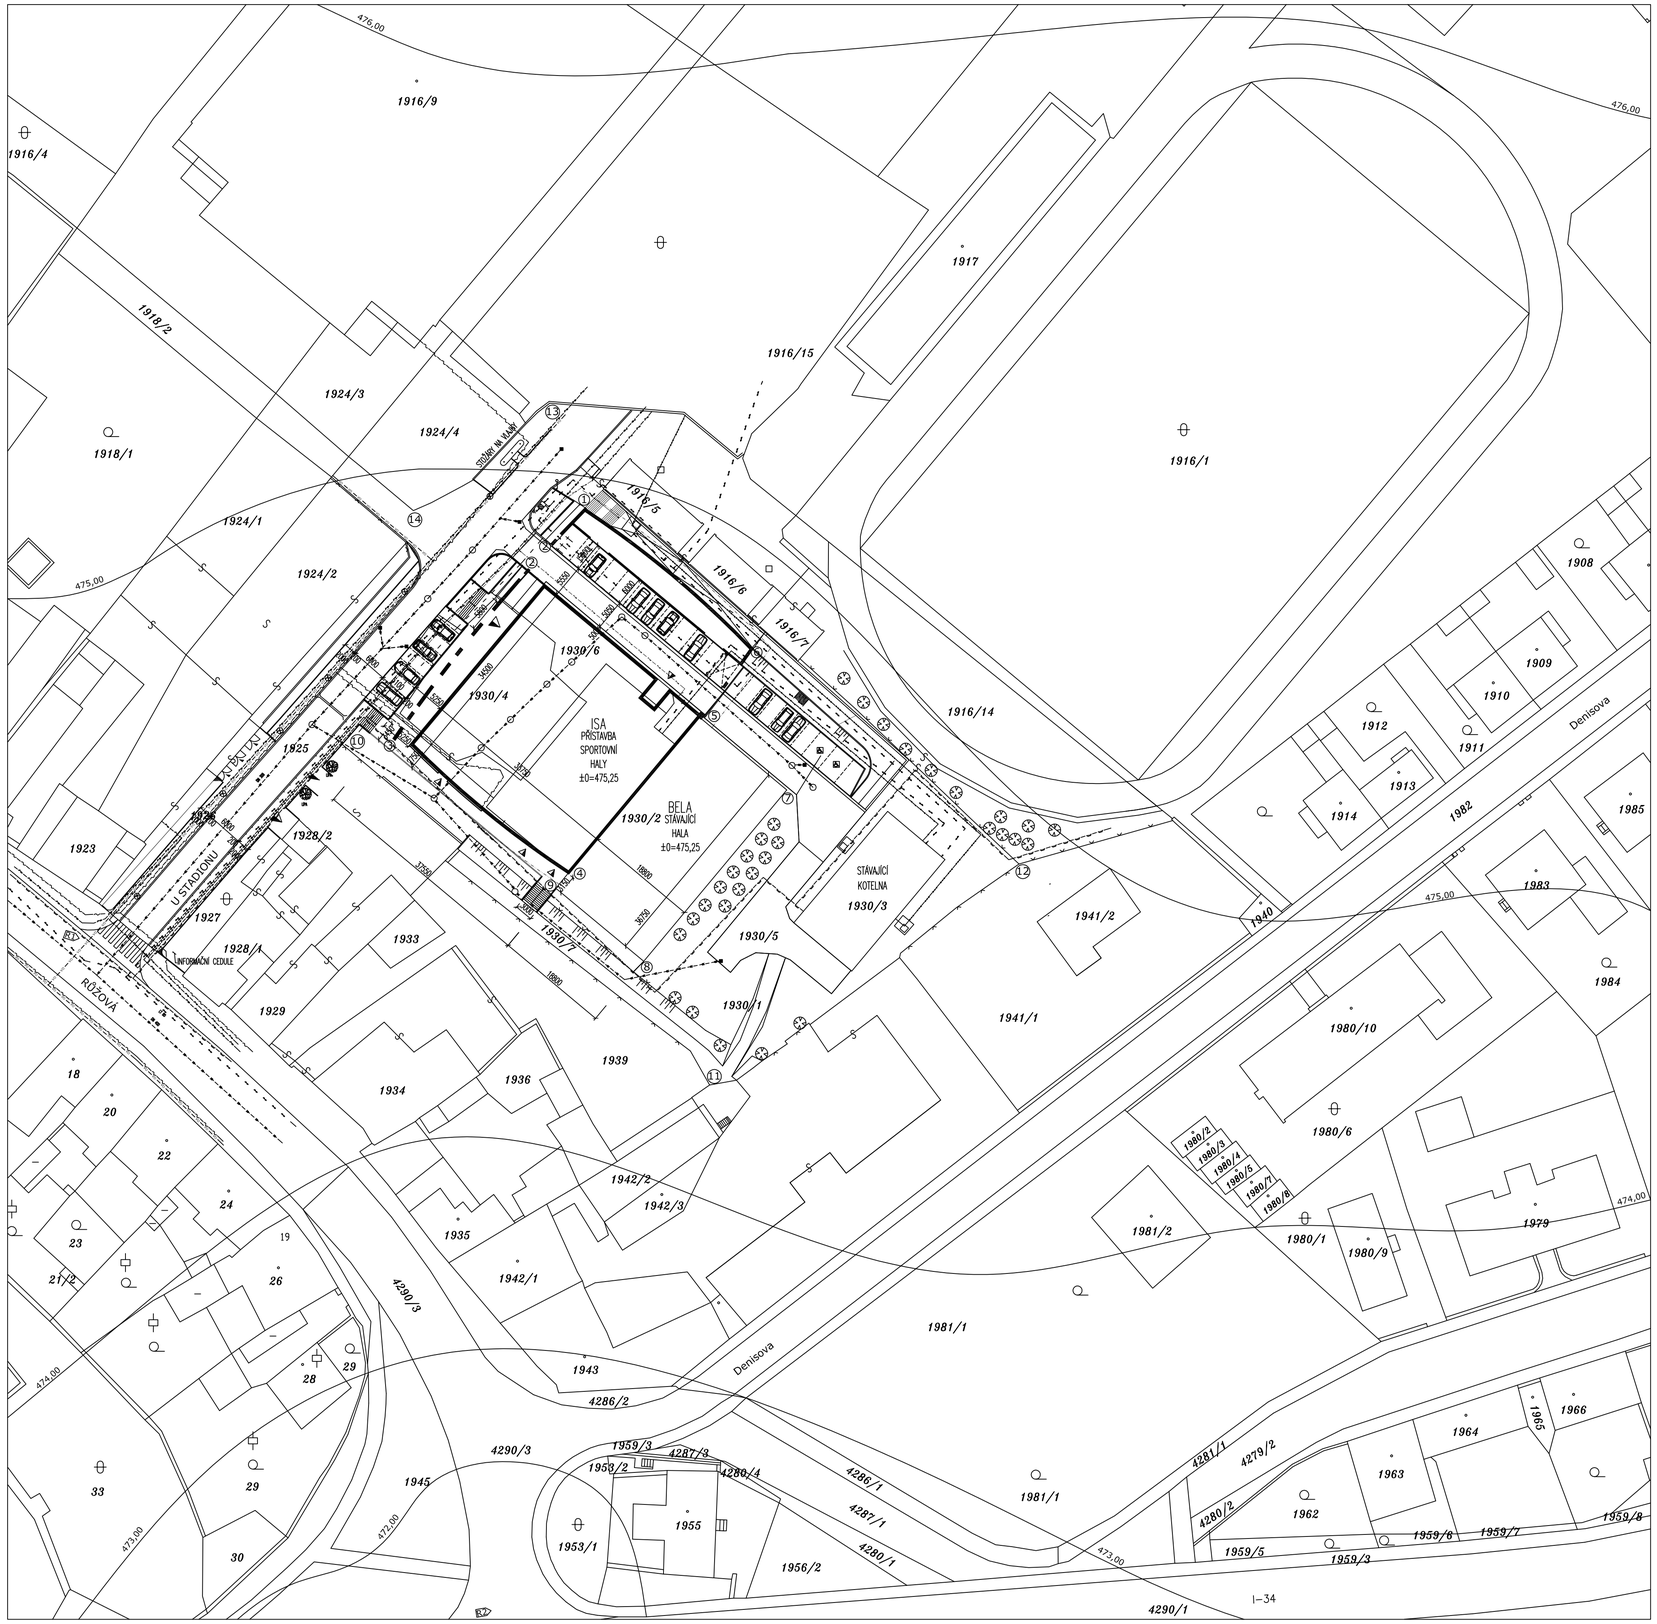

LEGENDA INŽENÝRSKÝCH SÍTÍ

- VODOVOD
- NN
- VN
- KANALIZACE
- PAROVOD
- TEPLOVOD
- PLYN
- VEŘEJNÉ OSVĚTLENÍ
- TELEKOMUNIKACE
- VODOVODNÍ PŘÍPOJKA
- PŘÍPOJKA NN
- KANALIZAČNÍ PŘÍPOJKA

LEGENDA ZNAČEK

- STÁVAJÍCÍ OPLOCENÍ

ROZHLEDOVÝ BOD = BOD ROZHLEDU POUŽÍT PRO ŠIRŠÍ DOPRAVNÍ VZTAHY

VÝŠKOVÉ USPOŘÁDÁNÍ STAVENIŠTĚ

① PT=-1,597 UT=-1,280	⑤ PT=-1,650 UT=-1,460	⑨ PT=-1,788 UT=-1,480	⑬ PT=-1,589 UT=-1,589
② PT=-1,603 UT=-1,420	⑥ PT=-1,605 UT=-1,280	⑩ PT=-1,769 UT=-1,520	⑭ PT=-1,596 UT=-1,596
③ PT=-1,751 UT=-1,480	⑦ PT=-1,688 UT=-1,460	⑪ PT=-1,802 UT=-1,580	
④ PT=-1,792 UT=-1,480	⑧ PT=-1,755 UT=-1,480	⑫ PT=-1,753 UT=-1,520	

S

±0,000 = 475,250

ÚSTAV TECHNOLOGIE, MECHANIZACE A ŘÍZENÍ STAVEB

BAKALÁŘSKÁ PRÁCE

VYSOKÉ UČENÍ TECHNICKÉ V BRNĚ
FAKULTA STAVEBNÍ

NÁZEV BAKALÁŘSKÉ PRÁCE

SPORTOVNÍ HALA, REALIZACE VSTUPNÍHO PORTÁLU

DATUM 05/2013

NÁZEV VÝKRESU

STAVEBNÍ SITUACE

MĚŘÍTKO 1:500

Č. VÝKRESU 1

VYPRACOVAL: TOMÁŠ VONDRÁK

VEDOUCÍ BP: Ing. JITKA VLČKOVÁ