VYTVORENO VE VYUKOVÉM PRODUKTU AUTODESKU

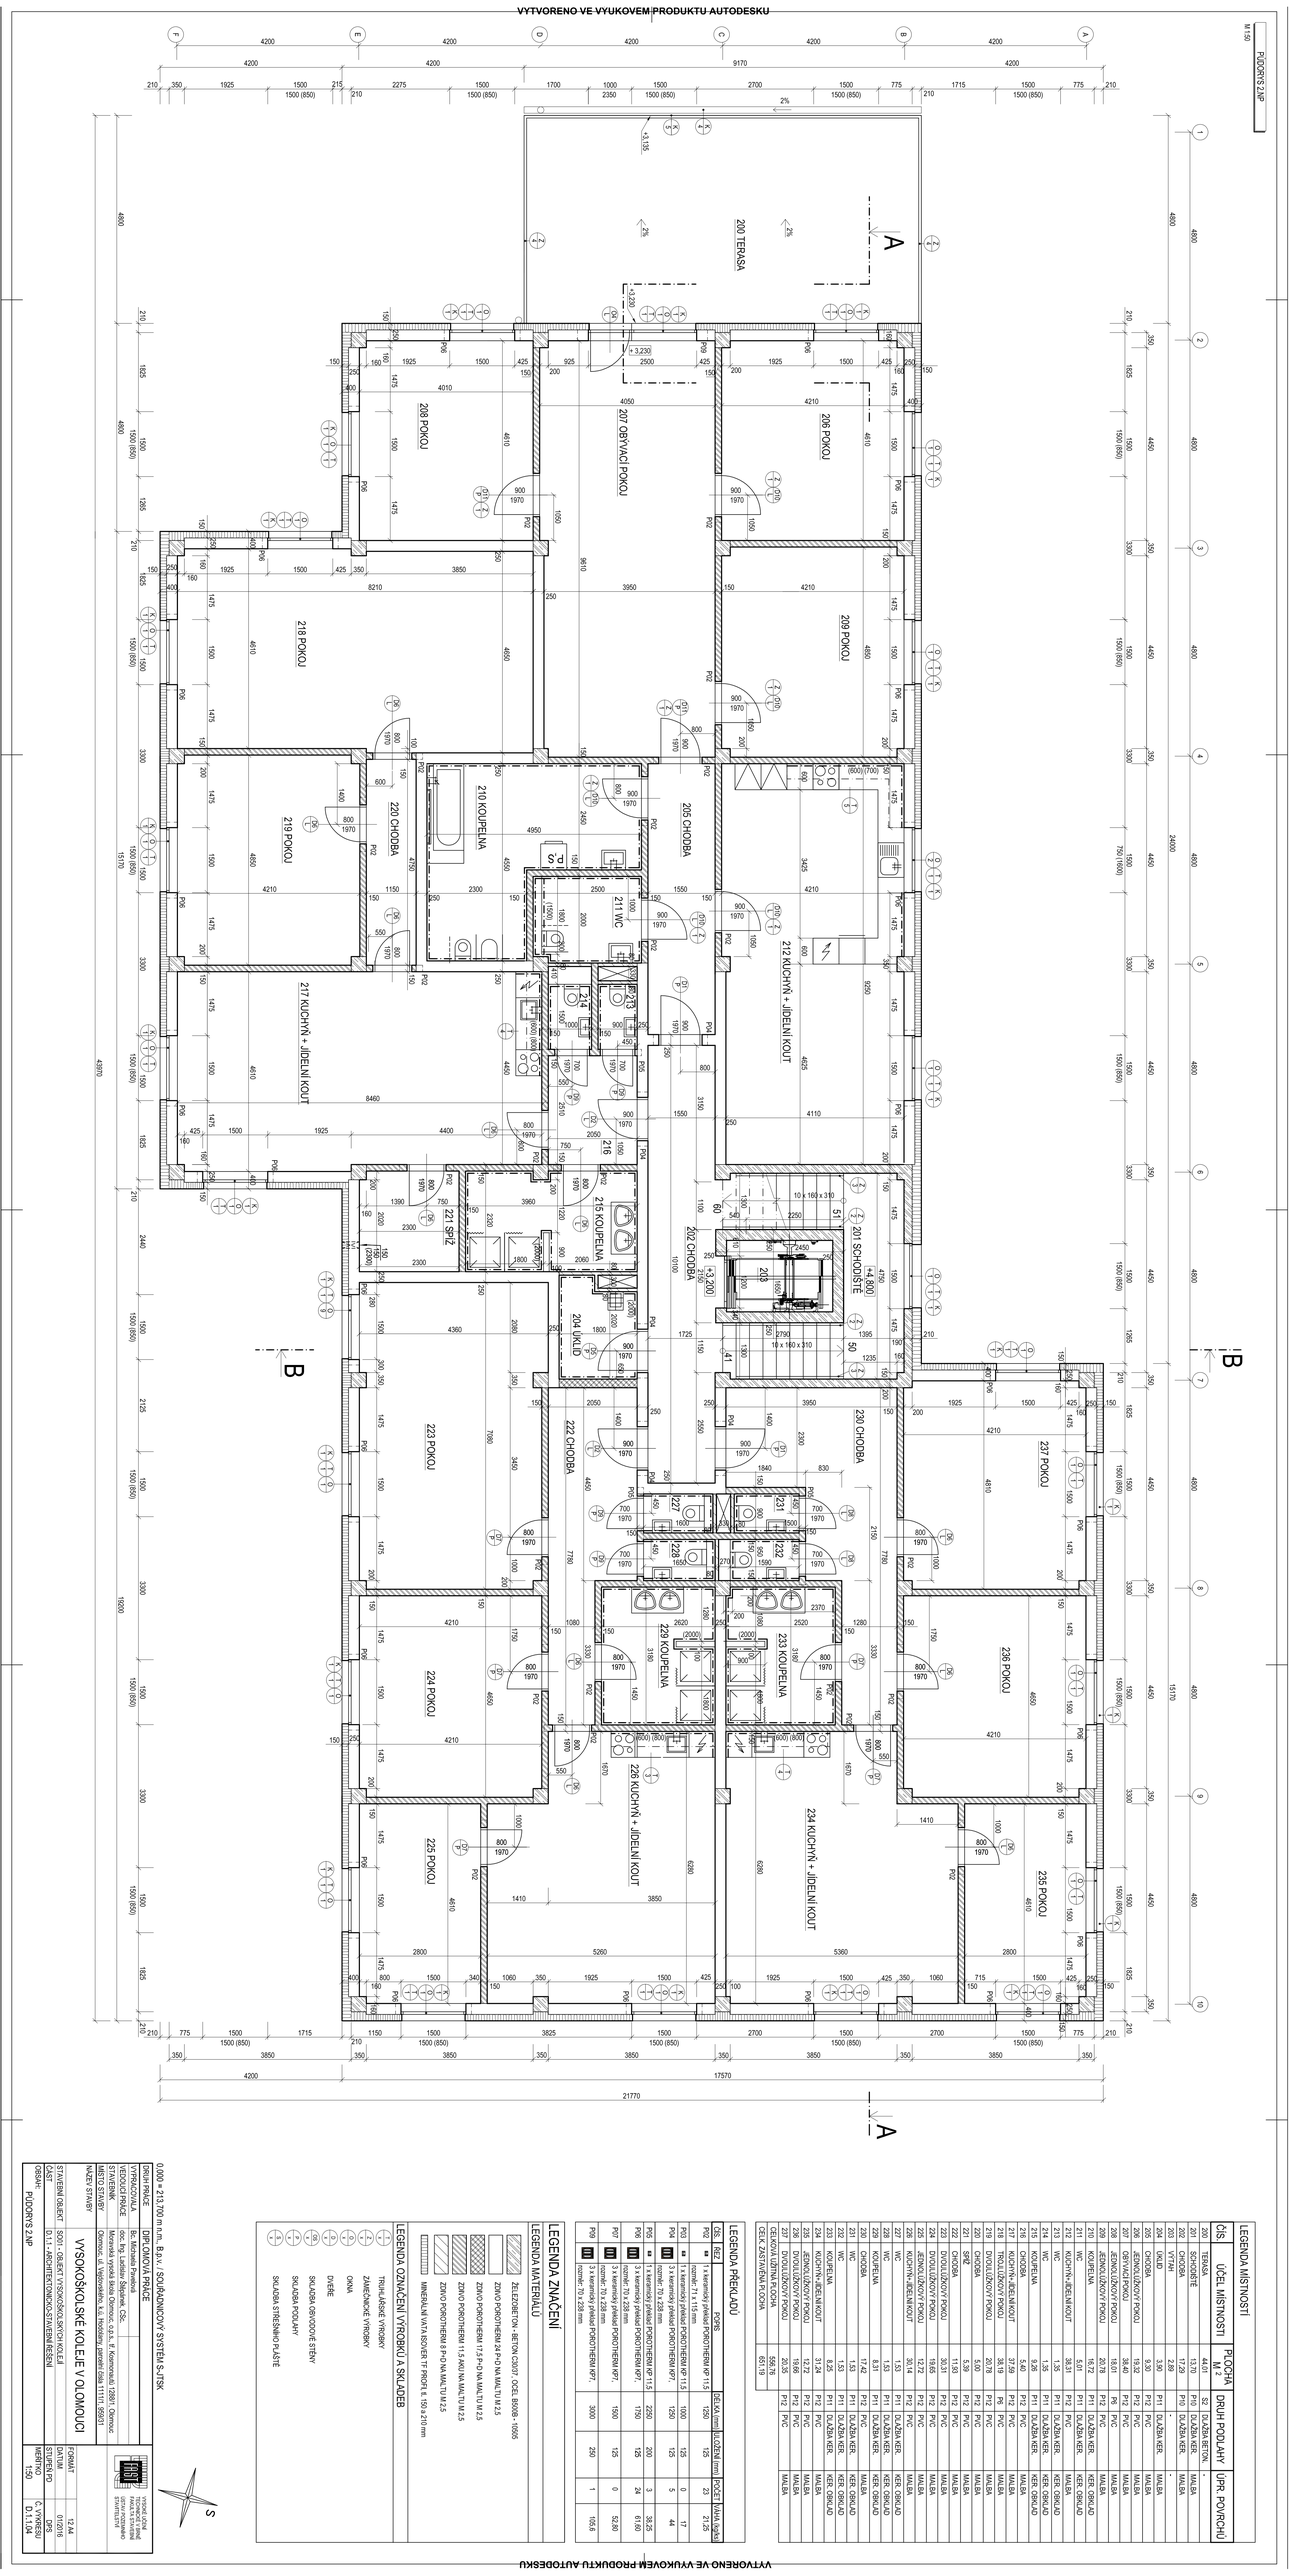


## LEGENDA MÍSTNOSTÍ

| ČÍS. | ÚČEL MÍSTNOSTI | PLOCHA M² | DRUH PODLAHY | ÚPR. POVRCHŮ |
|---|---|---|---|---|
| 200 | TERASA | 44,67 | S3 DLAŽBA BETON. | - |
| 201 | SCHODIŠTĚ | 13,70 | P10 DLAŽBA KER. | MALBA |
| 202 | CHODBA | 17,29 | P10 DLAŽBA KER. | MALBA |
| 203 | VÝTAH | 2,89 | - | - |
| 204 | ÚKLID | 3,90 | P11 DLAŽBA KER. | MALBA |
| 205 | CHODBA | 19,32 | P12 PVC | MALBA |
| 206 | JÍDELNÍ/OBÝVACÍ POKOJ | 19,32 | P12 PVC | MALBA |
| 207 | OBÝVACÍ/POKOJ | 38,40 | P12 PVC | MALBA |
| 208 | JÍDELNÍ/OBÝVACÍ POKOJ | 18,01 | P6 PVC | MALBA |
| 209 | JÍDELNÍ/OBÝVACÍ POKOJ | 20,78 | P12 PVC | MALBA |
| 210 | KOUPELNA | 11,93 | P12 PVC | MALBA |
| 211 | WC | 5,67 | P11 DLAŽBA KER. | KER. OBKLAD |
| 212 | KUCHYŇ+JÍDELNÍ KOUT | 38,31 | P12 PVC | MALBA |
| 213 | WC | 1,35 | P11 DLAŽBA KER. | KER. OBKLAD |
| 214 | WC | 1,35 | P11 DLAŽBA KER. | KER. OBKLAD |
| 215 | KOUPELNA | 5,40 | P11 DLAŽBA KER. | KER. OBKLAD |
| 216 | CHODBA | 5,40 | P11 DLAŽBA KER. | KER. OBKLAD |
| 217 | KUCHYŇ+JÍDELNÍ KOUT | 37,59 | P12 PVC | MALBA |
| 218 | TROJLOŽKOVÝ POKOJ | 38,19 | P6 PVC | MALBA |
| 219 | DVOULŽKOVÝ POKOJ | 20,78 | P12 PVC | MALBA |
| 220 | CHODBA | 5,93 | P12 PVC | MALBA |
| 221 | CHODBA | 5,93 | P12 PVC | MALBA |
| 222 | CHODBA | 11,93 | P12 PVC | MALBA |
| 223 | DVOULŽKOVÝ POKOJ | 30,31 | P12 PVC | MALBA |
| 224 | DVOULŽKOVÝ POKOJ | 19,65 | P12 PVC | MALBA |
| 225 | JÍDELNÍ/OBÝVACÍ POKOJ | 12,72 | P12 PVC | MALBA |
| 226 | KUCHYŇ+JÍDELNÍ KOUT | 32,74 | P12 PVC | MALBA |
| 227 | WC | 1,53 | P11 DLAŽBA KER. | KER. OBKLAD |
| 228 | WC | 1,53 | P11 DLAŽBA KER. | KER. OBKLAD |
| 229 | KOUPELNA | 8,31 | P11 DLAŽBA KER. | KER. OBKLAD |
| 230 | CHODBA | 17,42 | P12 PVC | MALBA |
| 231 | WC | 1,53 | P11 DLAŽBA KER. | KER. OBKLAD |
| 232 | WC | 1,53 | P11 DLAŽBA KER. | KER. OBKLAD |
| 233 | KOUPELNA | 8,25 | P11 DLAŽBA KER. | KER. OBKLAD |
| 234 | KUCHYŇ+JÍDELNÍ KOUT | 31,24 | P12 PVC | MALBA |
| 235 | JÍDELNÍ/OBÝVACÍ POKOJ | 12,72 | P12 PVC | MALBA |
| 236 | DVOULŽKOVÝ POKOJ | 19,65 | P12 PVC | MALBA |
| 237 | DVOULŽKOVÝ POKOJ | 30,18 | P12 PVC | MALBA |
| CELKOVÁ UŽITNÁ PLOCHA | | 566,76 | | |
| CELKOVÁ ZASTAVĚNÁ PLOCHA | | 651,19 | | |

## LEGENDA PŘEKLADŮ

| ČÍS. | SEZ. | POPIS | DÉLKA [mm] | LOŽENÍ [mm] | POČET | MAX. DÉLKA [m] |
|---|---|---|---|---|---|---|
| P02 | | 1 x keramický překlad POROTHERM KP 11,5 rozměr: 71 x 119 mm | 1250 | 125 | 22 | 21,25 |
| P03 | | 1 x keramický překlad POROTHERM KP 11,5 rozměr: 71 x 238 mm | 1000 | 125 | 3 | 17 |
| P04 | | 1 x keramický překlad POROTHERM KP 11,5 rozměr: 71 x 238 mm | 1250 | 125 | 3 | 44 |
| P05 | | 3 x keramický překlad POROTHERM KP 11,5 rozměr: 71 x 238 mm | 2250 | 200 | 3 | 38,25 |
| P06 | | 3 x keramický překlad POROTHERM KP07, rozměr: 70 x 238 mm | 1750 | 125 | 24 | 61,60 |
| P07 | | 3 x keramický překlad POROTHERM KP07, rozměr: 70 x 238 mm | 1500 | 125 | 0 | 52,80 |
| P09 | | 3 x keramický překlad POROTHERM KP07, rozměr: 70 x 238 mm | 3000 | 250 | 1 | 105,6 |

## LEGENDA ZNAČENÍ

### LEGENDA MATERIÁLŮ

- ŽELEZOBETON - BETON C30/37, OCEL B500B - 10505
- ZDIVO POROTHERM 24 P+D NA MALTU M 2,5
- ZDIVO POROTHERM 17,5 P+D NA MALTU M 2,5
- ZDIVO POROTHERM 11,5 P+D NA MALTU M 2,5
- ZDIVO POROTHERM 8 P+D NA MALTU M 2,5
- MINERÁLNÍ VATA ISOVER T1 PROFI 4, 150 a 210 mm

### LEGENDA OZNAČENÍ VÝROBKŮ A SKLADEB

- TRUHLÁŘSKÉ VÝROBKY
- ZÁMEČNICKÉ VÝROBKY
- OKNA
- DVEŘE
- SKLADBA OBVODOVÉ STĚNY
- SKLADBA PODLAHY
- SKLADBA STŘEŠNÍHO PLÁŠTĚ

0,000 = 213,700 m.n.m. B.p.v. / SOUŘADNICOVÝ SYSTÉM S-JTSK

| | |
|---|---|
| DRUH PRÁCE | DIP. ČLENOVÁ PRÁCE |
| VYPRACOVALA | Bc. Michaela Pivetková |
| VEDOUCÍ PRÁCE | doc. Ing. Ladislav Šelengová, Ph.D. |
| STAVBA | VYSOKOŠKOLSKÉ KOLEJE V OLOMOUCI |
| MÍSTO STAVBY | Olomouc, ul. Vejdovského, k.ú. Hodolany, parcelní číslo 1111/1, 595011 |

VYSOKÉ UČENÍ TECHNICKÉ V BRNĚ
FAKULTA STAVEBNÍ
STAVEBNÍ INŽENÝRSTVÍ

| | |
|---|---|
| NÁZEV STAVBY | VYSOKOŠKOLSKÉ KOLEJE V OLOMOUCI |
| STAVEBNÍ OBJEKT | SO01 - OBJEKT VYSOKOŠKOLSKÝCH KOLEJÍ |
| ČÁST | D.1.1 - ARCHITEKTONICKO-STAVEBNÍ ŘEŠENÍ |
| OBSAH | PŮDORYS 2.NP |

| | |
|---|---|
| FORMÁT | 12 A4 |
| DATUM | 01/2016 |
| STUPEŇ PD | DPS |
| MĚŘÍTKO | 1:50 |
| Č. VYKRESU | D.1.1.04 |

VYTVOŘENO VE VÝUKOVÉM PRODUKTU AUTODESKU