



POHLED SEVEROÝCHODNÍ
M 1:100

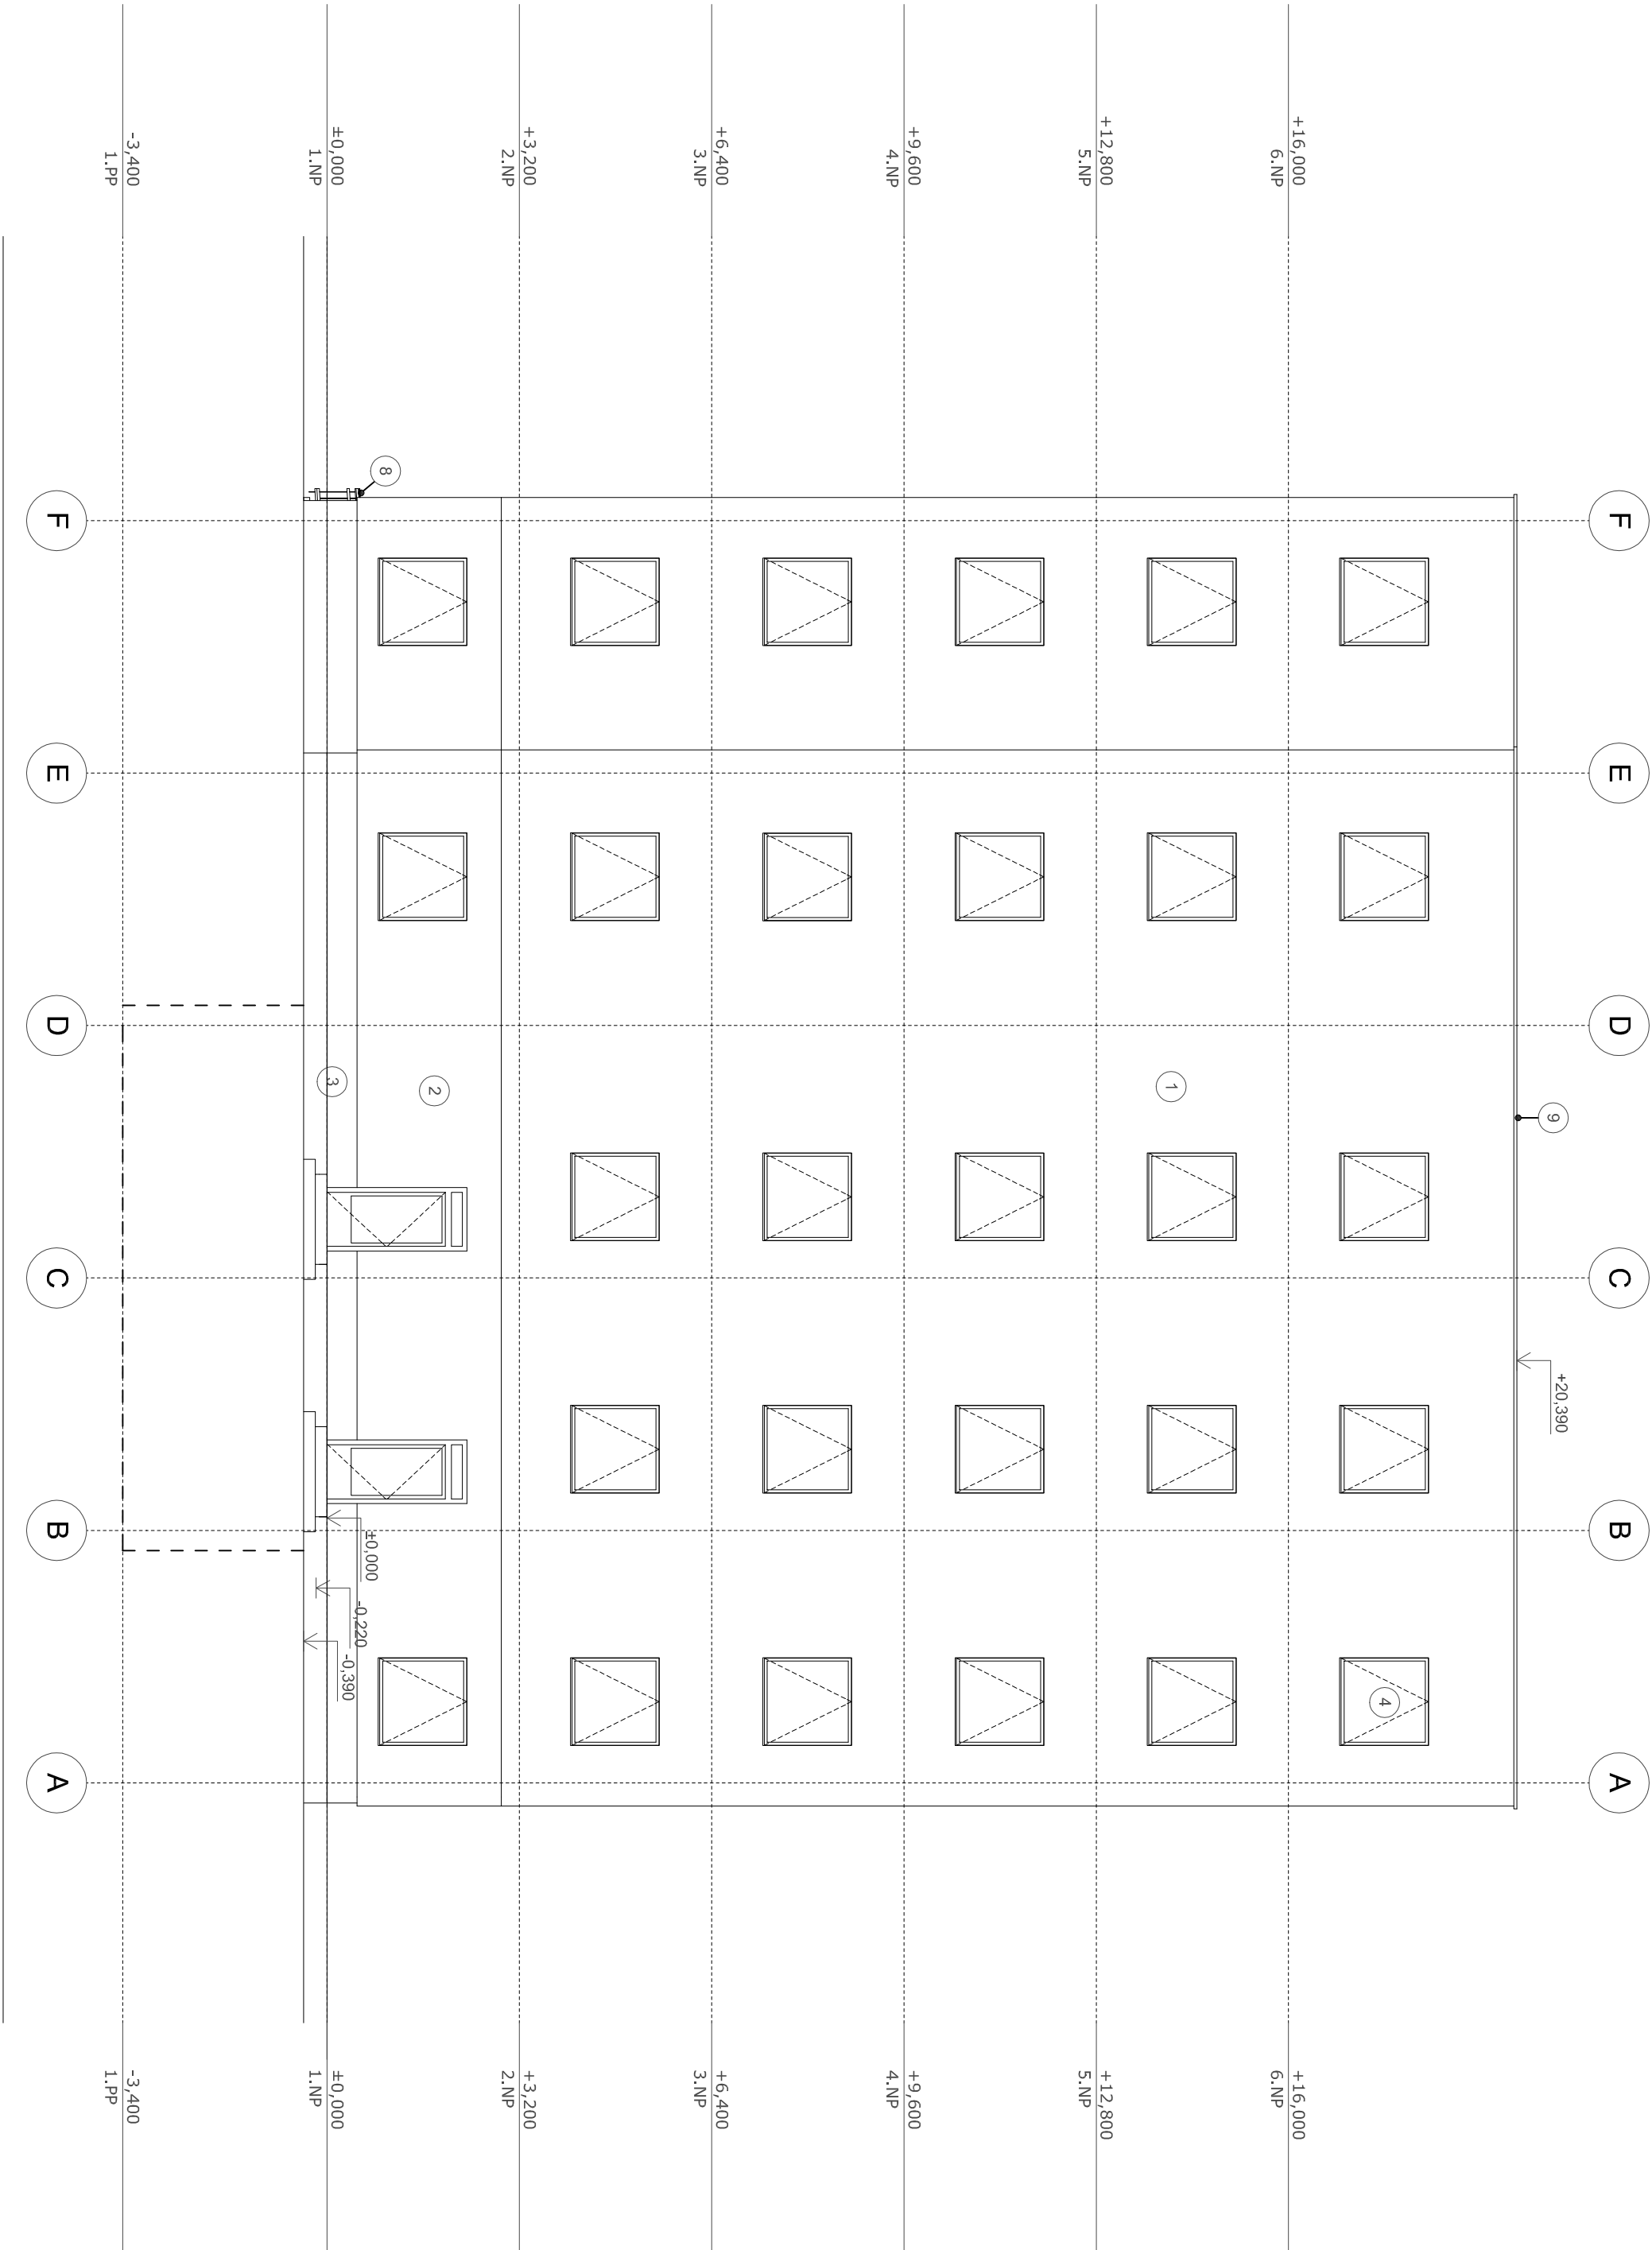

POHLED JIHOZÁPADNÍ
M 1:100

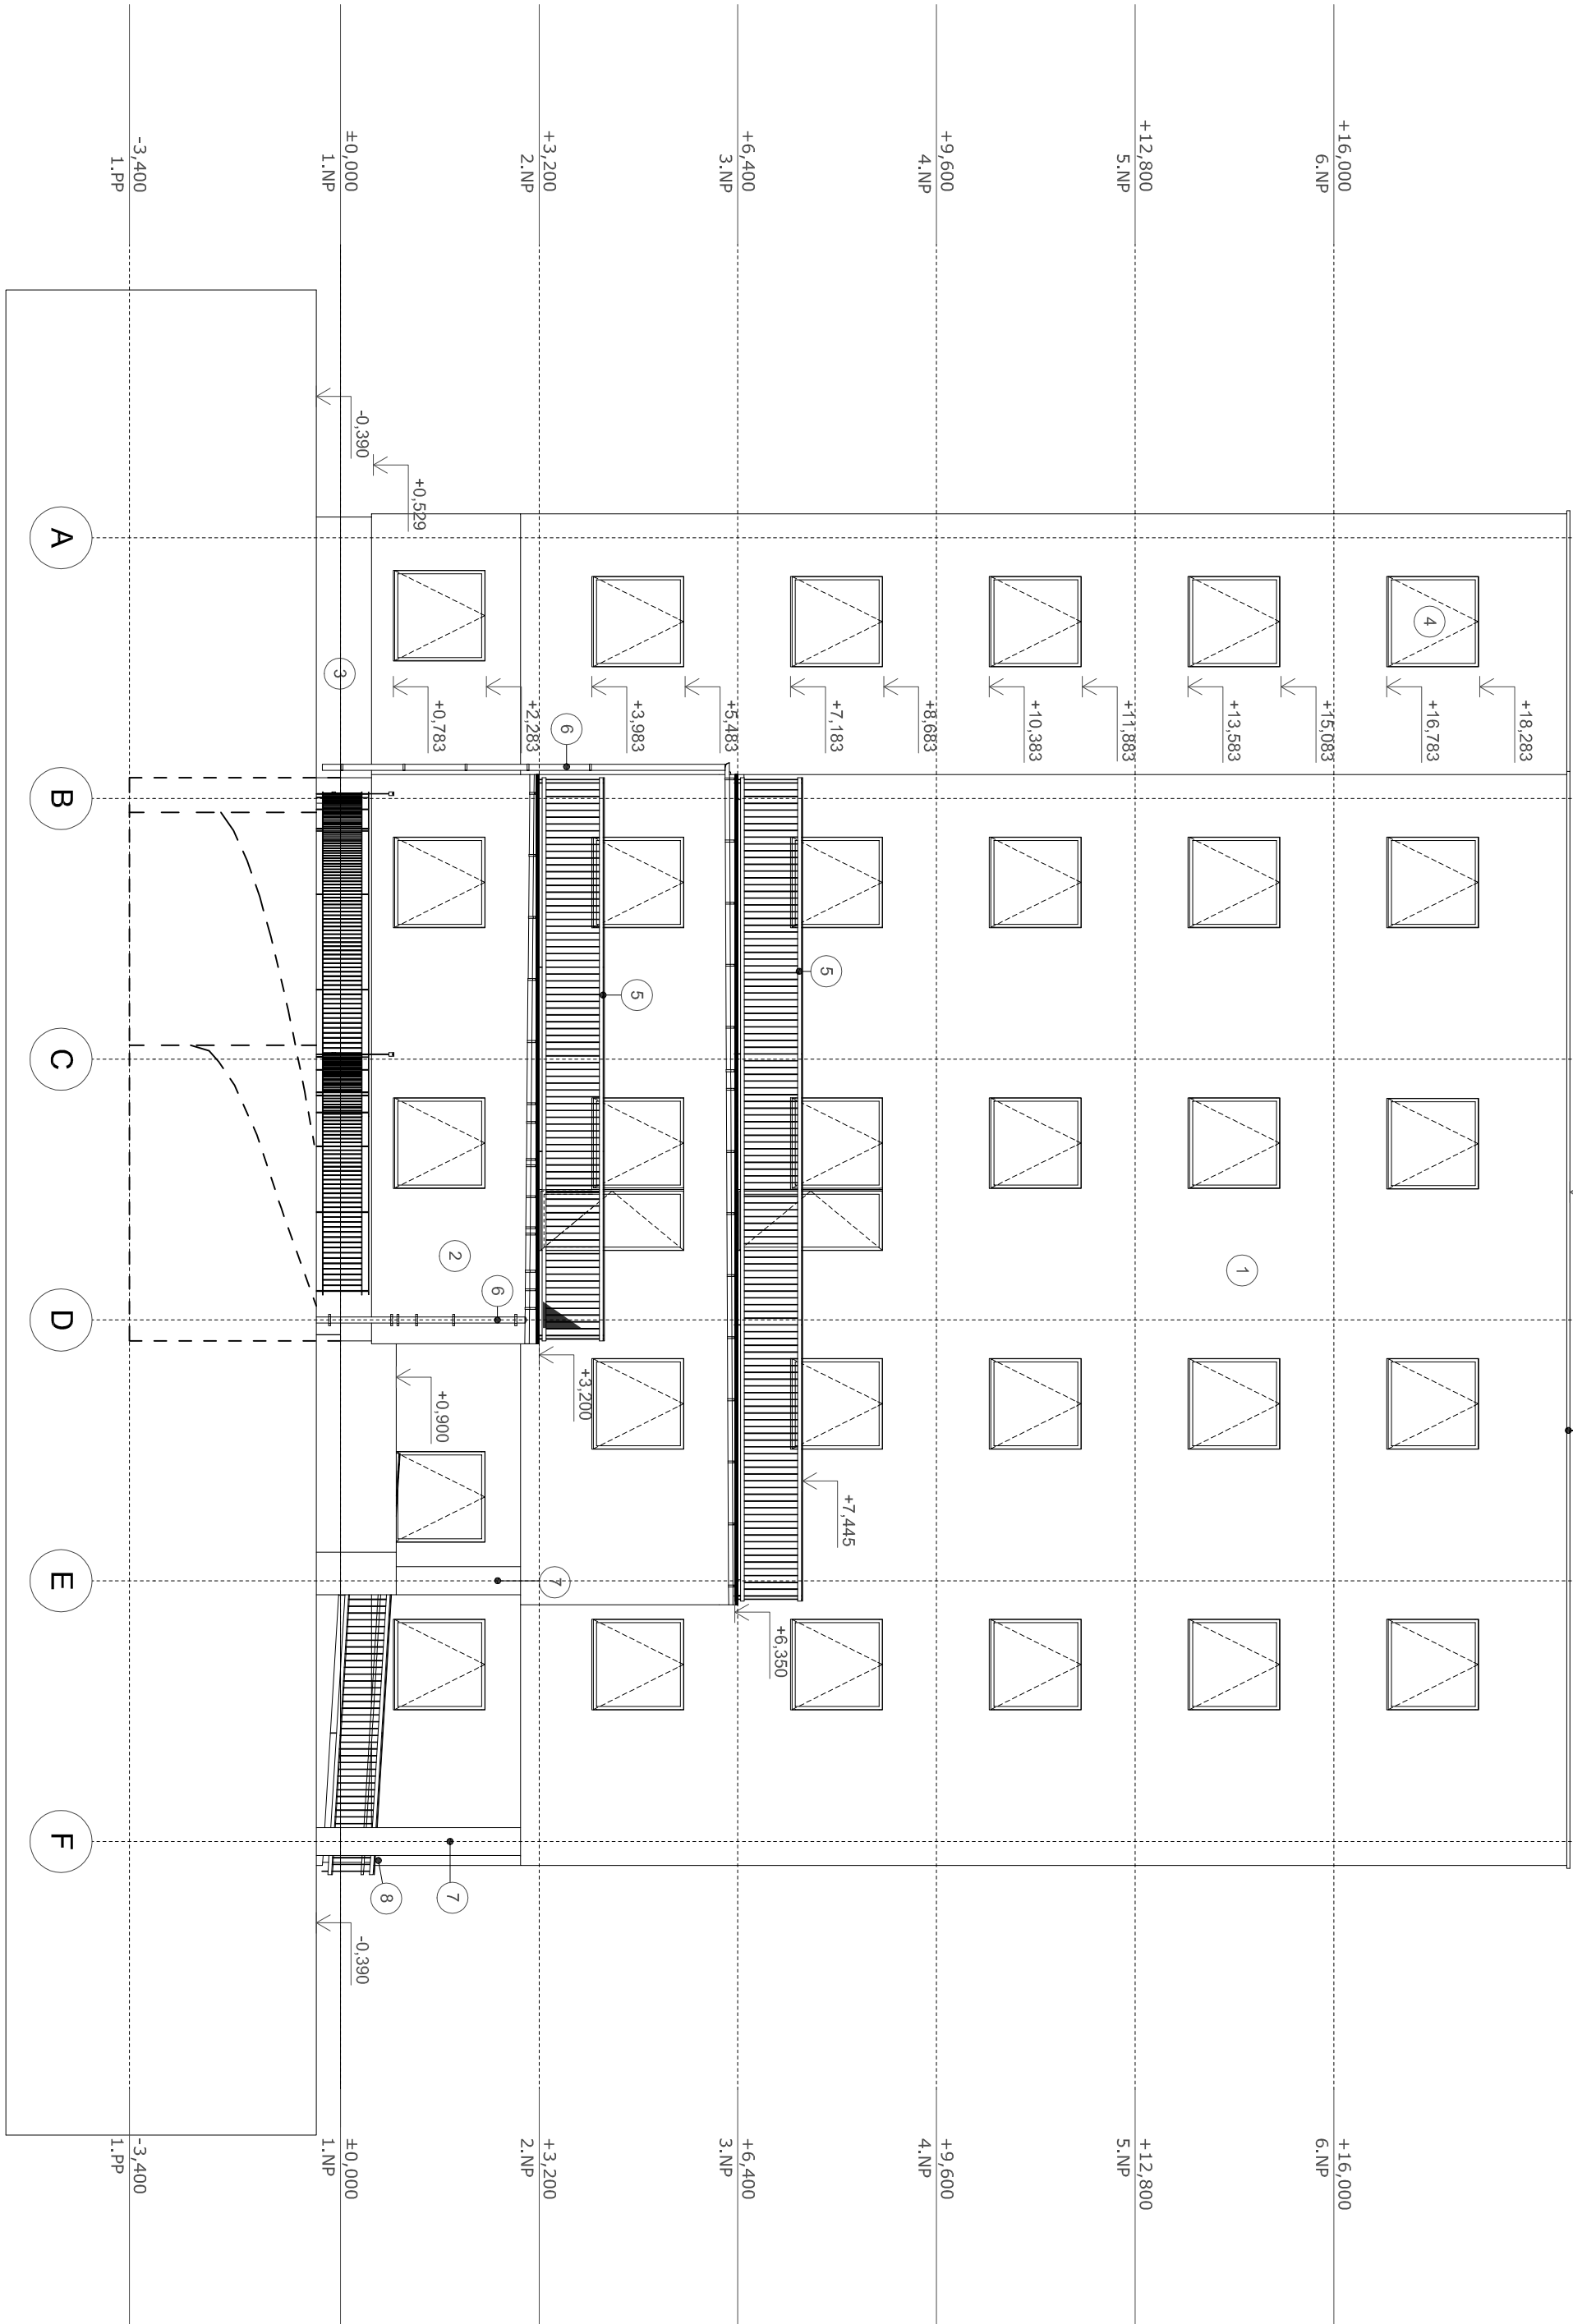

- LEGENDA POVRCHŮ

1

KONTAKTNÍ ZATEPLENÍ SILKATOVÁ OMÍTKA

2

SILKATOVÁ OMÍTKA

3

SKL. MARMOLETT

4

VÝPLNĚ OTVORŮ LUNKOVÉ PÁNY VÝPS OKENNÍCH A DVĚRNÍCH OTVORŮ

5

ZABRÁDLÍ VIZ. VÝPS ZÁMEČNÍKŮCH VÝROBKŮ (Z4)

6

OKAP TITANZINEK

7

PRÍZNAVÝ BETONOVÝ SLOUP

8

ZABRÁDLÍ NEREZOVÉ VIZ. VÝPS ZÁMEČNÍKŮCH VÝROBKŮ

9

OPLECHOVANÍ ATIKY VIZ. VÝPS KLEMPŘSKÝCH VÝROBKŮ

10

ODVĚTRÁVACÍ MRŽKA
- BARVA

-BÍLÁ

-ŠEDÁ

-ČERNÁ ŽULÁ

-ŠEDÁ

-NEREZ

-ŠEDÁ

-BETON

-NEREZ

-ŠEDÁ

-BÍLÁ

0.000 = 213.700 m n.m., B.p.v. / SOUŘADNICOVÝ SYSTÉM S-JTSK

DRUH PRÁCE		DIPLOMOVÁ PRÁCE	
VÝPRAVOVÁ		Bc. Michala Pavla	
VEDOUcí PRÁCE		doc. Ing. Ladislav Štěpánek, CSc.	
STAVENÍK		Moravská vysoká škola Olomouc, o.p.s., tř. Kosmonautů 1289/1, Olomouc	
MÍSTO STAVBY		Olomouc, ul. Vojvodského, k.ú. Hřbitov, parcelní číslo 1111/1, 959/31	
NÁZEV STAVBY		VYSOKOŠKOLSKÉ KOLEJE V OLOMOUCI	
STAVENÍK OBJEKT		SO1 - OBJEKT VYSOKOŠKOLSKÝCH KOLEJÍ	
ČÁST		D.1.1 - ARCHITECTONICKO-STAVBNÍ ŘEŠENÍ	
OBSAH		POHLED SEVEROÝCHODNÍ A JIHOZÁPADNÍ	
FORMÁT		A4	
DATUM		01/2016	
STUPĚŇ PD		DPS	
MĚRITKO		D.1.1.11	