VYTVORENO VE VYUKOVEM PRODUKTU AUTODESKU

DETAIL OKAPU TERASY

M 1:5

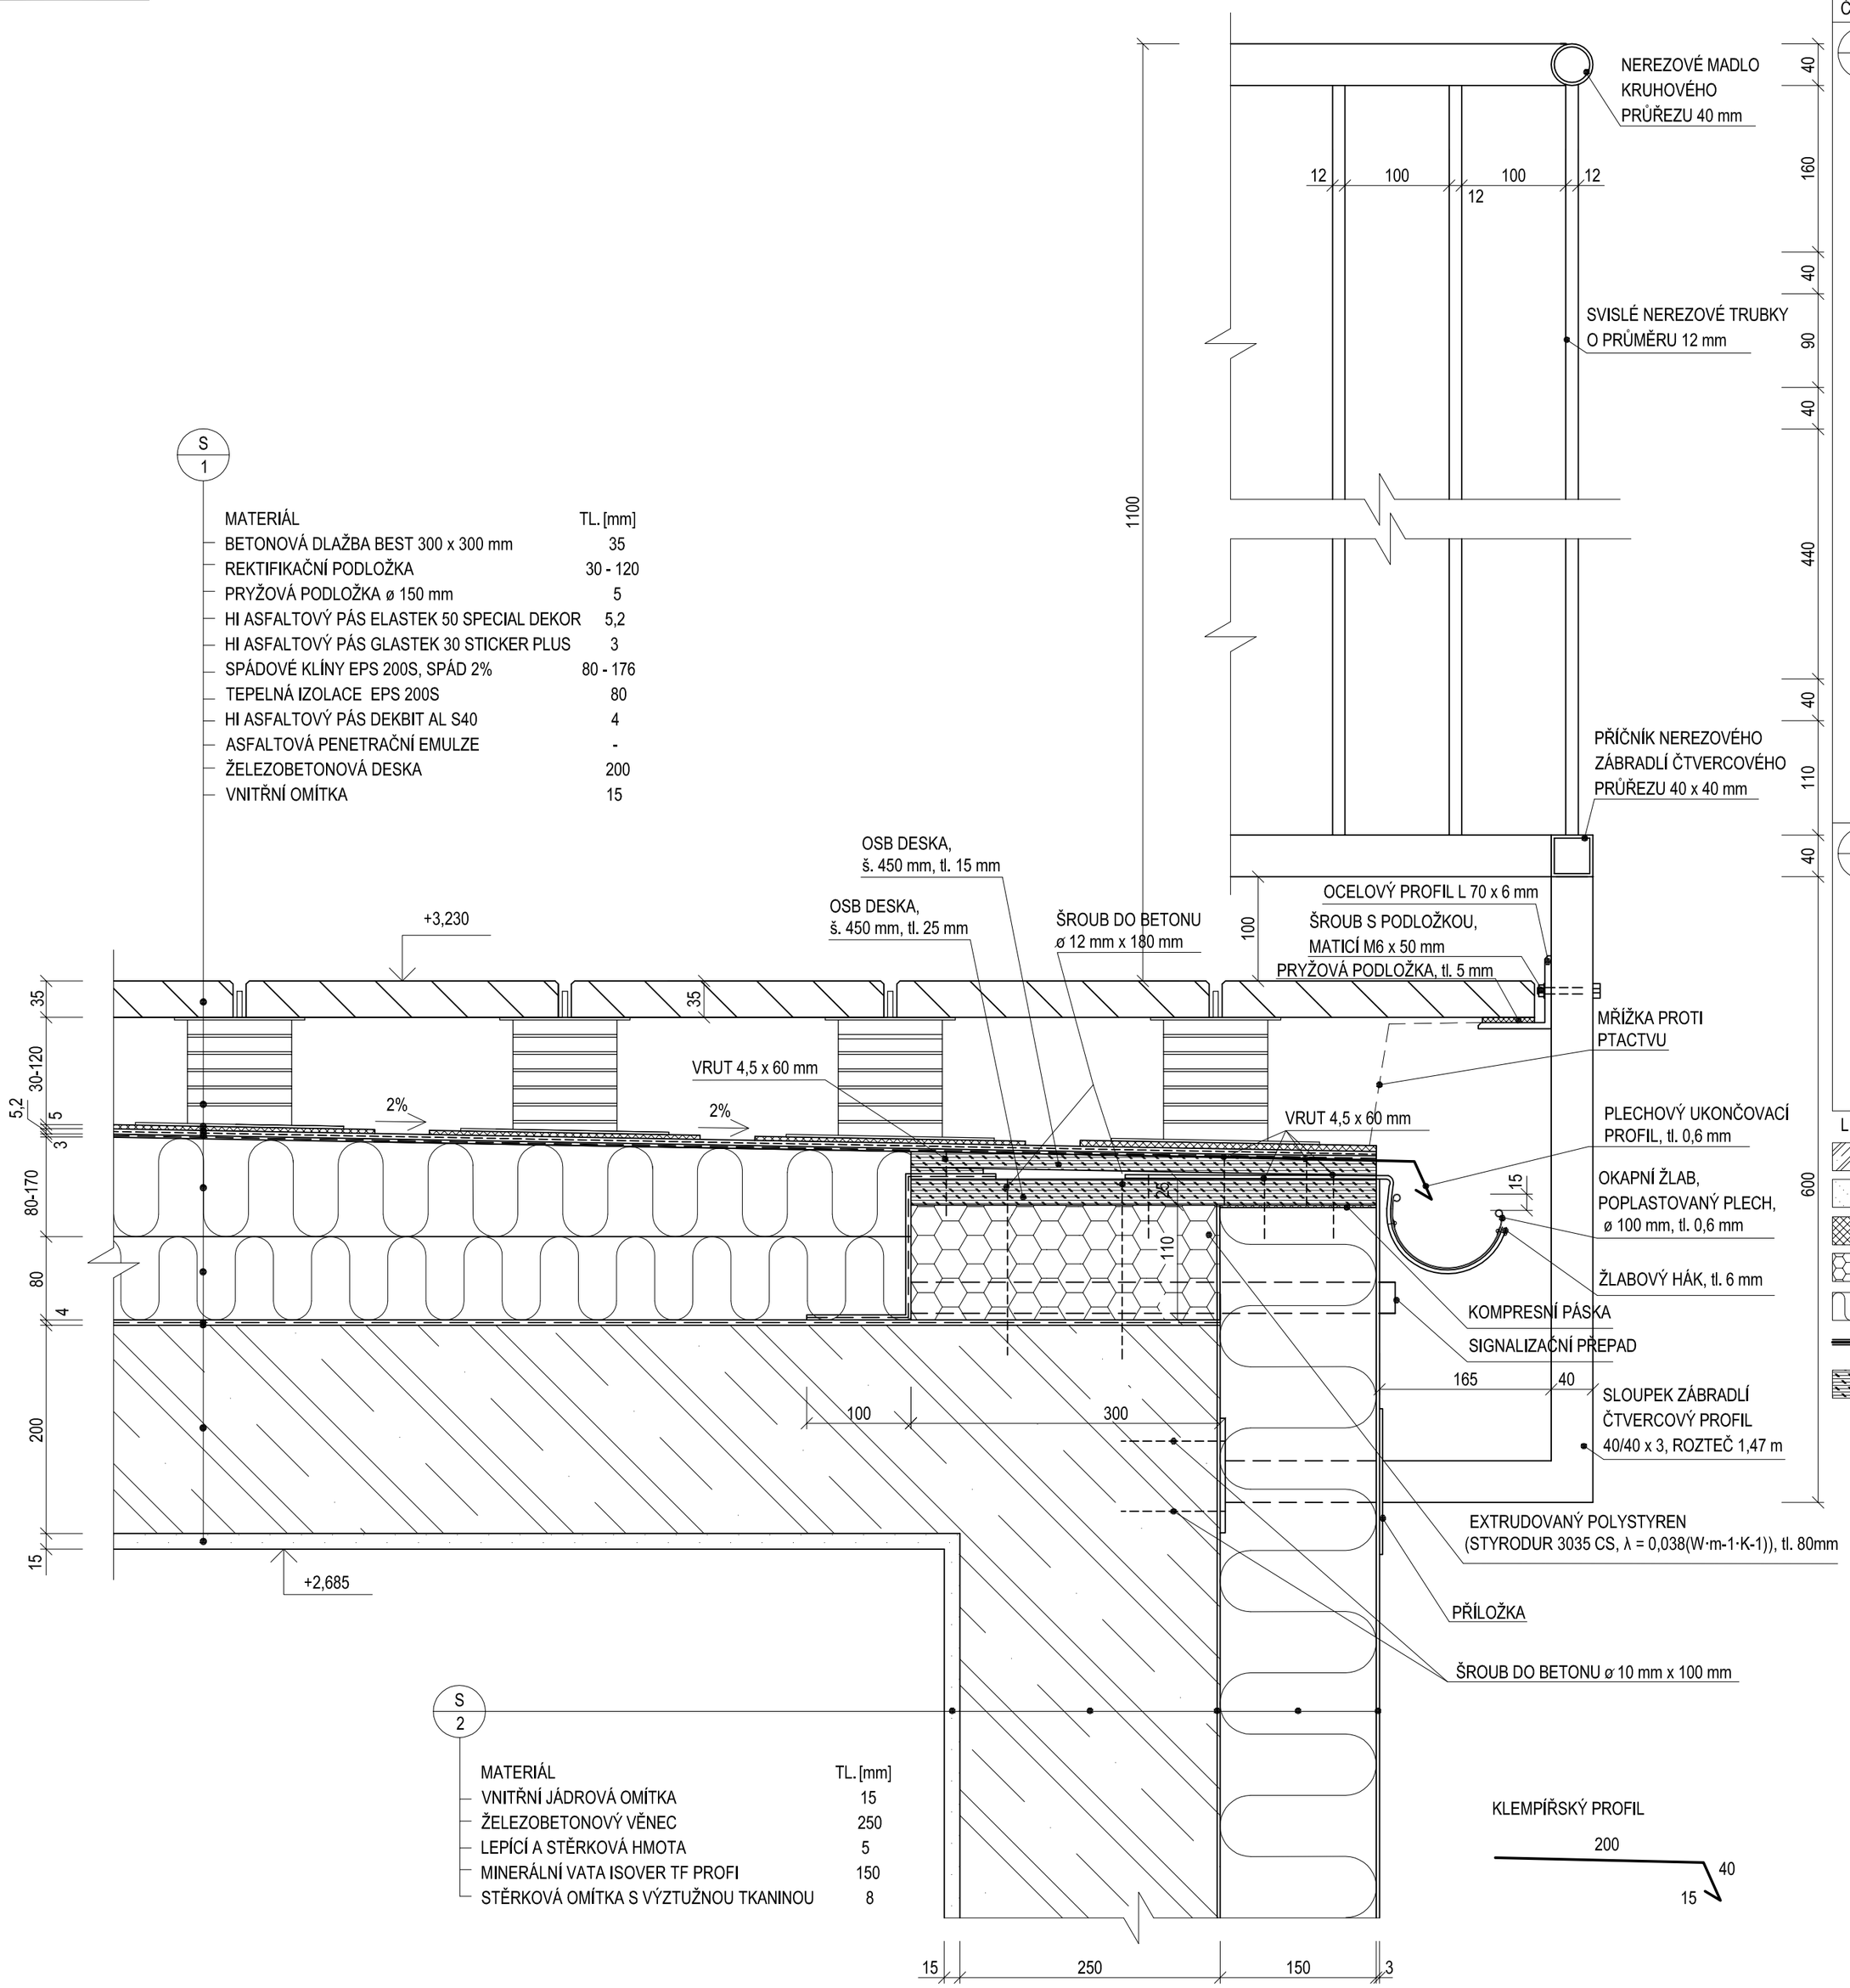

S 2

MATERIÁL	TL. [mm]
VNITŘNÍ JÁDROVÁ OMÍTKA	15
ŽELEZOBETONOVÝ VĚNEC	250
LEPÍCÍ A STĚRKOVÁ HMOTA	5
MINERÁLNÍ VATA ISOVER TF PROFI	150
STĚRKOVÁ OMÍTKA S VÝZTUŽNOU TKANINOU	8

KLEMPÍŘSKÝ PROFIL

SKLADBY KONSTRUKCÍ

ČÍSLO	FUNKCE	MATERIÁL	VÝROBCE	ZABUDOVÁNÍ	TL. [mm]
S 1	NÁŠLAPNÁ VRSTVA	BETONOVÁ DLAŽBA	BEST - TERASOVÁ (300 x 300 mm)	POLOŽENÁ NA PLASTOVÝCH REKTIFIKAČNÍCH PODLOŽKÁCH	35
	OCHRANNÁ (ROZNÁŠECÍ)	LOKÁLNÍ PRYŽOVÉ PODLOŽKY POD REKTIFIKAČNÍ TERČE ø 150		POLOŽENY POD REKTIFIKAČNÍ TERČE	5
	HYDROIZOLAČNÍ VRSTVA VRCHNÍ PÁS	HYDROIZOLAČNÍ PÁS Z SBS MODIFIKOVANÉHO ASFALTU - S NOSNOU VLOŽKOU Z POLYESTEROVÉ ROHOŽE - S BŘIDLIČNÝM OCHRANNÝM POSYPEM	ELASTEK 50 SPECIAL DEKOR	CELOPLOŠNĚ NATAVENÝ	5,2
	HYDROIZOLAČNÍ VRSTVA PODKLADNÍ PÁS	SAMOLEPÍCÍ HYDROIZOLAČNÍ PÁS Z SBS MODIFIKOVANÉHO ASFALTU - S NOSNOU VLOŽKOU ZE SKLENĚNÉ TKANINY - S OCHRANNÝM MIN.POSYPEM	GLASTEK 30 STICKER PLUS	LEPENÝ S PŘESAHEM 100 mm	3
	SPÁDOVÁ TEPELNĚIZOLAČNÍ VRSTVA	SPÁDOVÉ KLÍNY EPS SE SPÁDEM 2%	ISOVER EPS 200S λ = 0,034(W·m-1·K-1)	LEPENÝ PUR PĚNOU	80 - 176
	TEPELNĚIZOLAČNÍ VRSTVA	TEPELNÁ IZOLACE EPS S DOSTATEČNOU ÚNOSNOSTÍ	ISOVER EPS 200S λ = 0,034(W·m-1·K-1)	LEPENÝ PUR PĚNOU	80
	PAROTĚSNÍCÍ VRSTVA	HYDROIZOLAČNÍ PÁS Z OXIDOVANÉHO ASFALTU - S NOSNOU VLOŽKOU Z HLINÍKOVÉ FÓLIE KAŠÍROVANÉ SKLENĚNÝMI VLÁKNY	DEKBIT AL S40	BODOVĚ NATAVENÝ NA PENETRACI DEKPRIMER	4
	PENETRAČNÍ VRSTVA	ASFALTOVÁ PENETRAČNÍ EMULZE	DEKPRIMER	NANESENA VÁLEČKEM	-
	NOSNÁ STROPNÍ K-CE	ŽELEZOBETONOVÁ DESKA	BETON C 30/37 OCEL B500B		200
	POVRCH. ÚPRAVA STROPU	VNITŘNÍ OMÍTKA		STROJOVĚ ZPRACOVANÁ	15
S 2	POVRCH. ÚPRAVA STĚNY	VNITŘNÍ OMÍTKA		STROJOVĚ ZPRACOVANÁ	15
	NOSNÁ KONSTRUKCE	ŽELEZOBETONOVÝ VĚNEC	BETON C 30/37 OCEL B500B		250
	ADHEZNÍ VRSTVA	LEPÍCÍ A STĚRKOVÁ HMOTA NA BÁZI CEMENTU	WEBER.TMEL 700	NANESENO ZUBOVOU ŠPACHTLÍ	5
	TEPELNĚIZOLAČNÍ VRSTVA	MINERÁLNÍ VATA	ISOVER TF PROFI	MECHANICKY KOTVENO TALÍŘOVÝMI HMOŽDINKAMI	150
	POVRCH. ÚPRAVA STĚNY	STĚRKOVÁ OMÍTKA S VÝZTUŽNOU TKANINOU + SILIKÁTOVÁ OMÍTKA S PENETRAČNÍM NÁTĚREM	WEBER.TMEL 700, WEBER.PAS PODKLAD UNI WEBER.PAS SILIKÁT	NANESENO HLADÍTKEM	8

LEGENDA MATERIÁLŮ

- ŽELEZOBETON (BETON C 30/37, OCEL B500B)
- VNITŘNÍ OMÍTKA
- PRYŽOVÁ PODLOŽKA
- EXTRUDOVANÝ POLYSTYREN
- TEPELNÁ IZOLACE POLYSTYREN EPS 200S, MINERÁLNÍ VATA ISOVER TF PROFI
- HYDROIZOLACE - MODIFIKOVANÝ SBS ASFALTOVÝ PÁS
- OSB DESKA

DRUH PRÁCE	DIPLOMOVÁ PRÁCE		
VYPRACOVALA	Bc. Michaela Pavelová		
VEDOUCÍ PRÁCE	doc. Ing. Ladislav Štěpánek, CSc.		
STAVEBNÍK	Moravská vysoká škola Olomouc, o.p.s., tř. Kosmonautů 1288/1, Olomouc		
MÍSTO STAVBY	Olomouc, ul. Vejdovského, k.ú. Hodolany, parcelní čísla 1111/1, 959/31		
NÁZEV STAVBY	VYSOKOŠKOLSKÉ KOLEJE V OLOMOUCI		
STAVEBNÍ OBJEKT	SO01 - OBJEKT VYSOKOŠKOLSKÝCH KOLEJÍ	FORMÁT	4 A4
ČÁST	D.1.1 - ARCHITEKTONICKO-STAVEBNÍ ŘEŠENÍ	DATUM	01/2016
OBSAH: DETAIL OKAPU U TERASY VE 2.NP - SVISLÝ ŘEZ		STUPEŇ PD	DPS
		MĚŘÍTKO 1:5	Č. VÝKRESU D.1.1.14

VYSOKÉ UČENÍ TECHNICKÉ V BRNĚ
FAKULTA STAVEBNÍ
ÚSTAV POZEMNÍHO STAVITELSTVÍ

VYTVORENO VE VYUKOVEM PRODUKTU AUTODESKU
VYTVORENO VE VYUKOVEM PRODUKTU AUTODESKU
VYTVORENO VE VYUKOVEM PRODUKTU AUTODESKU