


STROP NAD 1. NP - 1. VARIANTA


M 1:100

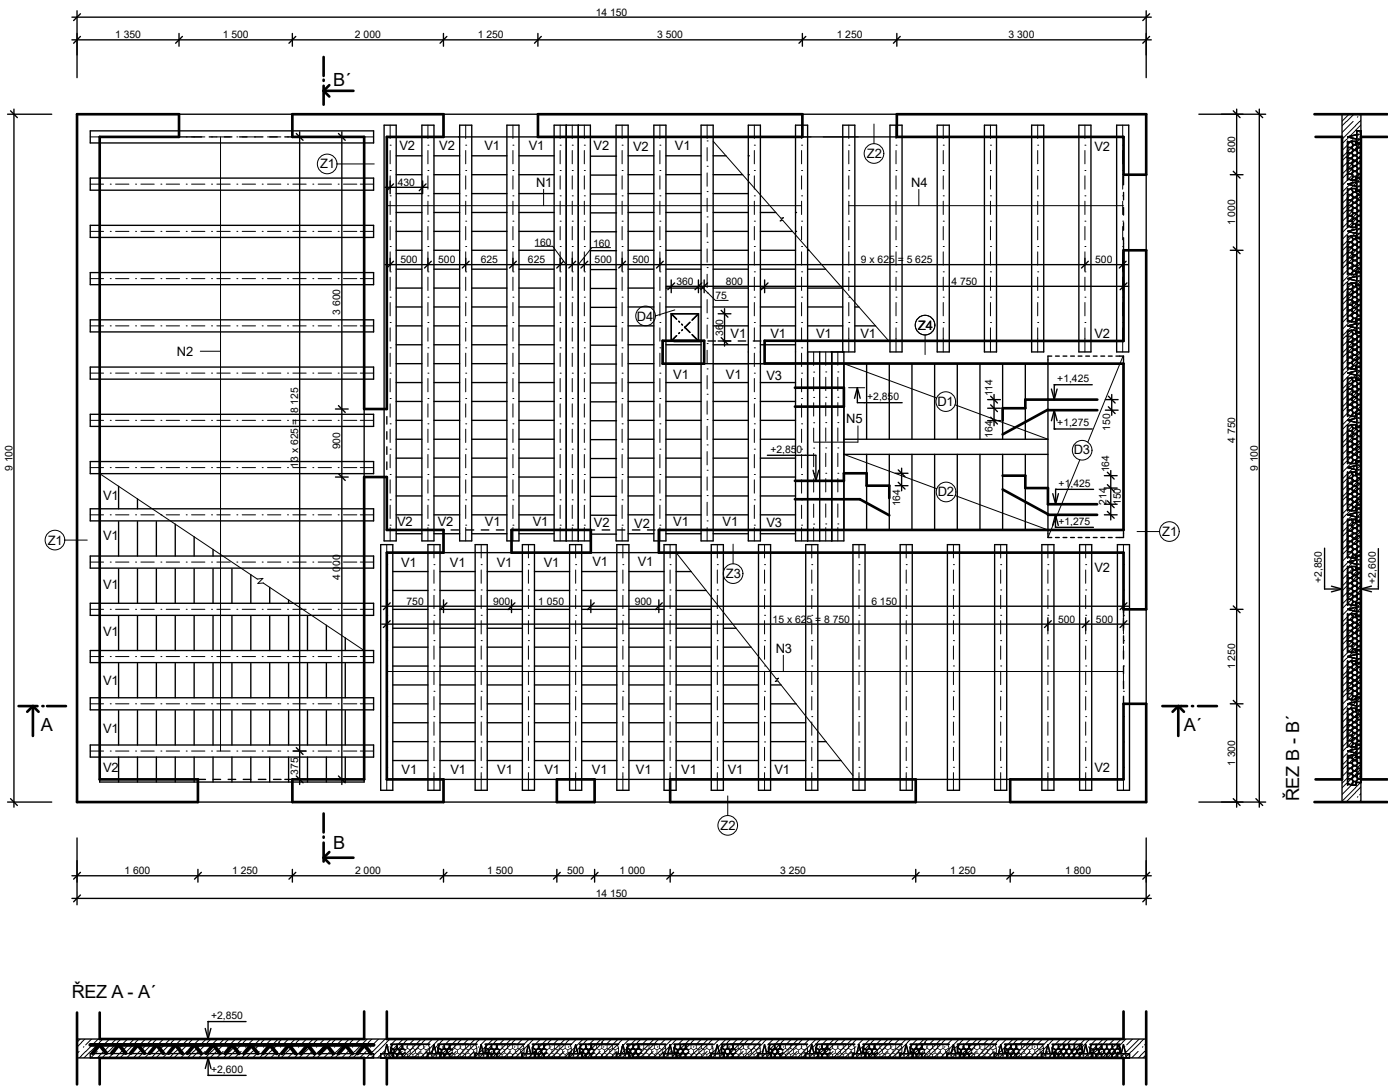


SPECIFIKACE STROPNÍCH DÍLCŮ

OZN	POPIS	DÉLKA (mm)	KUSŮ
N1	NOSNÍK POROTHERM POT 160 x 175	5 500	12
N2		3 750	14
N3		3 250	17
N4		3 000	7
N5		2 500	3
V1	MIAKO 19/ 62,5 PTH	250	519
V2	MIAKO 19/ 50,0 PTH	250	121
V3	MIAKO 8/ 62,5 PTH	250	9

- Z1 ZTUŽUJÍCÍ VĚNEC - BETON C 25/30, OCEL B500B, 300/250/8 500
- Z2 ZTUŽUJÍCÍ VĚNEC - BETON C 25/30, OCEL B500B, 300/250/14 150
- Z3 ZTUŽUJÍCÍ VĚNEC - BETON C 25/30, OCEL B500B, 300/250/9 750
- Z4 ZTUŽUJÍCÍ VĚNEC - BETON C 25/30, OCEL B500B, 300/250/6 100
- D1 SCHODIŠŤOVÁ DESKA - BETON C 25/30, OCEL B500B, 3 050 x 1 000 mm
- D2 SCHODIŠŤOVÁ DESKA - BETON C 25/30, OCEL B500B, 3 050 x 1 000 mm
- D3 MEZIPODESTA - BETON C 25/30, OCEL B500B, 2 400 x 1 000 mm
- D4 DOBETONÁVKA - BETON C 25/30, OCEL B500B, 465 x 750 mm

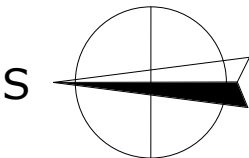

KÓTOVÁNO V ZÁKLADNÍCH ROZMĚRECH  
0,000 = 206,90 m n.m., B.p.v. / SOUŘADNICOVÝ SYSTÉM S-JTSK

DRUH PRÁCE	BAKALÁŘSKÁ PRÁCE			FAKULTA
VYPRACOVAL	JANA MACHAČOVÁ			STAVEBNÍ ústav
KONTRLOVAL	Ing. VĚRA MACEKOVÁ, CSc.			pozemního stavitelství
STAVEBNÍK	Ing. Ondřej Bláha, Pospíšilova třída 787, Hradec Králové 500 03			
MÍSTO STAVBY	Řečany nad Labem, kat. území Řečany n/L, parc. č.535/18			
NÁZEV STAVBY	RODINNÝ DŮM S KADERNICTVÍM			
STAVEBNÍ OBJEKT	S0 01 NOVOSTAVBA RODINNÉHO DOMU		FORMÁT	2 A4
ČÁST	PŘÍPRAVNÉ A STUDIJNÍ PRÁCE		DATUM	02/2016
OBSAH:	STROP NAD 1. NP - 1. VARIANTA		ČÁST	DPS
			MĚŘÍTKO 1:100	Č. VÝKRESU 07