

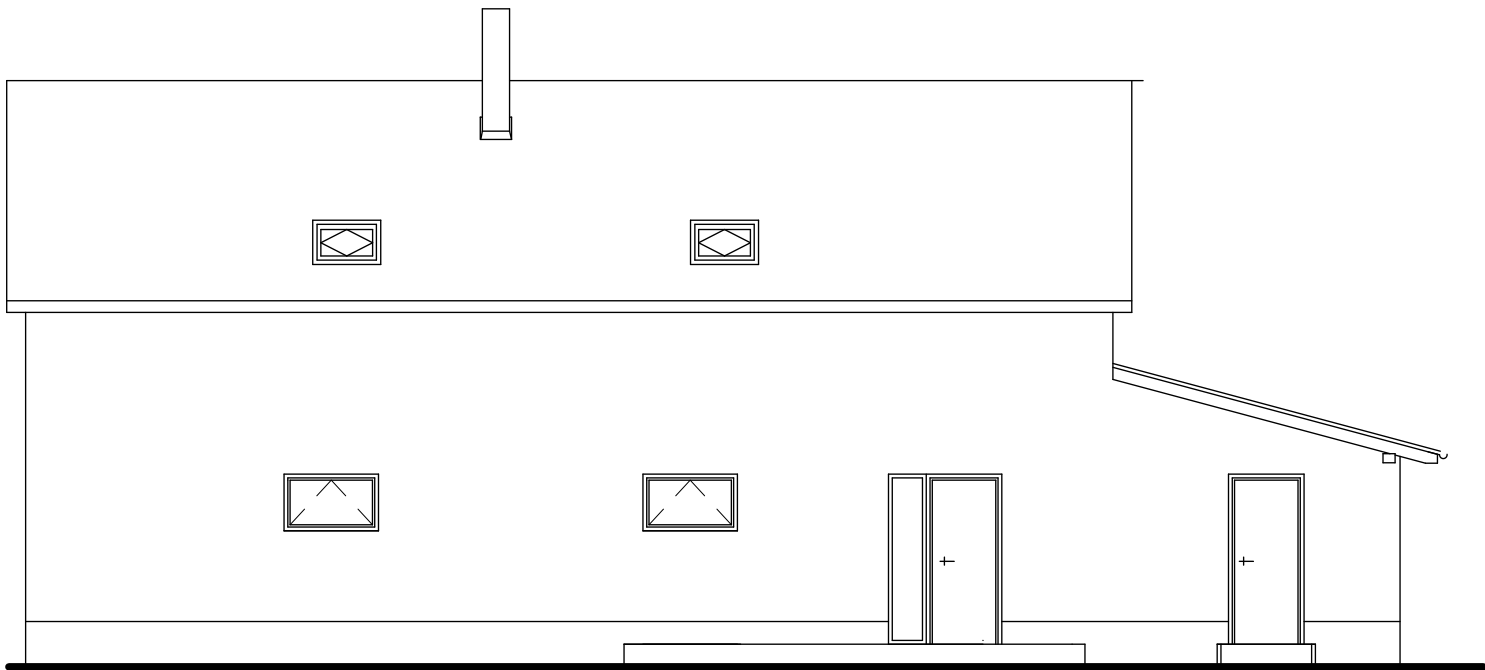


VÝCHODNÍ POHLED

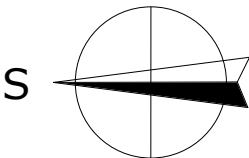

SEVERNÍ POHLED

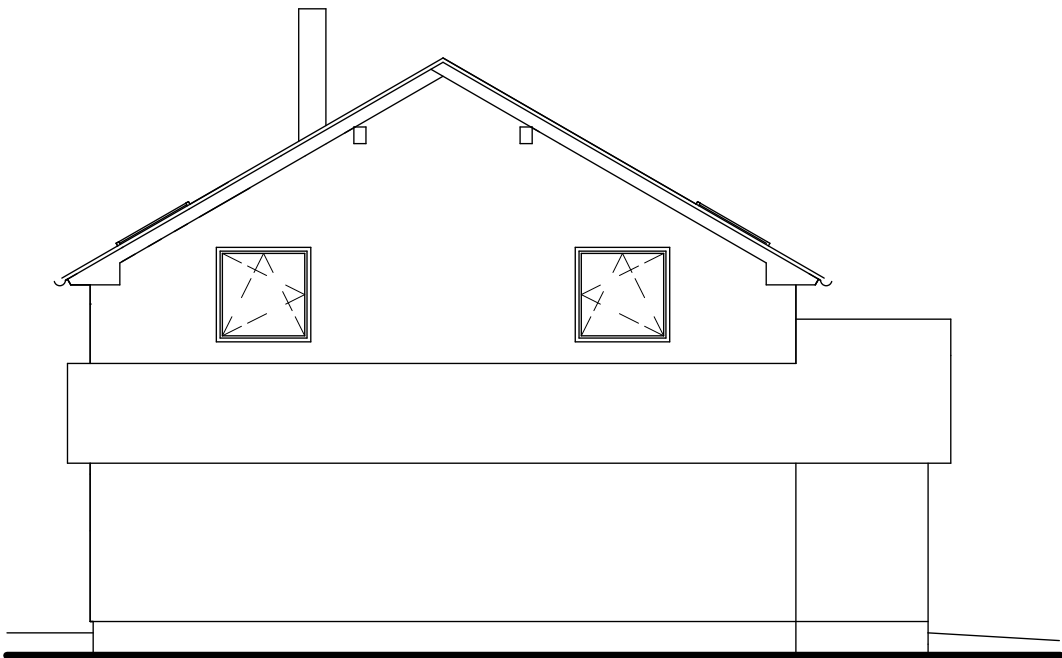

KÓTOVÁNO V ZÁKLADNÍCH ROZMĚRECH  
0,000 = 206,90 m n.m., B.p.v. / SOUŘADNICOVÝ SYSTÉM S-JTSK

DRUH PRÁCE	BAKALÁŘSKÁ PRÁCE		<div><div>T</div><div>FAKULTA STAVEBNÍ ústav pozemního stavitelství</div></div>	
VYPRACOVAL	JANA MACHAČOVÁ			
KONTRLOVAL	Ing. VĚRA MACEKOVÁ, CSc.			
STAVEBNÍK	Ing. Ondřej Bláha, Pospíšilova třída 787, Hradec Králové 500 03			
MÍSTO STAVBY	Řečany nad Labem, kat. území Řečany n/L, parc. č.535/18			
NÁZEV STAVBY	RODINNÝ DŮM S KADEŘNICTVÍM			
			FORMÁT	2 A4
STAVEBNÍ OBJEKT	S0 01 NOVOSTAVBA RODINNÉHO DOMU		DATUM	02/2016
ČÁST	PŘÍPRAVNÉ A STUDIJNÍ PRÁCE		ČÁST	DPS
OBSAH:	VÝCHODNÍ A SEVERNÍ POHLED		MĚŘÍTKO 1:100	Č. VÝKRESU 06