

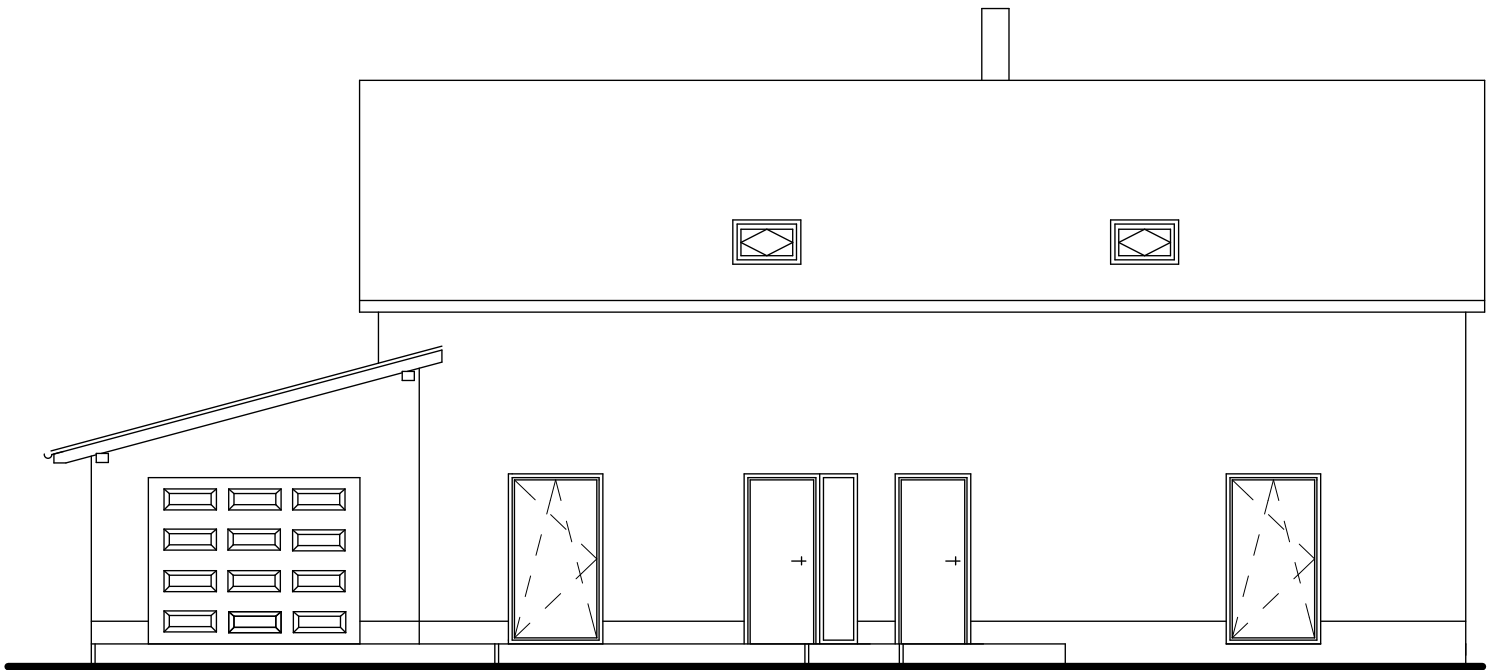



ZÁPADNÍ POHLED

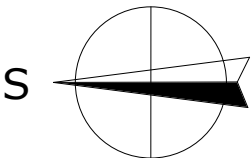

JIŽNÍ POHLED

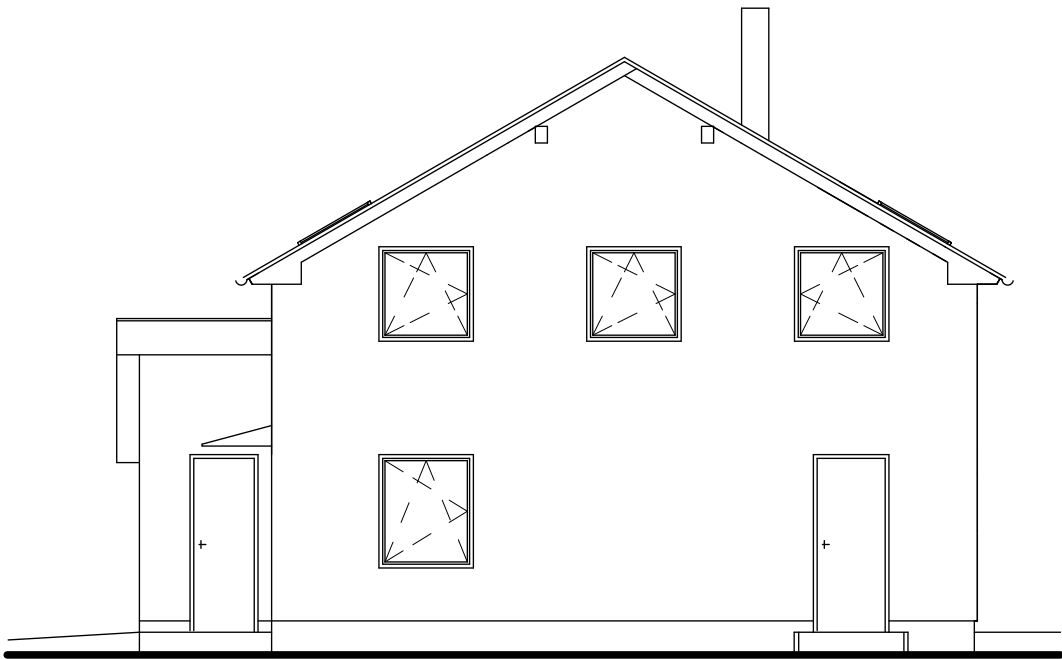

KÓTOVÁNO V ZÁKLADNÍCH ROZMĚRECH
0,000 = 206,90 m n.m., B.p.v. / SOUŘADICOVÝ SYSTÉM S-JTSK

DRUH PRÁCE	BAKALÁŘSKÁ PRÁCE			
VYPRACOVAL	JANA MACHAČOVÁ			
KONTROLOVAL	Ing. VĚRA MACEKOVÁ, CSc.			
STAVEBNÍK	Ing. Ondřej Bláha, Pospíšilova třída 787, Hradec Králové 500 03			
MÍSTO STAVBY	Řečany nad Labem, kat. území Řečany n/L, parc. č.535/18			
NÁZEV STAVBY	RODINNÝ DŮM S KADEŘNICTVÍM			
STAVEBNÍ OBJEKT	S0 01 NOVOSTAVBA RODINNÉHO DOMU		FORMÁT	2 A4
ČÁST	PŘÍPRAVNÉ A STUDIJNÍ PRÁCE		DATUM	02/2016
OBSAH:	JIŽNÍ A ZÁPADNÍ POHLED		ČÁST	DPS
			MĚŘÍTKO 1:100	Č. VÝKRESU 06