


STROP NAD 1. PP

M 1:50

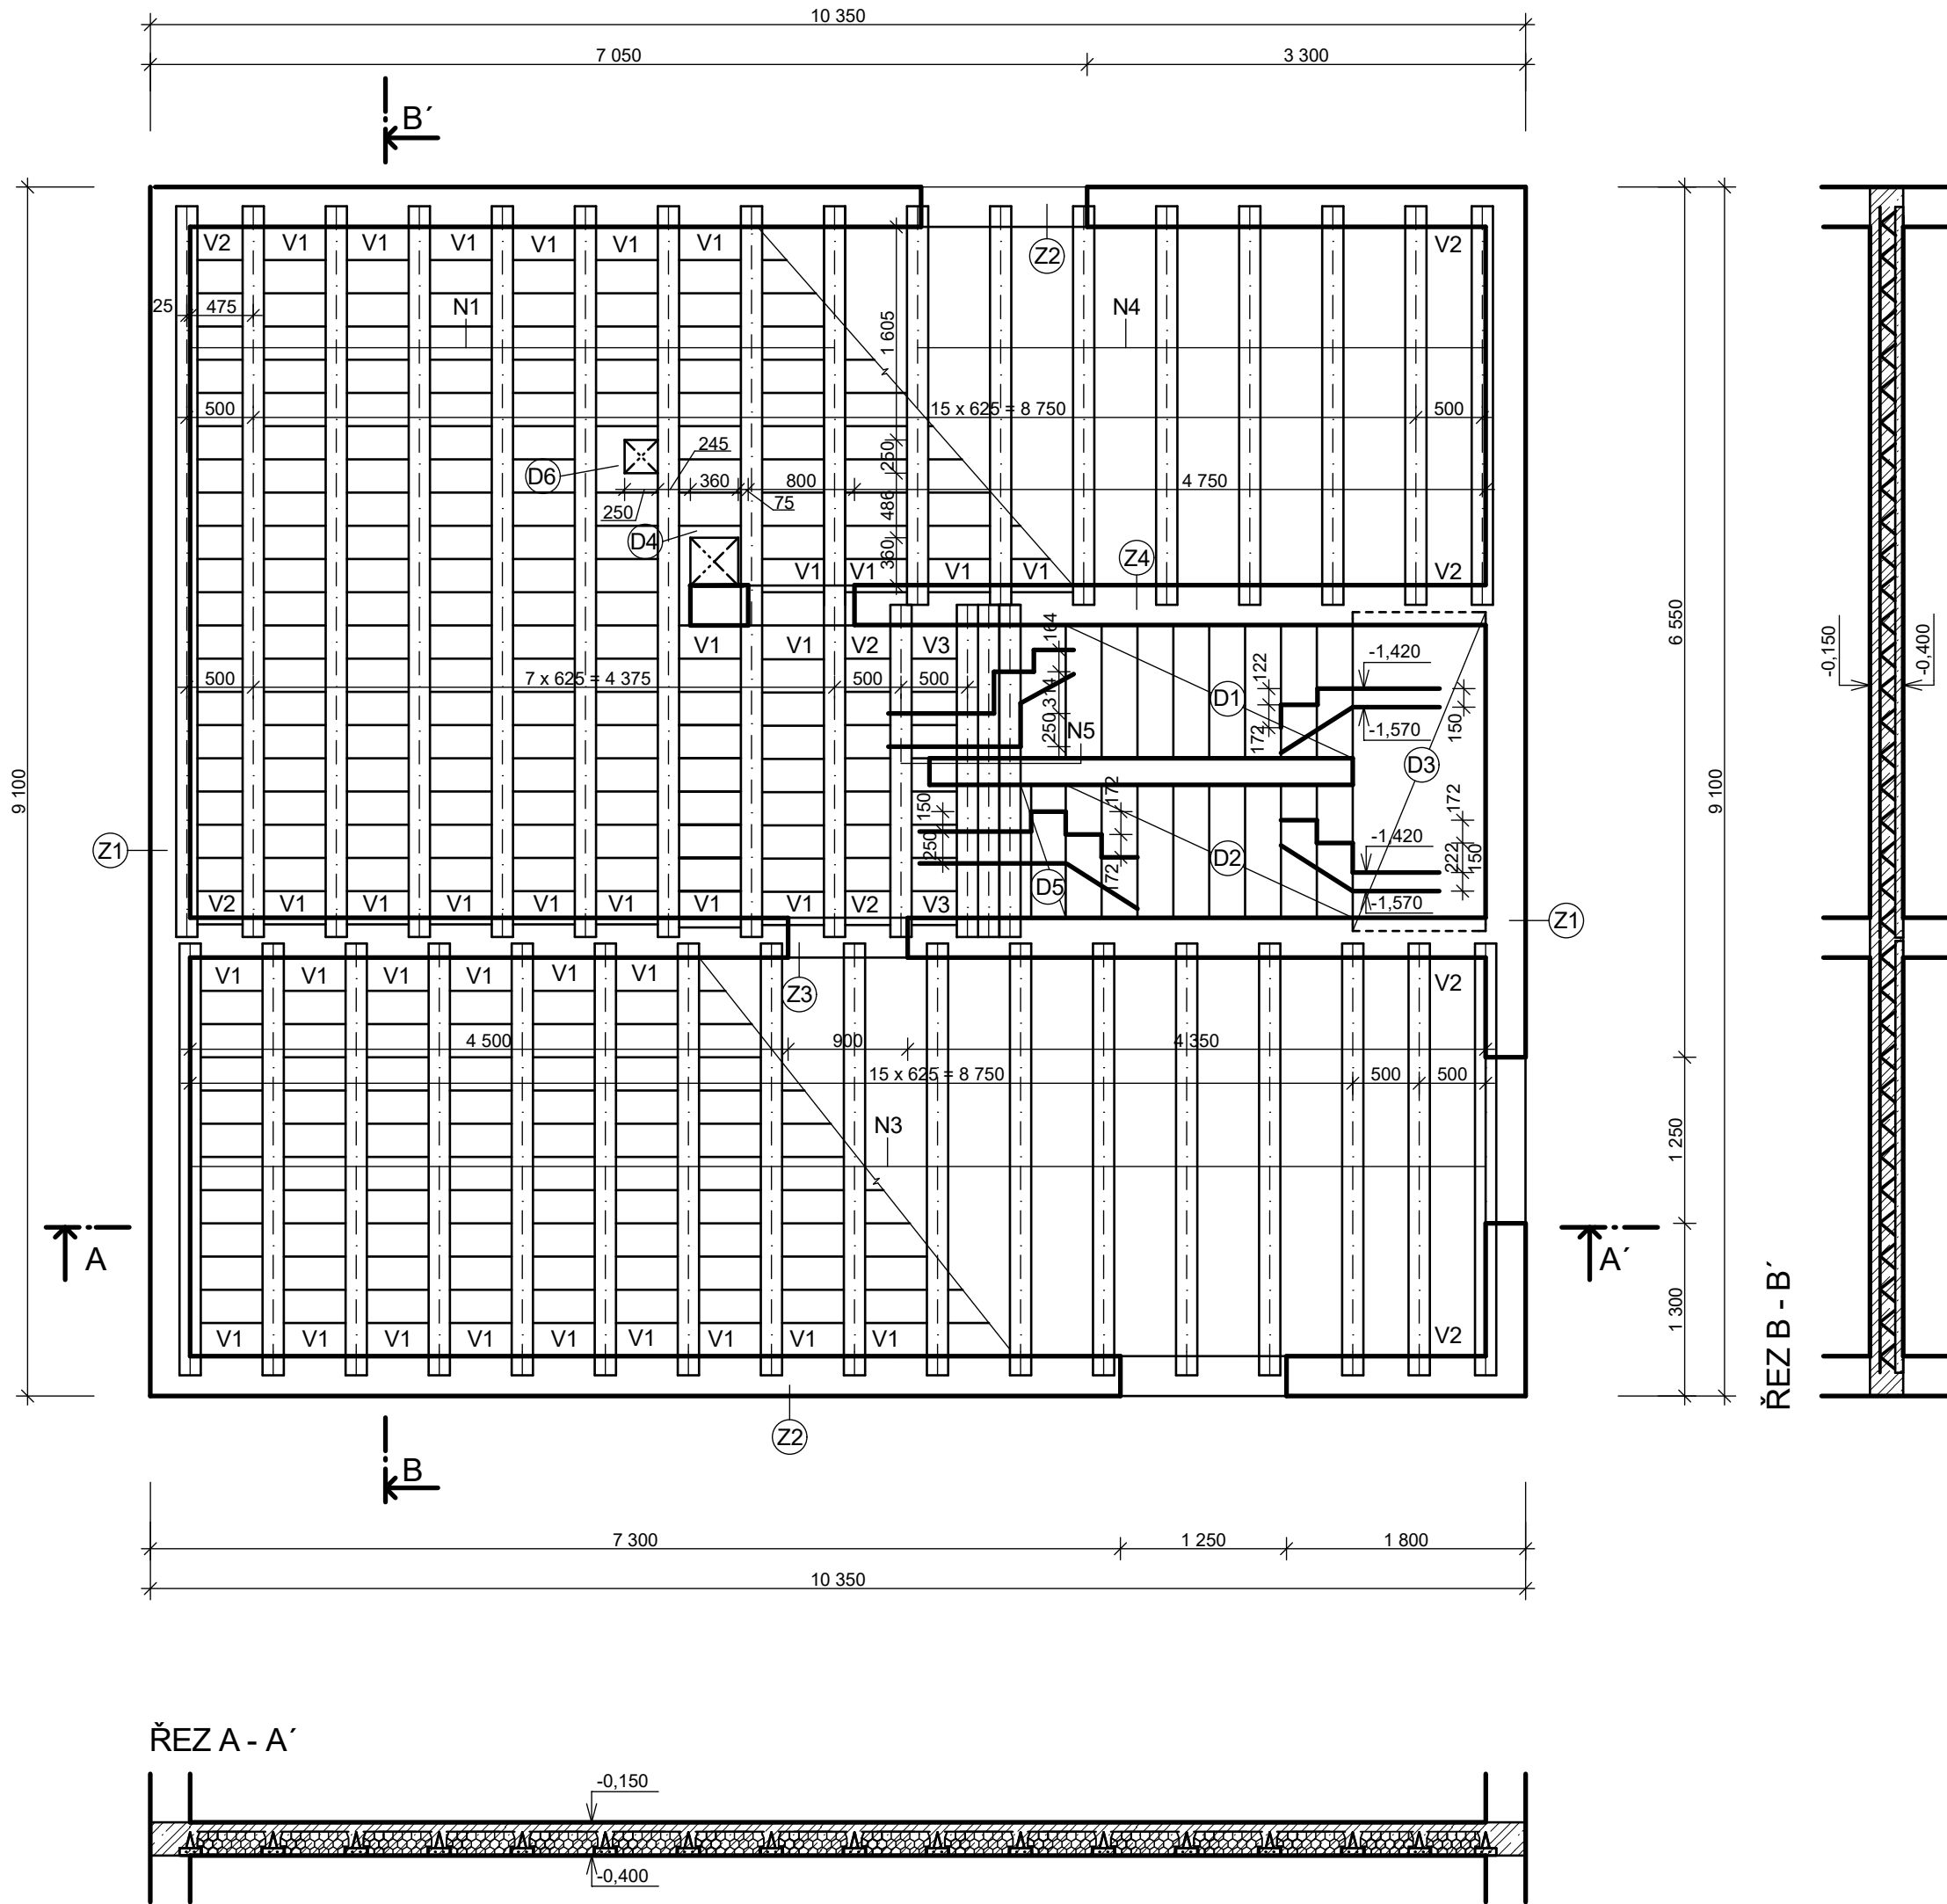

SPECIFIKACE STROPNÍCH DÍLCŮ

OZN	POPIS	DĚLKA (mm)	KUSŮ
N1	NOSNÍK POROTHERM POT 160 x 175	5 500	9
N3		3 250	17
N4		3 000	8
N5		2 500	4
V1	MIKO 19/ 62,5 PTH	250	401
V2	MIKO 19/ 50,0 PTH	250	53
V3	MIKO 8/ 50,0 PTH	250	9

- Ⓐ ZTUŽUJÍCÍ VĚNEC - BETON C 25/30, OCEL B500B, 300/250/8 500
Ⓑ ZTUŽUJÍCÍ VĚNEC - BETON C 25/30, OCEL B500B, 300/250/10 350
Ⓒ ZTUŽUJÍCÍ VĚNEC - BETON C 25/30, OCEL B500B, 300/250/9 750
Ⓓ ZTUŽUJÍCÍ VĚNEC - BETON C 25/30, OCEL B500B, 300/250/4 950
Ⓔ SCHODIŠŤOVÁ DESKA - BETON C 25/30, OCEL B500B, 2 230 x 1 000 mm
Ⓕ SCHODIŠŤOVÁ DESKA - BETON C 25/30, OCEL B500B, 2 230 x 1 000 mm
Ⓖ MEZIPODESTA - BETON C 25/30, OCEL B500B, 2 400 x 1 000 mm
Ⓗ DOBETONÁVKA - BETON C 25/30, OCEL B500B, 465 x 750 mm
Ⓙ DOBETONÁVKA - BETON C 25/30, OCEL B500B, 340 x 1 000 mm
Ⓚ DOBETONÁVKA - BETON C 25/30, OCEL B500B, 465 x 500 mm

LEGENDA MATERIÁLŮ

	POROTHERM 30 P+D, 247/300/238 mm MALTA POROTHERM PROFI
	ŽELEZOBETON C20/25 VÝTUŽ DLE STATICKÉHO VÝPOČTU

KÓTOVÁNO V ZÁKLADNÍCH ROZMĚRECH
0,000 = 206,90 m n.m., B.p.v. / SOUŘADNICOVÝ SYSTÉM S-JTSK

DRUH PRÁCE	BAKALÁŘSKÁ PRÁCE		 <div>FAKULTA STAVEBNÍ ústav pozemního stavitelství</div>	
VYPRACOVAL	JANA MACHAČOVÁ			
KONTROLOVAL	Ing. VĚRA MACEKOVÁ, CSc.			
STAVEBNÍK	Ing. Ondřej Bláha, Pospíšilova třída 787, Hradec Králové 500 03			
MÍSTO STAVBY	Řečany nad Labem, kat. území Řečany n/L, parc. č.535/18			
NÁZEV STAVBY	RODINNÝ DŮM S KADERNICTVÍM			
			FORMÁT	4 A4
STAVEBNÍ OBJEKT	S0 01 NOVOSTAVBA RODINNÉHO DOMU		DATUM	02/2016
ČÁST	D. 1.2 STAVEBNĚ KONSTRUKČNÍ ŘEŠENÍ		ČÁST	DPS
OBSAH:	STROP NAD 1. PP		MĚŘÍTKO 1:50	Č. VÝKRESU D. 1.2.02