



SPECIFIKACE STROPNÍCH DÍLCŮ

| OZN | POPIS                          | DĚLKA (mm) | KUSŮ |
|-----|--------------------------------|------------|------|
| N1  | NOSNÍK POROTHERM POT 160 x 175 | 5 500      | 12   |
| N2  |                                | 3 750      | 14   |
| N3  |                                | 3 250      | 17   |
| N4  |                                | 3 000      | 7    |
| N5  |                                | 2 500      | 3    |
| V1  | MIKO 19/ 62,5 PTH              | 250        | 519  |
| V2  | MIKO 19/ 50,0 PTH              | 250        | 121  |
| V3  | MIKO 8/ 62,5 PTH               | 250        | 9    |

- Ⓐ ZTUŽUJÍCÍ VĚNEC - BETON C 25/30, OCEL B500B, 300/250/8 500  
Ⓑ ZTUŽUJÍCÍ VĚNEC - BETON C 25/30, OCEL B500B, 300/250/14 150  
Ⓒ ZTUŽUJÍCÍ VĚNEC - BETON C 25/30, OCEL B500B, 300/250/9 750  
Ⓓ ZTUŽUJÍCÍ VĚNEC - BETON C 25/30, OCEL B500B, 300/250/6 100  
Ⓔ SCHODIŠTOVÁ DESKA - BETON C 25/30, OCEL B500B, 3 050 x 1 000 mm  
Ⓕ SCHODIŠTOVÁ DESKA - BETON C 25/30, OCEL B500B, 3 050 x 1 000 mm  
Ⓖ MEZIPODESTA - BETON C 25/30, OCEL B500B, 2 400 x 1 000 mm  
Ⓗ DOBETONÁVKA - BETON C 25/30, OCEL B500B, 465 x 450 mm  
Ⓙ DOBETONÁVKA - BETON C 25/30, OCEL B500B, 465 x 250 mm  
Ⓚ DOBETONÁVKA - BETON C 25/30, OCEL B500B, 340 x 500 mm

LEGENDA MATERIÁLŮ

- POROTHERM 30 P+D, 247/300/238 mm  
MALTA POROTHERM PROFÍ
- ▨ ŽELEZOBETON C20/25  
VÝZTUŽ DLE STATICKÉHO VÝPOČTU

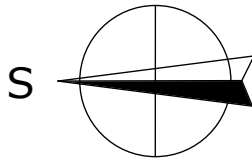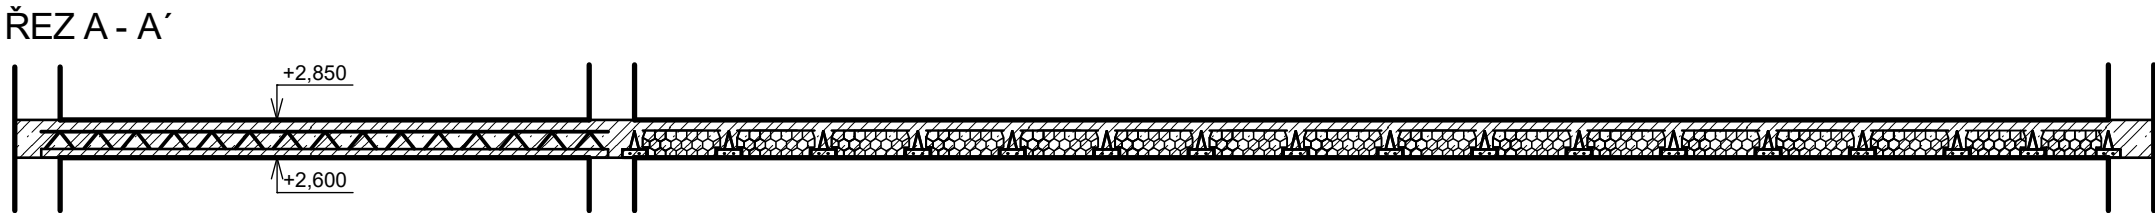

KÓTOVÁNO V ZÁKLADNÍCH ROZMĚRECH  
0,000 = 206,90 m n.m., B.p.v. / SOUŘADNICOVÝ SYSTÉM S-JTSK

|                 |   |                 |   |
|-----------------|---|-----------------|---|
| DRUH PRÁCE      | BAKALÁŘSKÁ PRÁCE  |                 |  FAKULTA<br>STAVEBNÍ ÚSTAV<br>pozemního stavitelství |
| VYPRACOVAL      | JANA MACHAČOVÁ  |                 |   |
| KONTROLOVAL     | Ing. VĚRA MACEKOVÁ, CSc.  |                 |   |
| STAVEBNÍK       | Ing. Ondřej Bláha, Pospíšilova třída 787, Hradec Králové 500 03 |                 |   |
| MÍSTO STAVBY    | Řečany nad Labem, kat. území Řečany n/L, parc. č.535/18         |                 |   |
| NÁZEV STAVBY    | RODINNÝ DŮM S KADERNICTVÍM                                      |                 |   |
| STAVEBNÍ OBJEKT | S0 01 NOVOSTAVBA RODINNÉHO DOMU                                 | FORMÁT          | 4 A4  |
| ČÁST            | D. 1.2 STAVEBNĚ KONSTRUKČNÍ ŘEŠENÍ                              | DATUM           | 02/2016   |
| OBSAH:          |   | ČÁST            | DPS   |
| STROP NAD 1. NP |   | MĚŘÍTKO<br>1:50 | Č. VÝKRESU<br>D. 1.2.03   |