


DETAIL D2

M 1:10

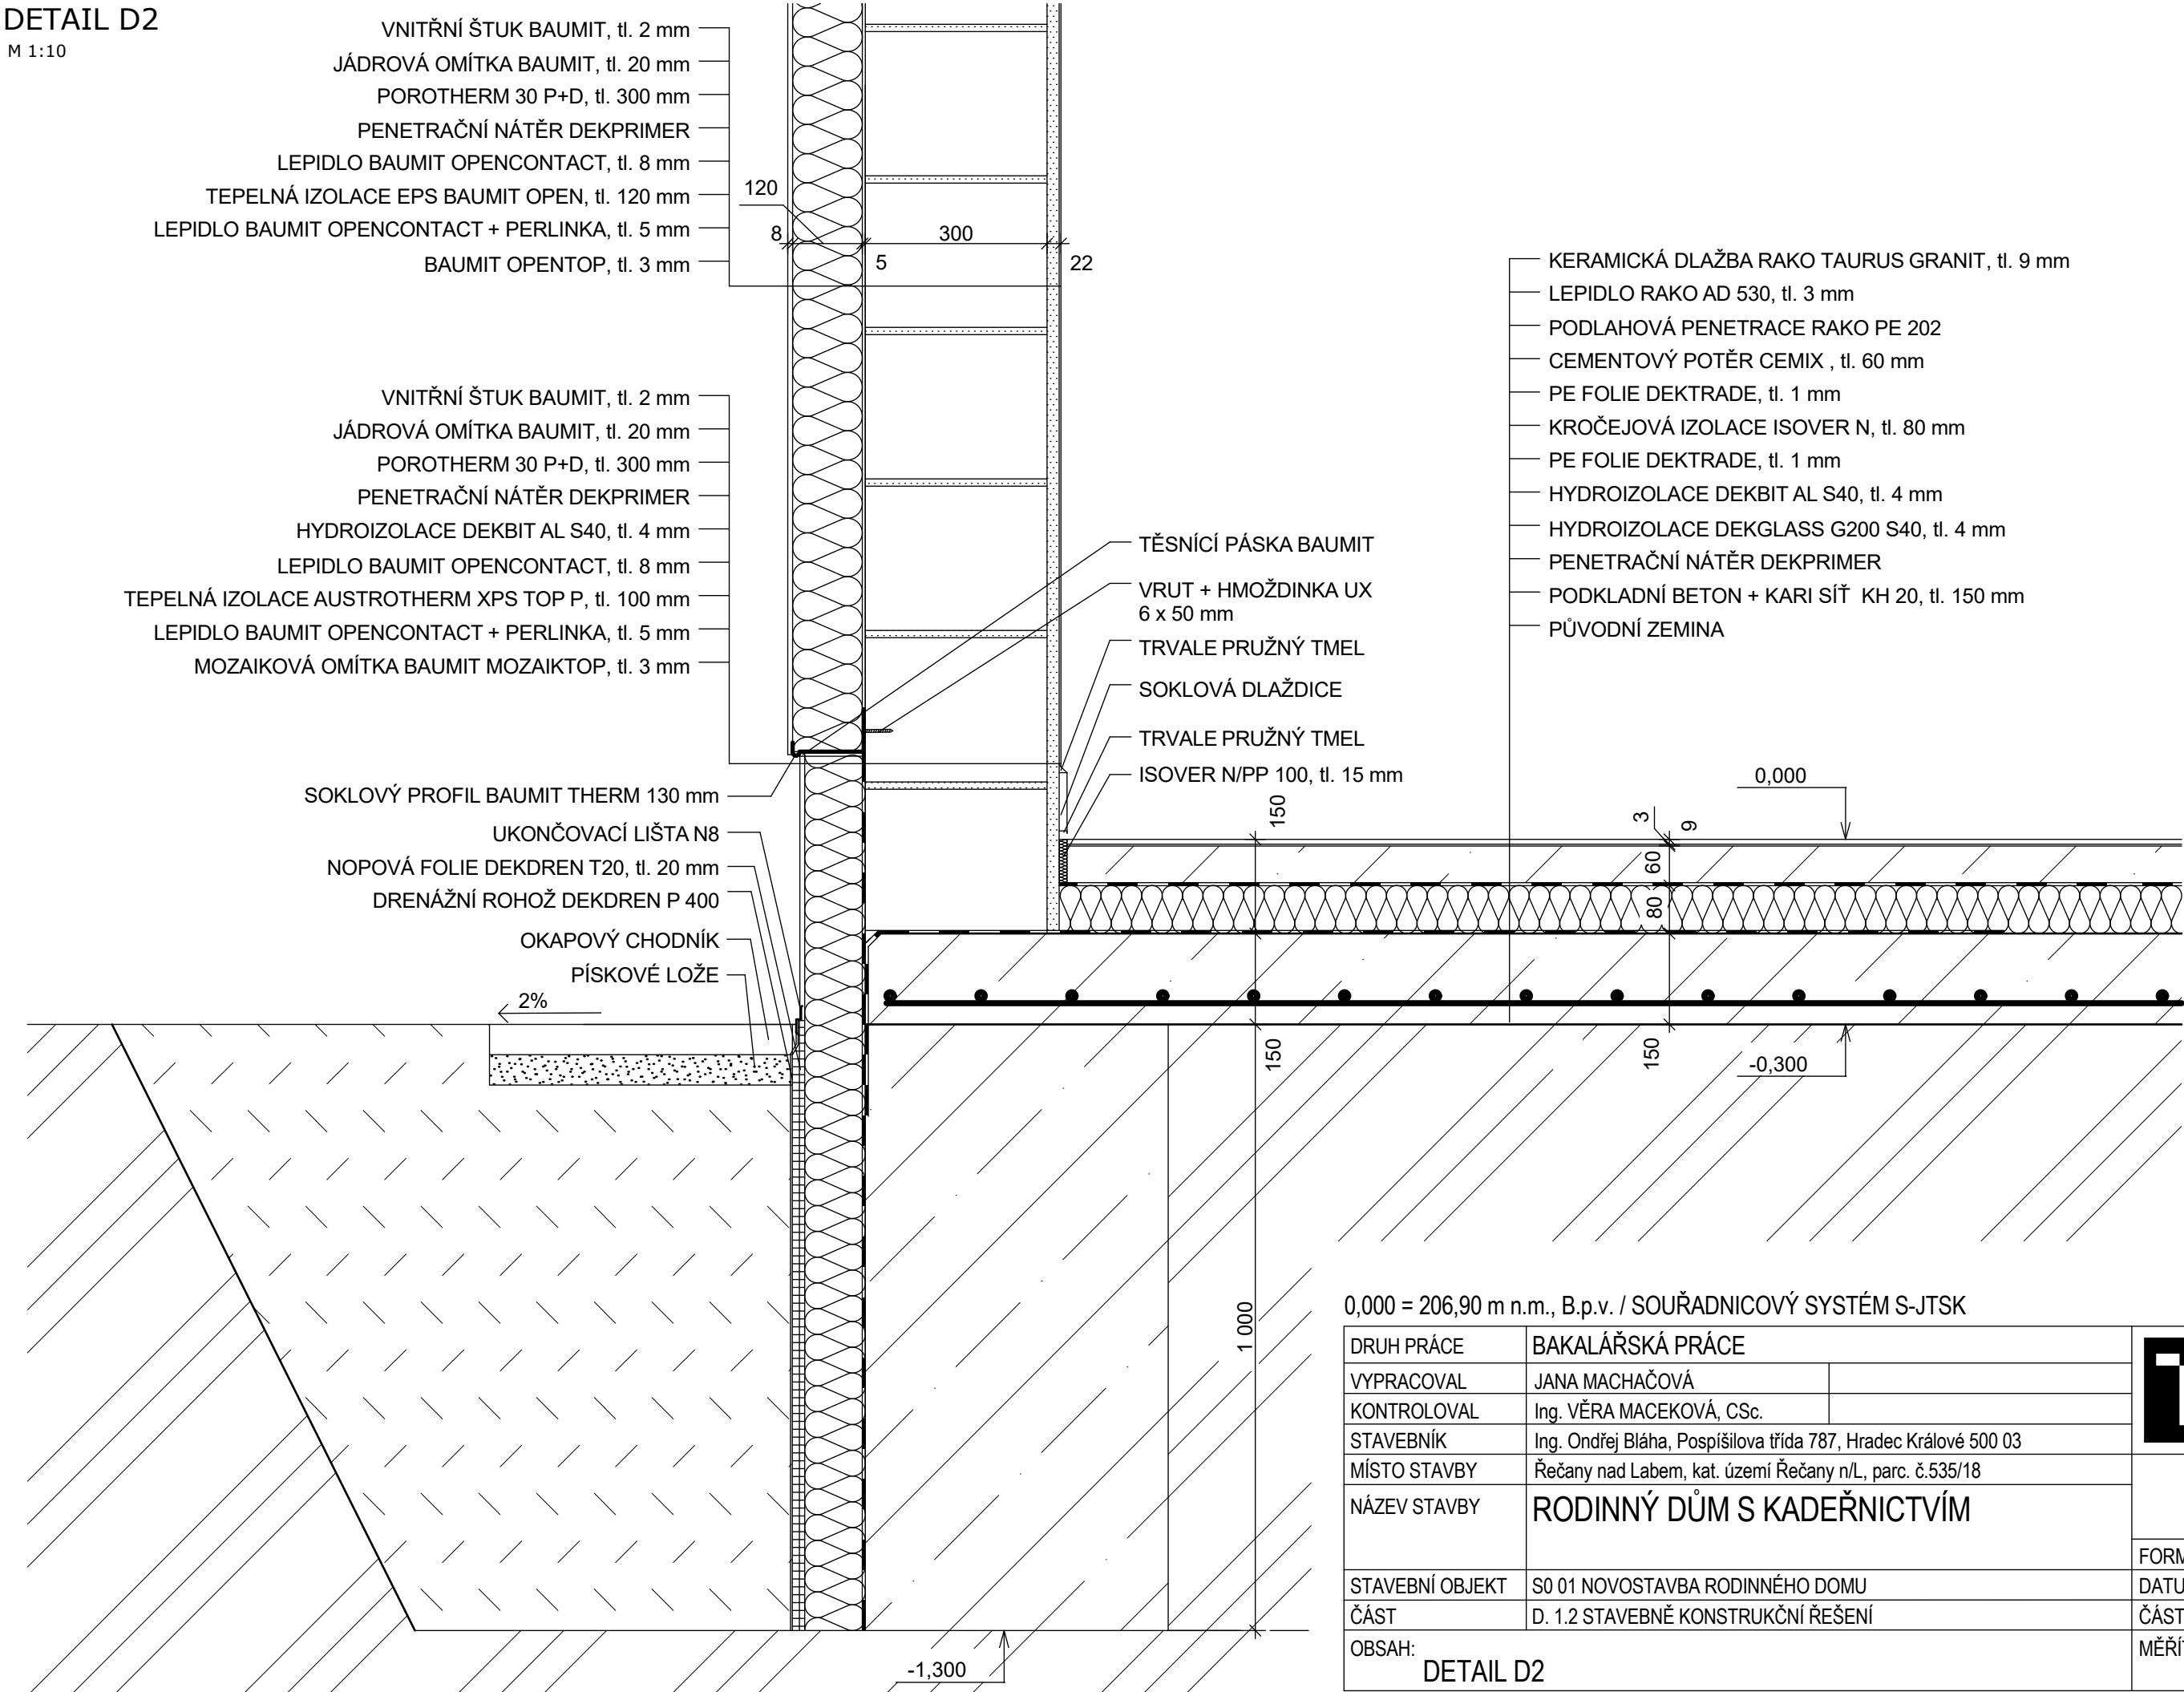

0,000 = 206,90 m n.m., B.p.v. / SOUŘADNICOVÝ SYSTÉM S-JTSK

DRUH PRÁCE	BAKALÁŘSKÁ PRÁCE		<div><div><div>T</div></div><div><div>FAKULTA</div><div>STAVEBNÍ ústav</div><div>pozemního stavitelství</div></div></div>	
VYPRACOVAL	JANA MACHAČOVÁ			
KONTRLOVAL	Ing. VĚRA MACEKOVÁ, CSc.			
STAVEBNÍK	Ing. Ondřej Bláha, Pospíšilova třída 787, Hradec Králové 500 03			
MÍSTO STAVBY	Řečany nad Labem, kat. území Řečany n/L, parc. č.535/18			
NÁZEV STAVBY	RODINNÝ DŮM S KADEŘNICTVÍM			
STAVEBNÍ OBJEKT	S0 01 NOVOSTAVBA RODINNÉHO DOMU		FORMÁT	2 A4
ČÁST	D. 1.2 STAVEBNĚ KONSTRUKČNÍ ŘEŠENÍ		DATUM	02/2016
OBSAH:	DETAIL D2		ČÁST	DPS
			MĚŘÍTKO 1:10	Č. VÝKRESU D. 1.2.05