VYTVORENO VE VYUKOVÉM PRODUKTU SPOLEČNOSTI AUTODESK

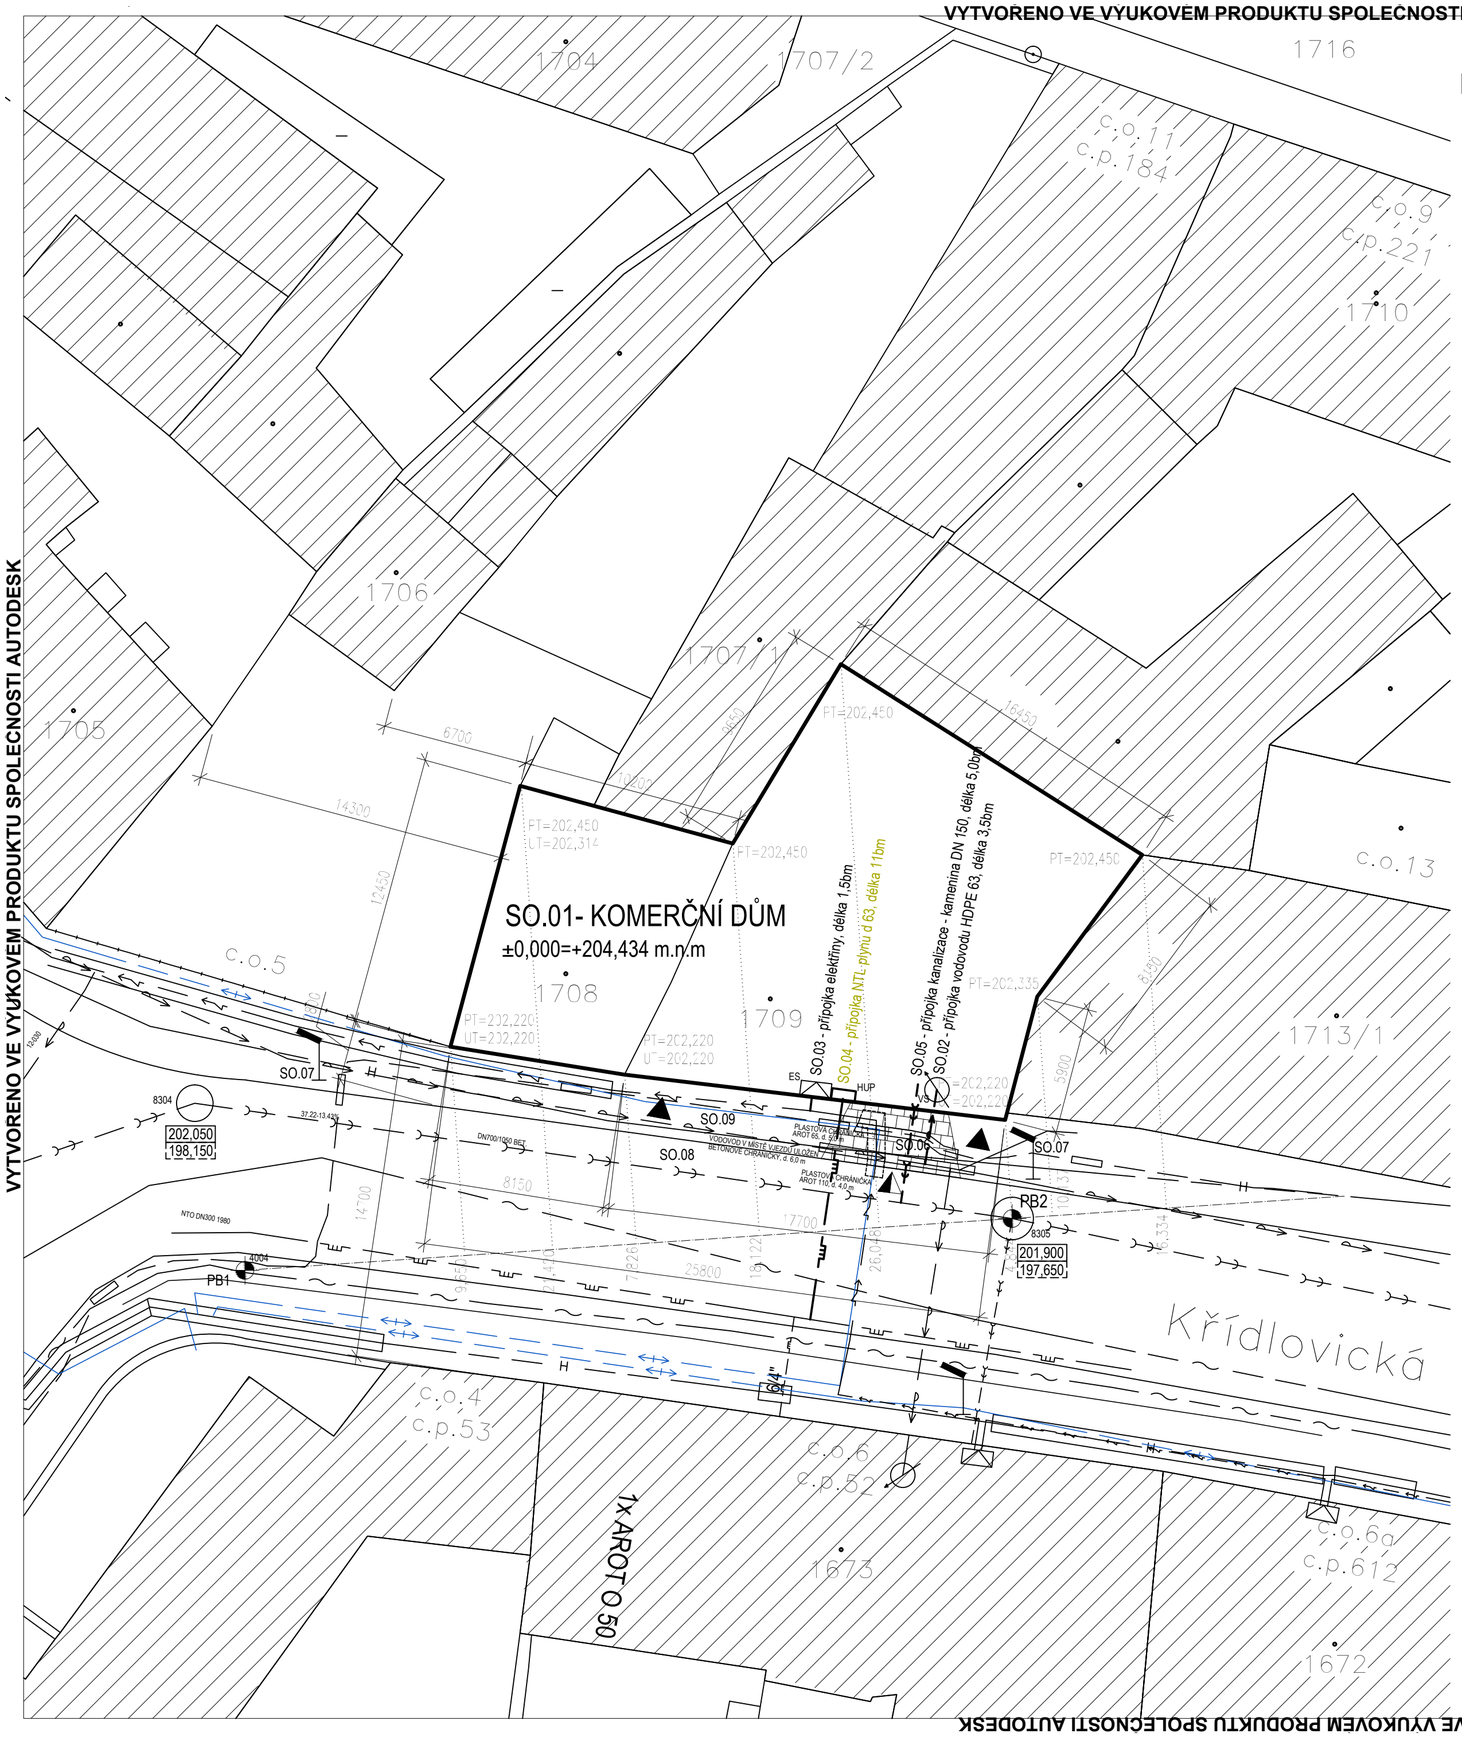

LEGENDA INŽENÝRSKÝCH SÍTÍ

- stávající plynovod
- stávající kanalizace
- stávající vodovod
- stávající vedení elektro
- stávající vedení UPC
- stávající vedení O2
- ČD–Telematika
- stávající vedení MaxProgres
- stávající vedení TSB
- kabelová trasa DPMB
- nová přípojka plynovodu
- nová přípojka vodovodu
- nová přípojka kanalizace
- nová přípojka elektřiny

LEGENDA POUŽITÝCH ZNAČEK

- Nově navrhovaný objekt
- Stávající objekty
- Vjezd do budovy
- Vstup do budovy
- HUP — Hlavní uzávěr plynu
- ES — Elektroměrná skříň
- VS — Vodoměrná soustava
- x,xxx — Výšková kóta horní hrany poklopu
- x,xxx — Výšková kóta dna šachty

LEGENDA STAVEBNÍCH OBJEKTŮ

- SO.01 – Komerční dům
- SO.02 – Přípojka vodovodu
- SO.03 – Přípojka elektřiny
- SO.04 – Přípojka plynovodu
- SO.05 – Přípojka kanalizace
- SO.06 – Příjezdová komunikace
- SO.07 – Veřejné osvětlení
- SO.08 – Úprava dopravní komunikace
- SO.09 – Úprava komunikace pro pěší

GEODETICKÉ BODY

- PB1 – NIVELAČNÍ BOD VÝŠKOVÉ PODROBNÉHO POLE (ozn. 4004)
- PB2 – BOD PODROBNÉHO GEODETICKÉHO POLE

LEGENDA STAVEBNÍCH OBJEKTŮ

Obestavěný prostor.....7990,77 m3
Zastavěná plocha.....385,35 m2
Podlahová plocha.....2098,65 m2 (+ 129,85 m2 terasy)

S

±0,000=204,430 m.n.m

VÝŠKOVÝ SYSTÉM BPV

Ústav technologie, mechanizace a řízení staveb

DIPLOMOVÁ PRÁCE

Název DP:
KOMERČNÍ DŮM V BRNĚ – STAVEBNĚ TECHNOLOGICKÁ PŘÍPRAVA VÝSTAVBY

Název:
KOORDINAČNÍ SITUACE

Vypracoval: Bc. STANISLAV SEDLÁČEK

Vedoucí DP: Doc. Ing. Vít Motyčka, CSc.

VYSOKÉ UČENÍ TECHNICKÉ V BRNĚ
FAKULTA STAVEBNÍ

Datum: 10. 1. 2016

Měřítko: 1:200

Číslo výkr.: 1

VYTVOŘENO VE VÝUKOVÉM PRODUKTU SPOLEČNOSTI AUTODESK
VYTVOŘENO VE VÝUKOVÉM PRODUKTU SPOLEČNOSTI AUTODESK
VYTVOŘENO VE VÝUKOVÉM PRODUKTU SPOLEČNOSTI AUTODESK