



POHLED VÝCHODNÍ

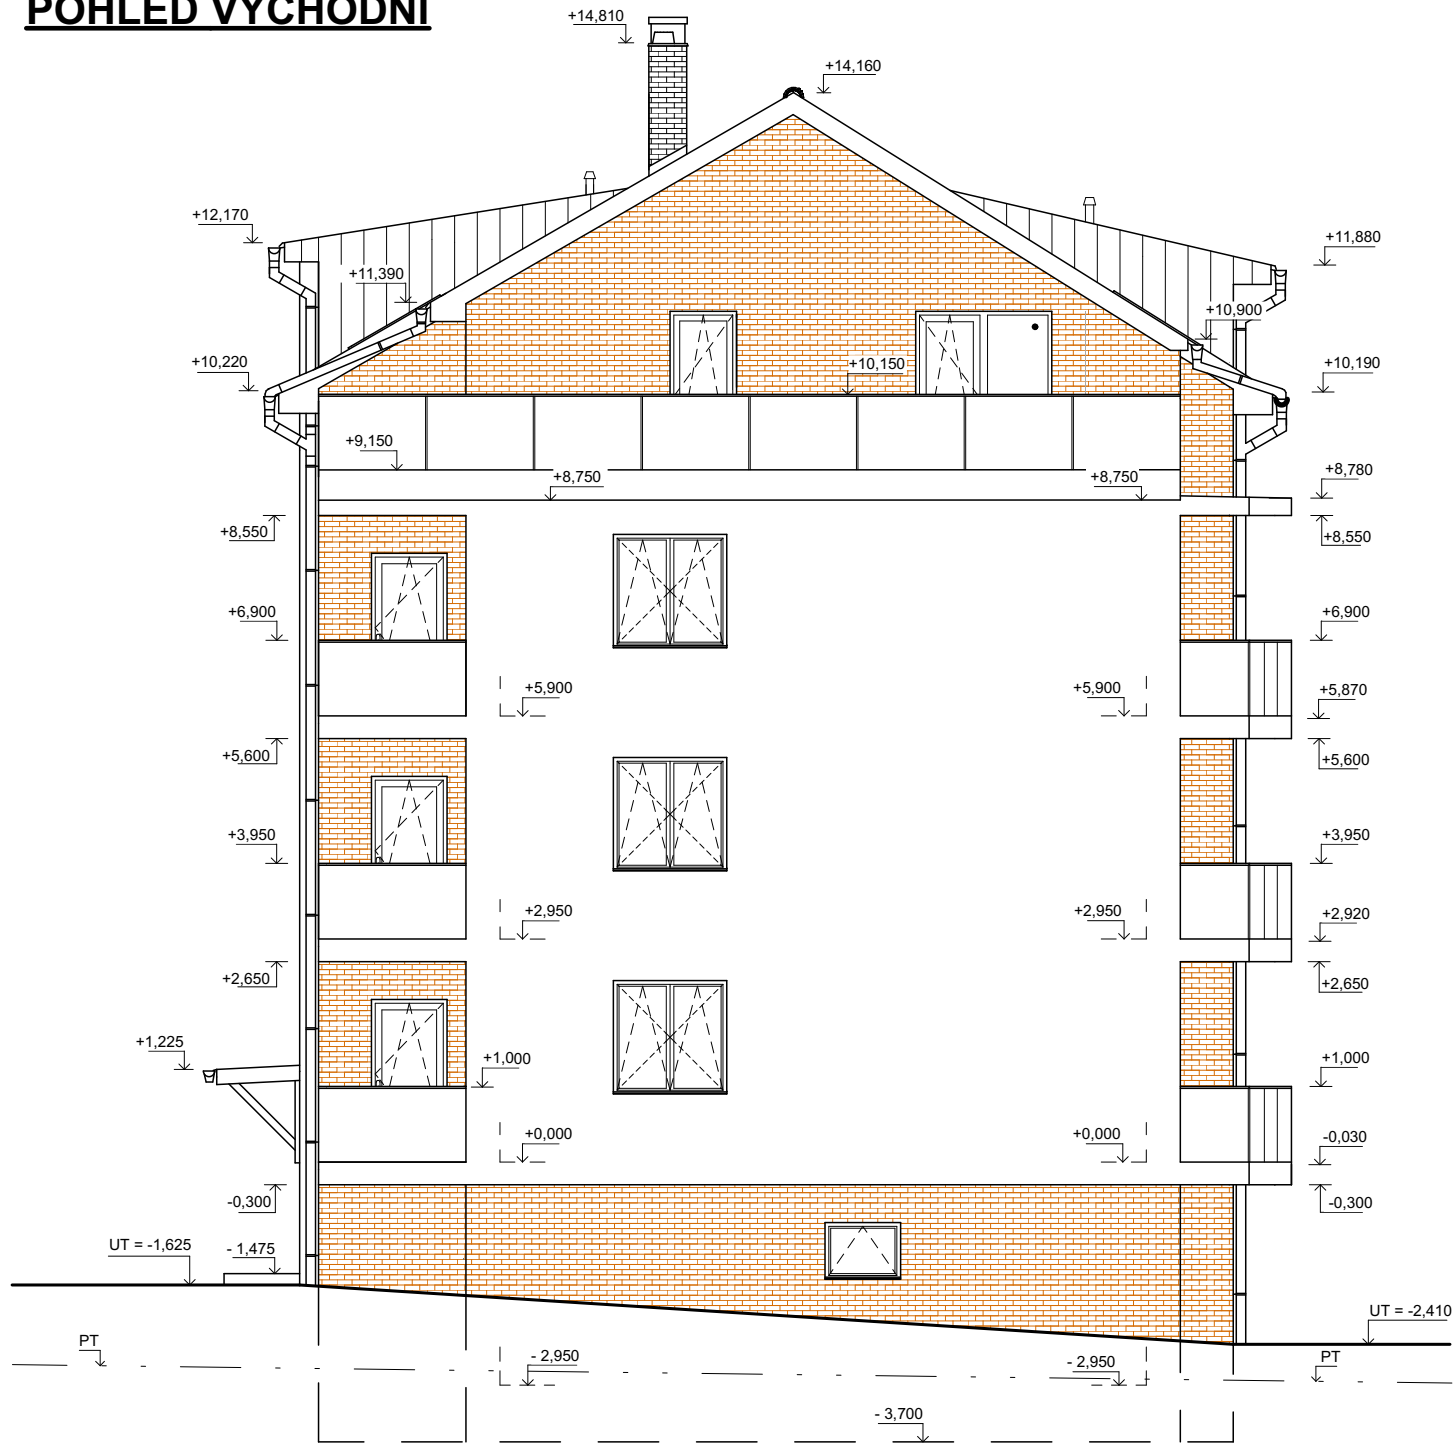

POHLED ZÁPADNÍ

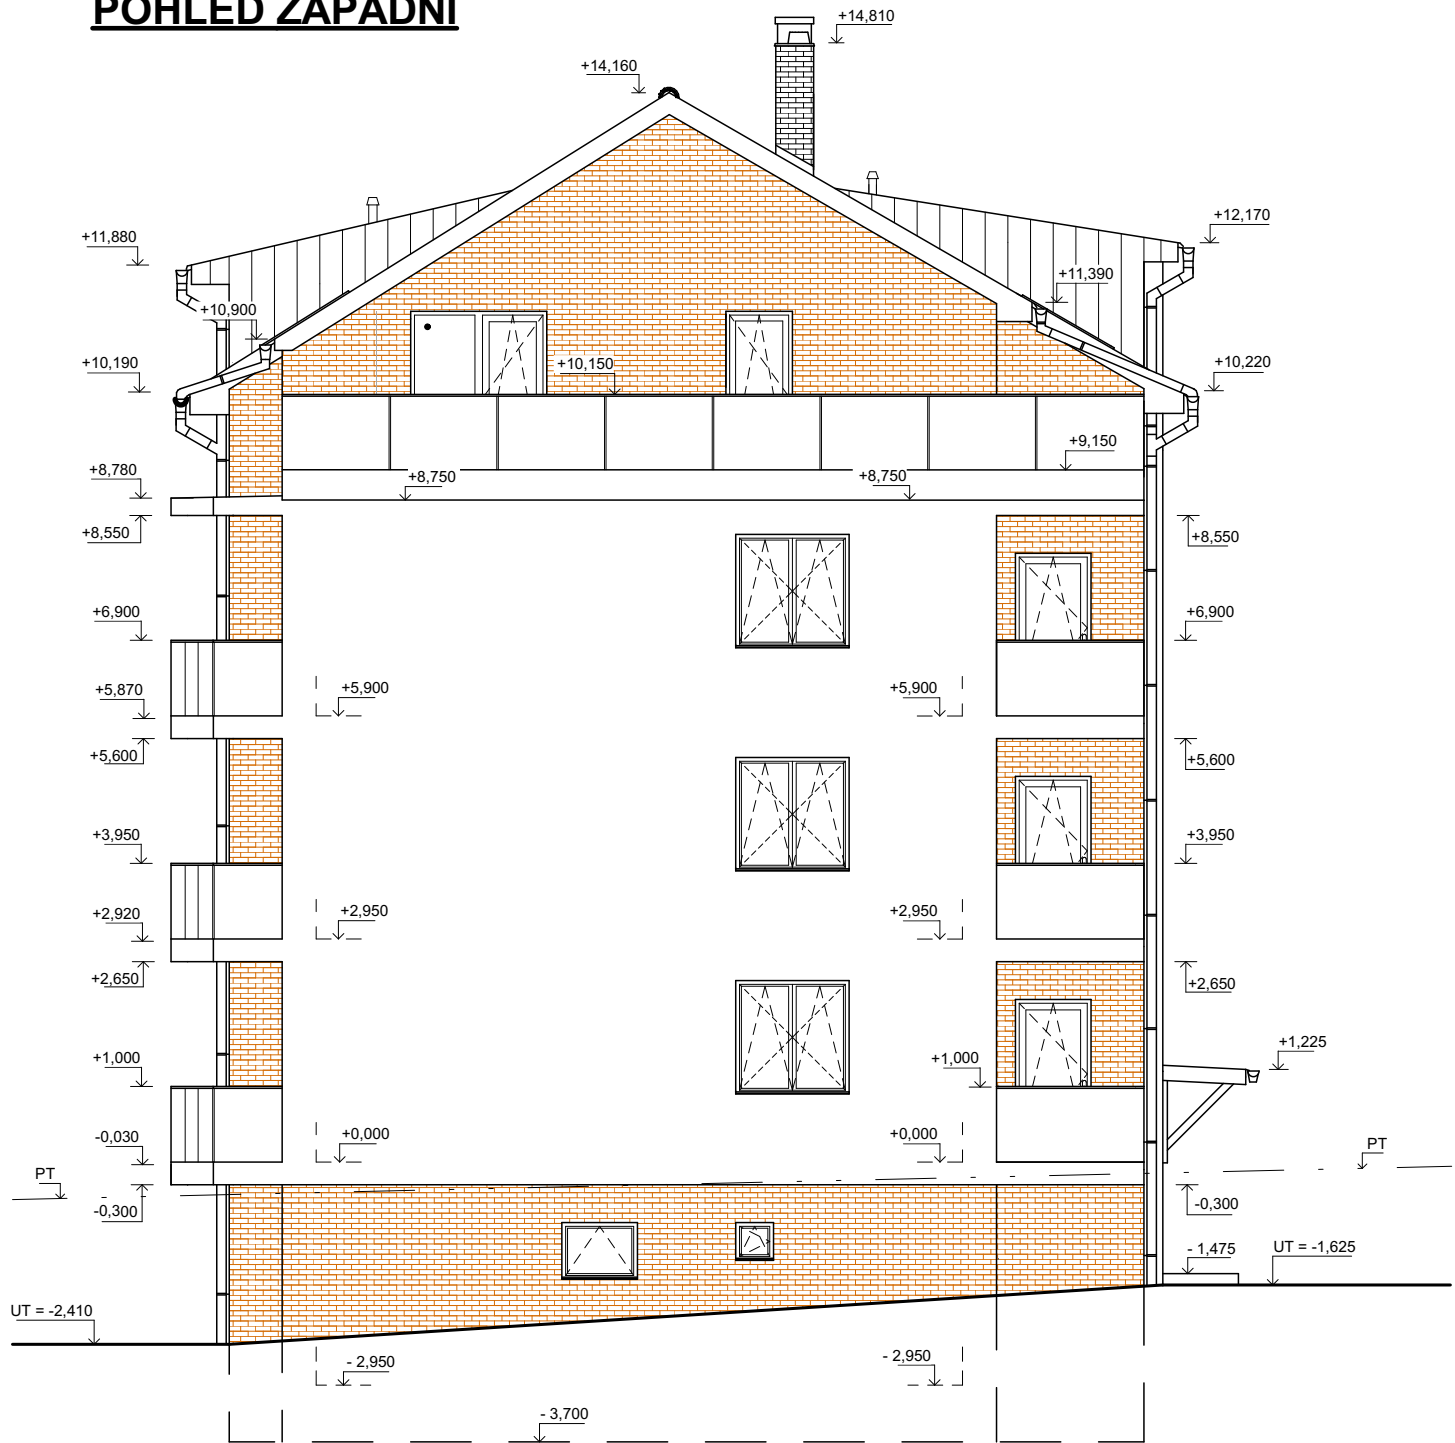

0,000 = 216,88 m.n.m. Bpv./SOUŘADNICOVÝ SYSTÉM JTSK

DRUH PRÁCE	BAKALÁŘSKÁ PRÁCE	<div><div></div><div>FAKULTA STAVEBNÍ ústav pozemního stavitelství</div></div>	
VYPRACOVAL	Adam Pazderka		
VEDOUCÍ PRÁCE	prof. Ing. Jitka Mohelníková Ph.D.		
STAVEBNÍK	Vojtěch Otáhal, Pionýrská 974, Velké Bílovice 691 02		
MÍSTO STAVBY	Parc. č. 4542/244 k.ú. Hustopeče u Brna [649864]		
NÁZEV PRÁCE	BYTOVÝ DŮM	FORMÁT	2xA4
STAVEBNÍ OBJEKT	SO - 01 BYTOVÝ DŮM	DATUM	4/2023
ČÁST	ARCHITEKTONICKÁ STUDIE	STUPĚŇ PD	DPS
OBSAH:	POHLED VÝCHODNÍ A ZÁPADNÍ	MĚŘÍTKO:	ČÍSLO VÝKRESU:
		1:100	1.07