
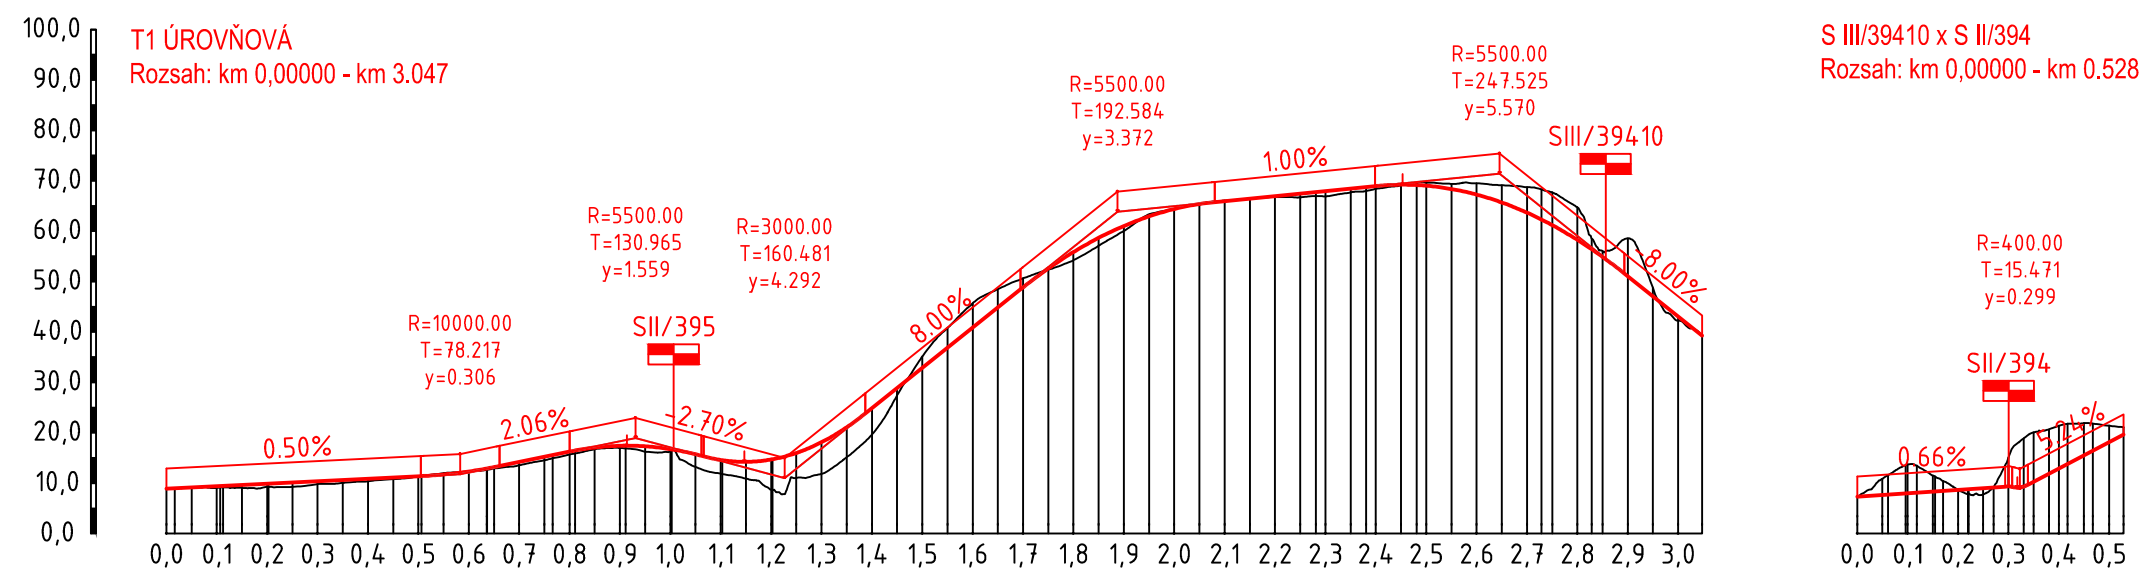


# PODÉLNÉ PROFILY VARIANT T1 A T2

M 1:15000/1500

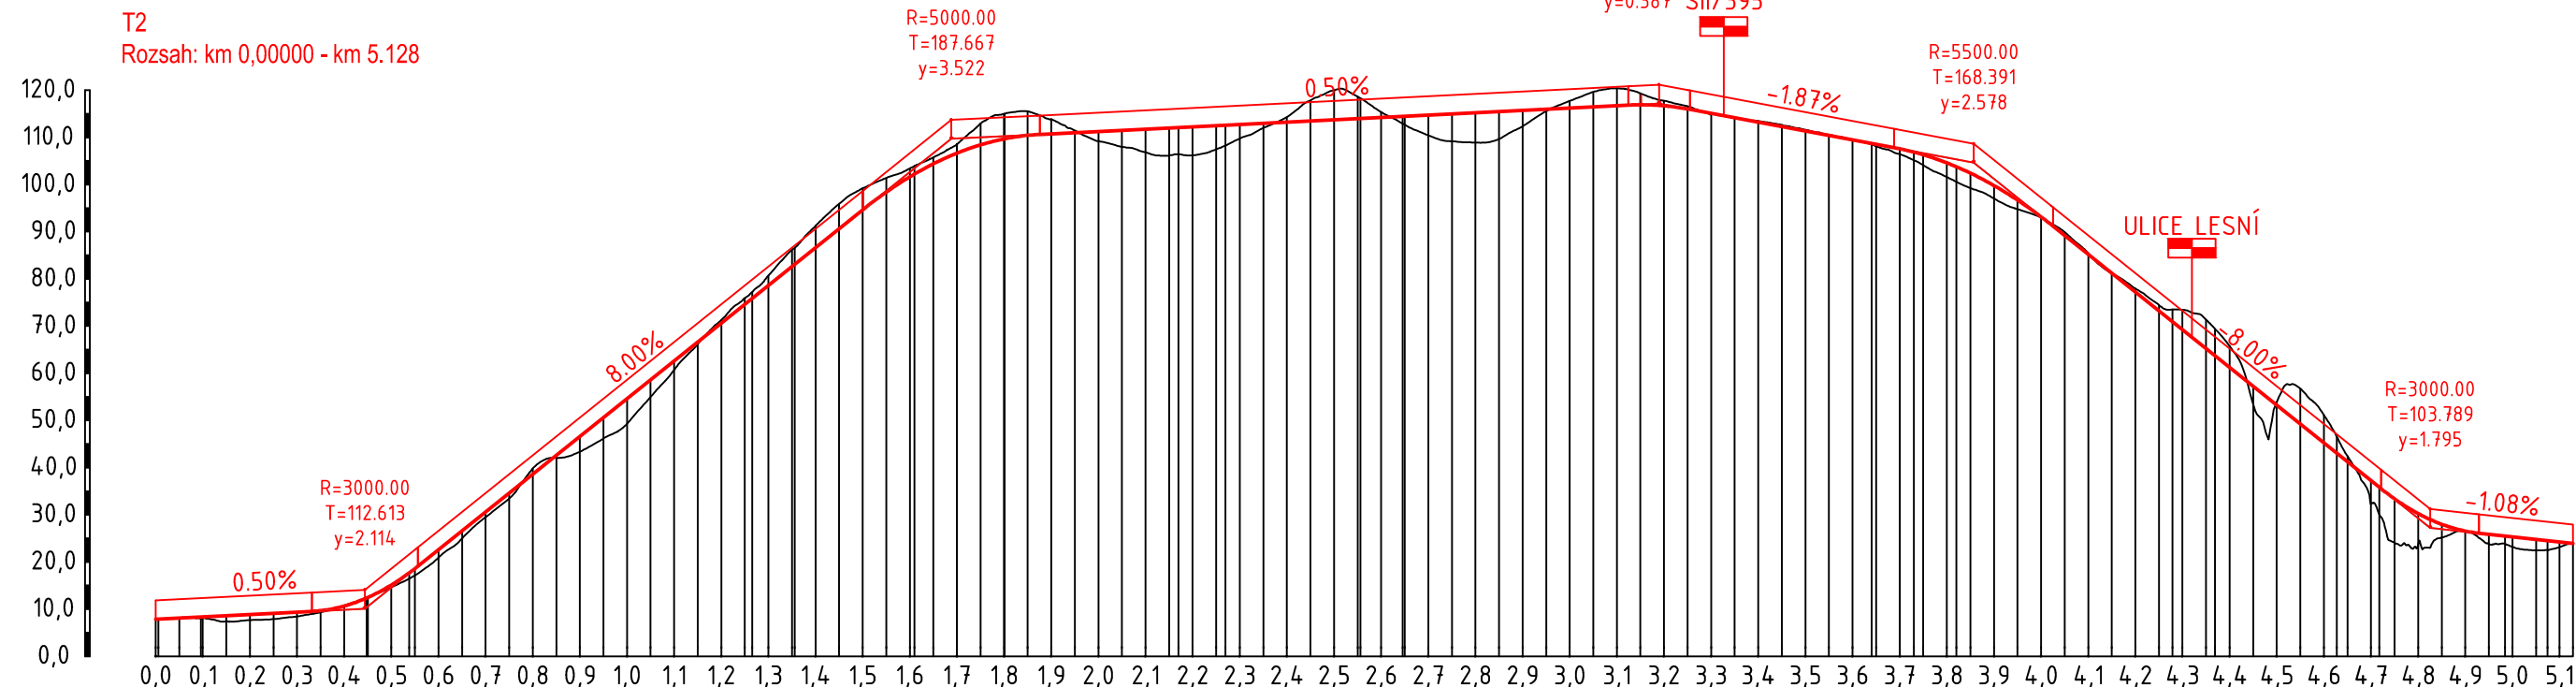

B.p.v. / SOUŘADNÝ SYSTÉM JTSK

VYPRACOVAL	PETR VESELÝ	<div><div>T</div><div>FAST</div></div>	
STUDIJNÍ SKUPINA	B4K3		
VEDOUCÍ PRÁCE	Ing. MICHAL KOSŇOVSKÝ, Ph.D.		
NÁZEV BAKALÁŘSKÉ PRÁCE			
STUDIE OBCHVATU NESLOVIC, SILNICE II/394		FORMÁT	A3
NÁZEV PŘÍLOHY		DATUM	05/2020
		MĚŘÍTKO	1:15000/1500
		Č. SOUPRAVY	Č. VÝKRESU
PODÉLNÉ PROFILY VARIANT T1 A T2		-	C.4.1