
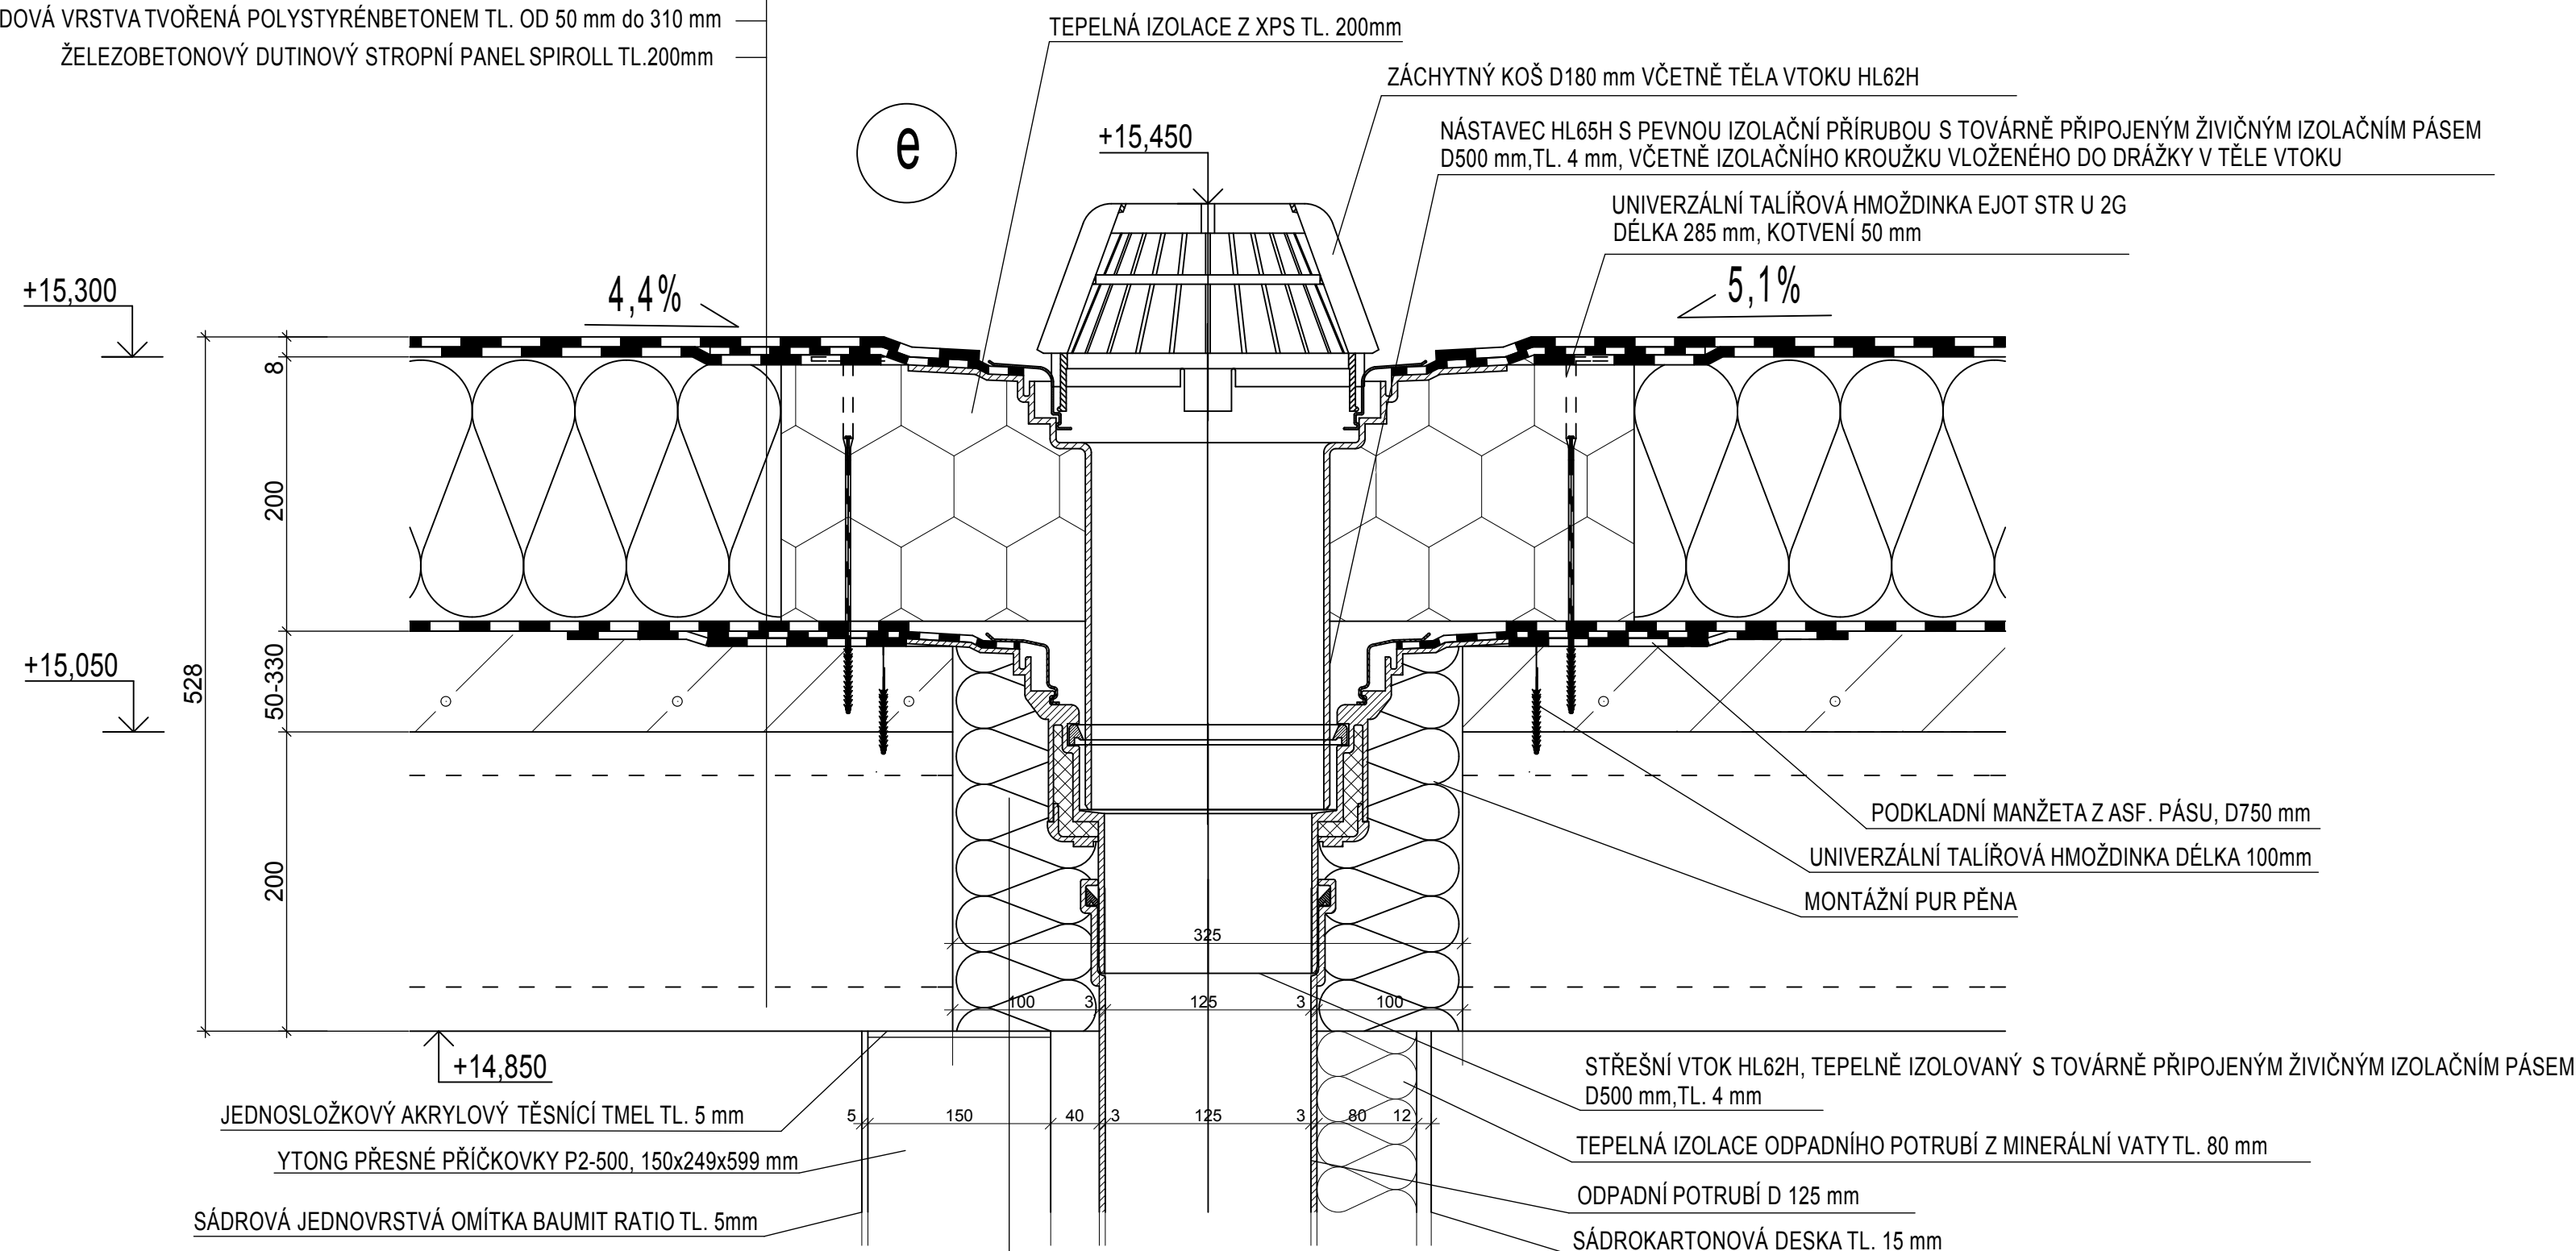


ASFALTOVÝ SBS MODIFIKOVANÝ PÁS S POSYPEM Z DRCENÉ BŘIDLICE
ELASTEK 50 SPECIAL DEKOR TL.5 mm CELOPLOŠNĚ NATAVENÝ
ASFALTOVÝ SBS MODIFIKOVANÝ PÁS GLASTEK 30 STICKER PLUS TL.3 mm SAMOLEPÍCÍ
EXPANDOVANÝ POLYSTYREN EPS 100S TL.200 mm
ASFALTOVÝ SBS MODIFIKOVANÝ PÁS GLASTEK AL 40 MINERAL TL. 4 mm CELOPLOŠNĚ NAT.
PENETRAČNÍ NÁTĚR
SPÁDOVÁ VRSTVA TVOŘENÁ POLYSTYRÉNBETONEM TL. OD 50 mm do 310 mm
ŽELEZOBETONOVÝ DUTINOVÝ STROPNÍ PANEL SPIROLL TL.200mm

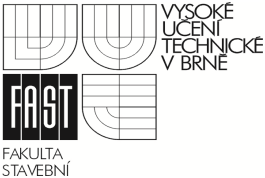

i

0,000 ≡ 166,000 m n.m. Bpv.

DIPLOMOVÁ PRÁCE				
DIPLOMANT:	Bc. JAN ŽÁK		FORMÁT:	A2
VED. DIPL.PRÁCE:	Ing. RADIM SMOLKA		DATUM:	1/2014
NÁZEV DIPLOMOVÉ PRÁCE:			MĚŘÍTKO:	Č. VÝKRESU:
ADMINISTRATIVNÍ BUDOVA			1:5	17
NÁZEV VÝKRESU:				
DETAIL C				