




JIHOVÝCHODNÍ POHLED

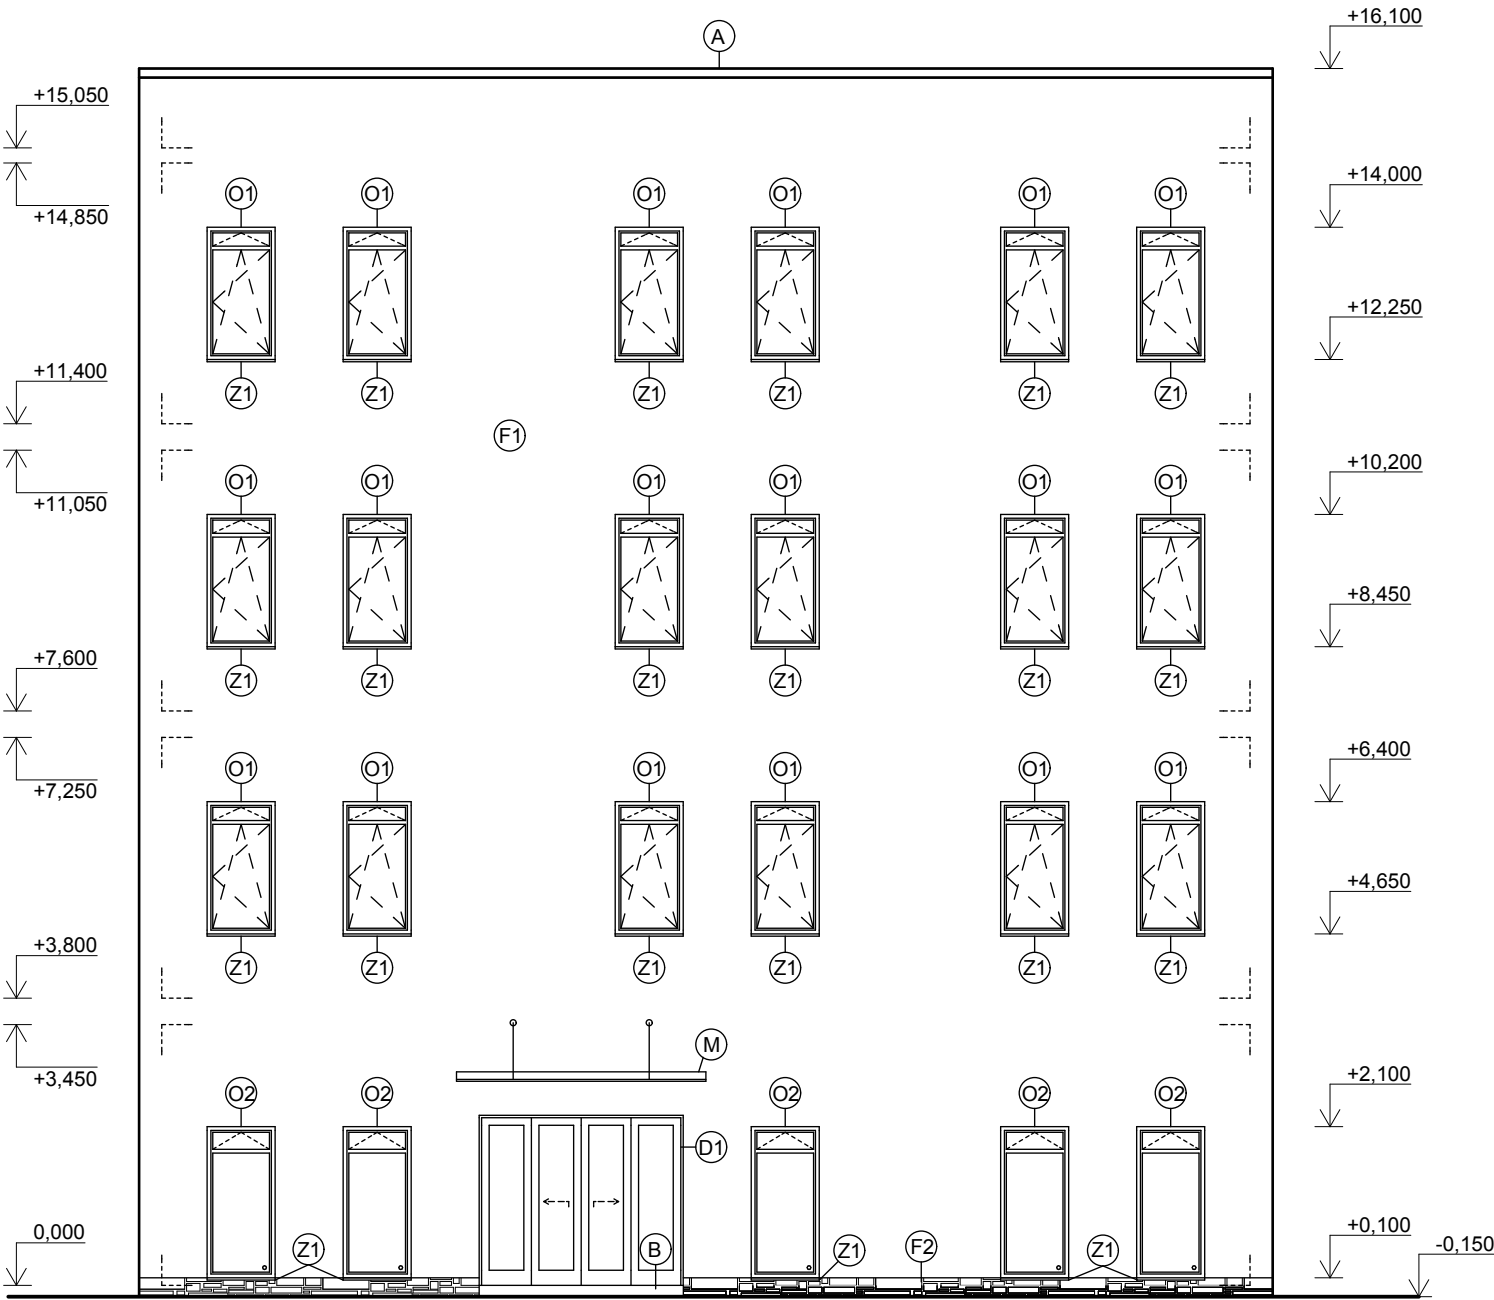

JIHOZÁPADNÍ POHLED

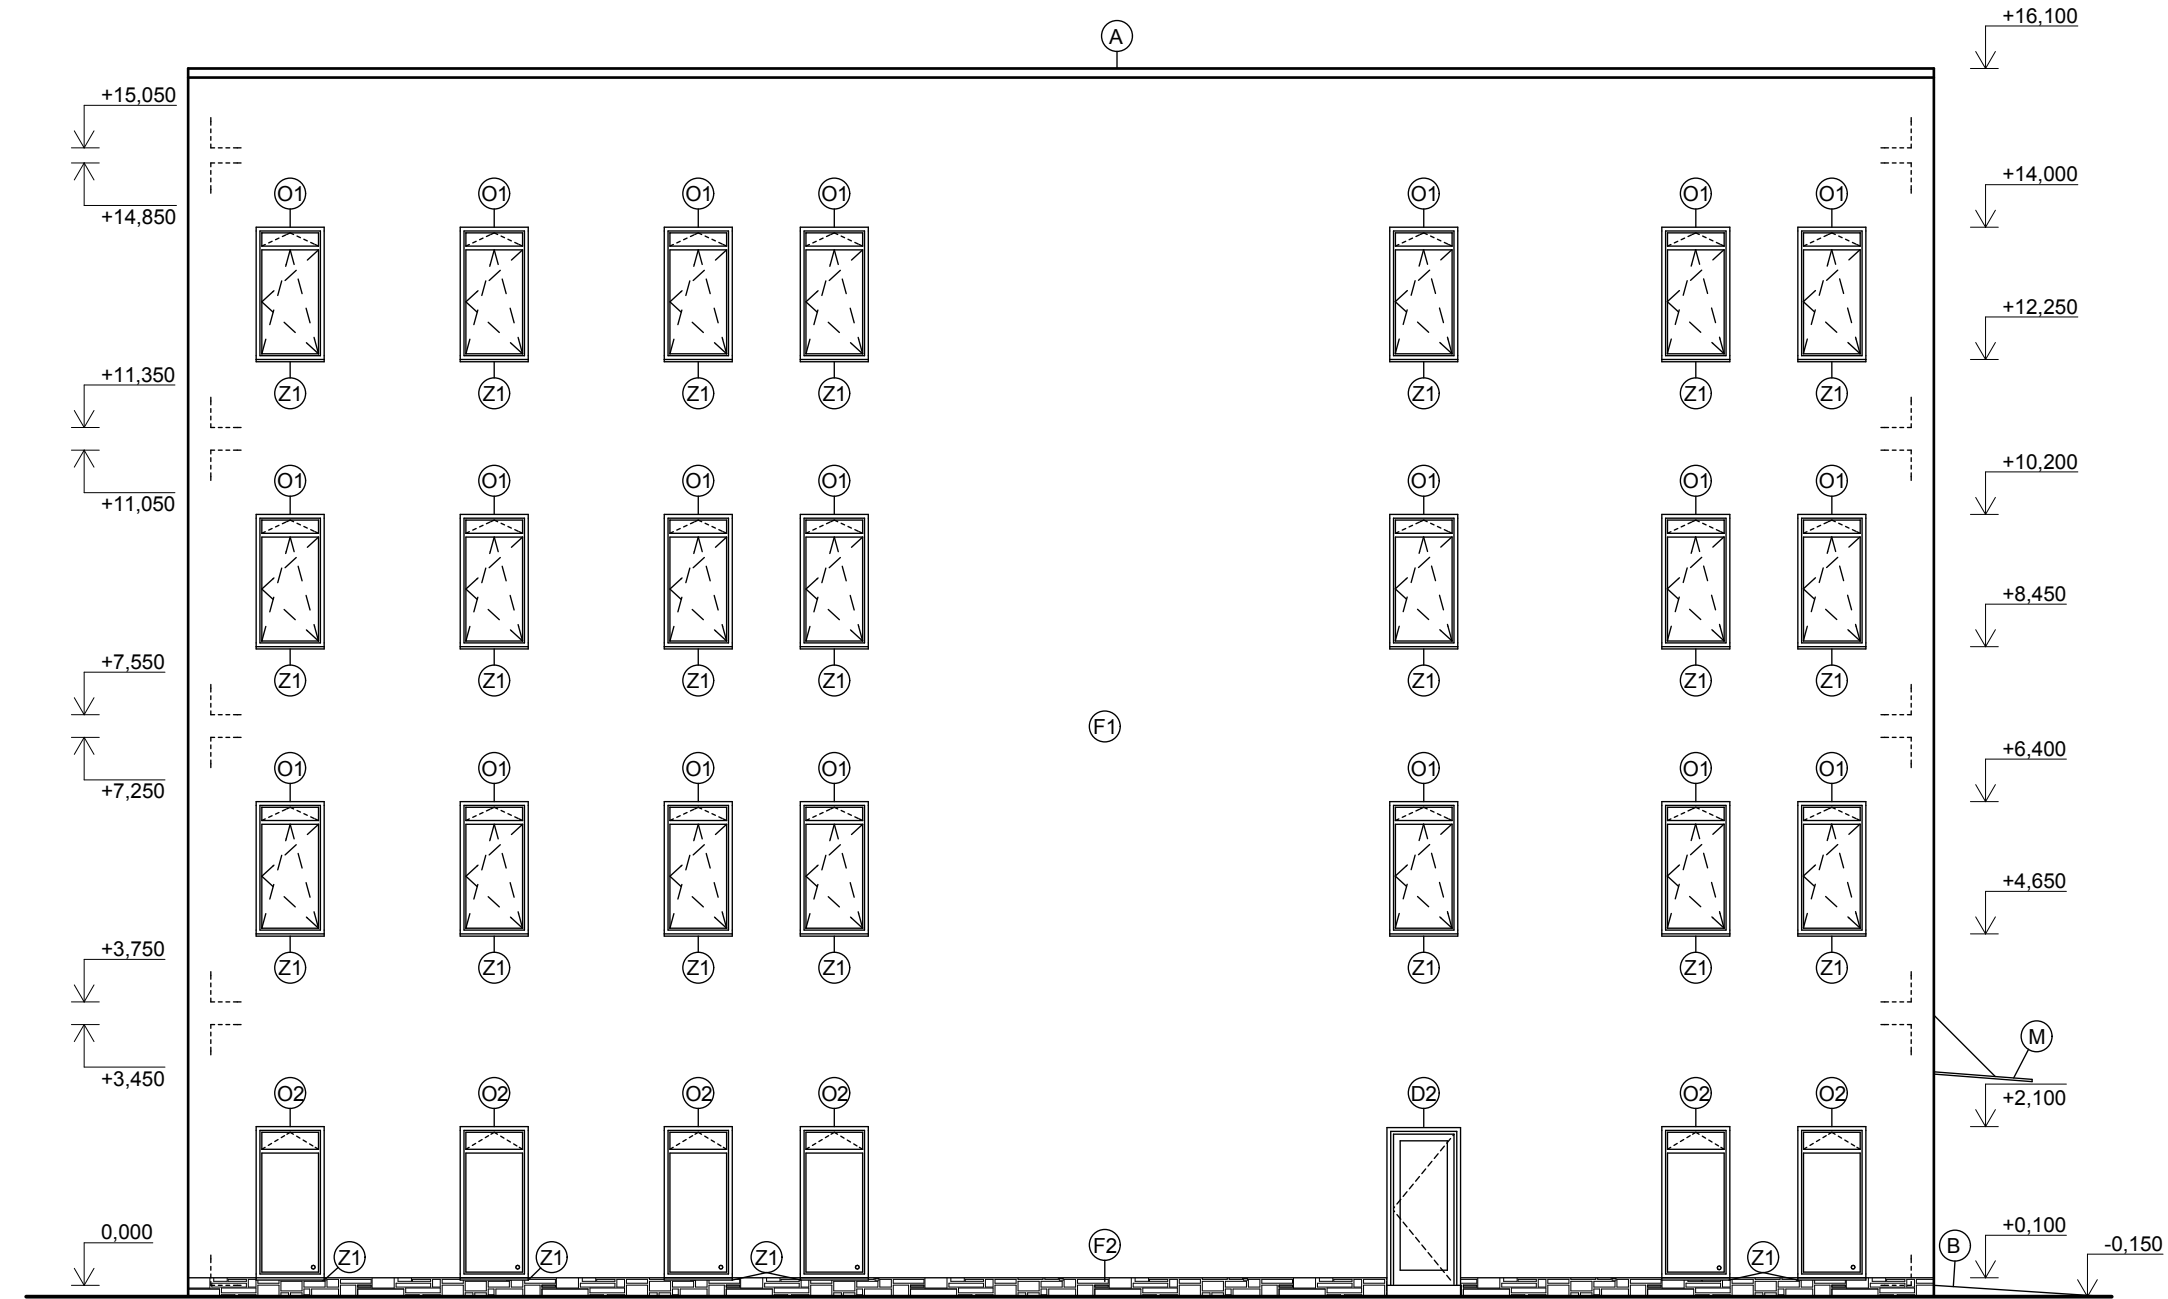

SEVEROZÁPADNÍ POHLED

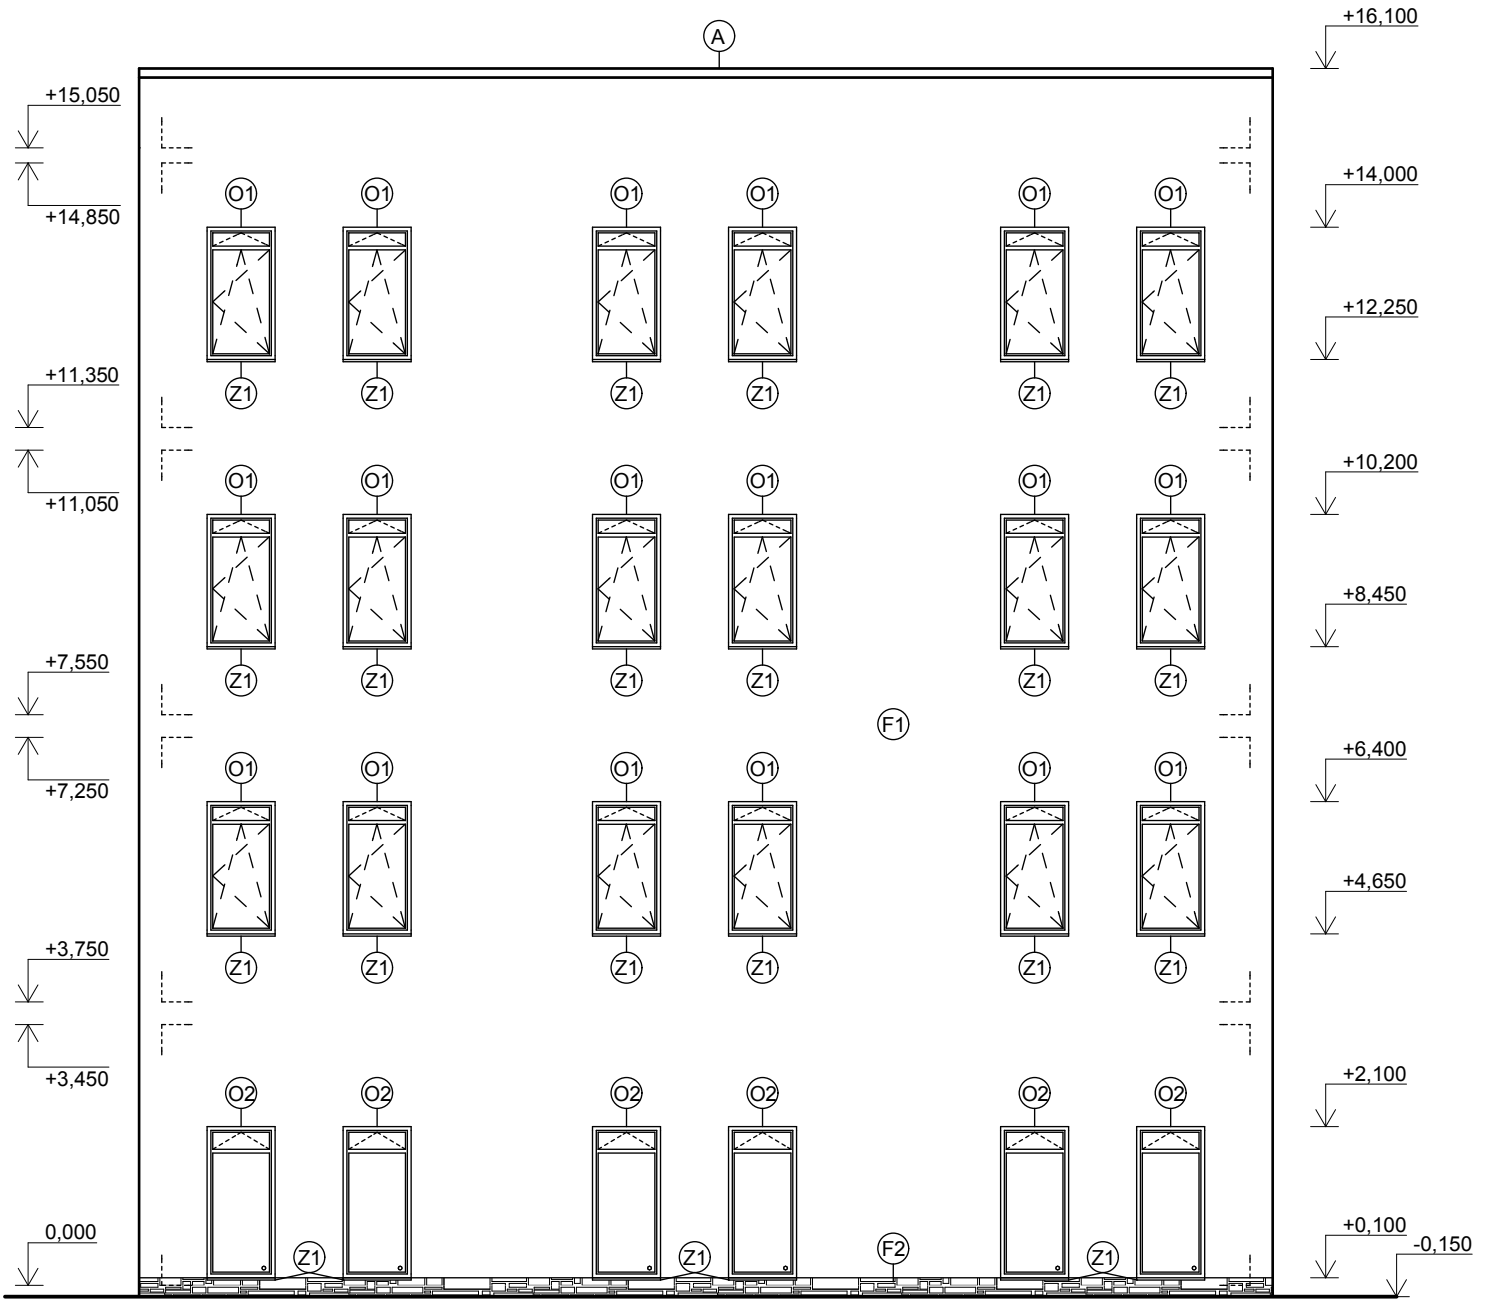

SEVEROVÝCHODNÍ POHLED

POZNÁMKA:  
M - ZAVĚŠENÁ SKLENĚNÁ MARKÝZA  
F1 - MINERÁLNÍ OMÍTKA BARVY SĚDĚ  
F2 - SOKL TVORENÝ PÍSKOVCOVÝM KAMENNÝM OBKLADEM VÝŠKY 100 mm  
A - OPLECHOVÁNÍ ATIKY TVOŘENÉ POZINKOVANÝM PLECHEM  
O1 - JEDNOKŘÍDLÉ PLASTOVÉ OKNO 900x1750 mm BARVY SĚDĚ  
O2 - JEDNOKŘÍDLÉ PLASTOVÉ OKNO 900x2000 mm BARVY SĚDĚ  
D1 - PLASTOVÉ VCHODOVÉ DVEŘE DVOUKŘÍDLÉ POSUVNÉ 2600/2200 mm  
D2 - HLINÍKOVÉ POŽÁRNÍ VCHODOVÉ DVEŘE JEDNOKŘÍDLÉ 800/2000 mm  
Z1 - OPLECHOVÁNÍ PARAPETU POZINKOVANÝM PLECHEM TL. 0,6 mm  
B - BETONOVÁ ZÁMKOVÁ DLAŽBA VÝSPADOVÁNA SMĚREM OD VCHODU

0,000 ≡ 166,000 m n.m. Bpv.

DIPLOMOVÁ PRÁCE				
DIPLOMANT:	Bc. JAN ŽÁK		FORMÁT:	A1
VED. DIPL.PRÁCE:	Ing. RADIM SMOLKA		DATUM:	1/2014
NÁZEV DIPLOMOVÉ PRÁCE:			MĚŘÍTKO:	Č. VÝKRESU:
ADMINISTRATIVNÍ BUDOVA			1:100	14
NÁZEV VÝKRESU:			Č. VÝKRESU:	
EXTERIEROVÉ POHLEDY			14	