


DETAIL E

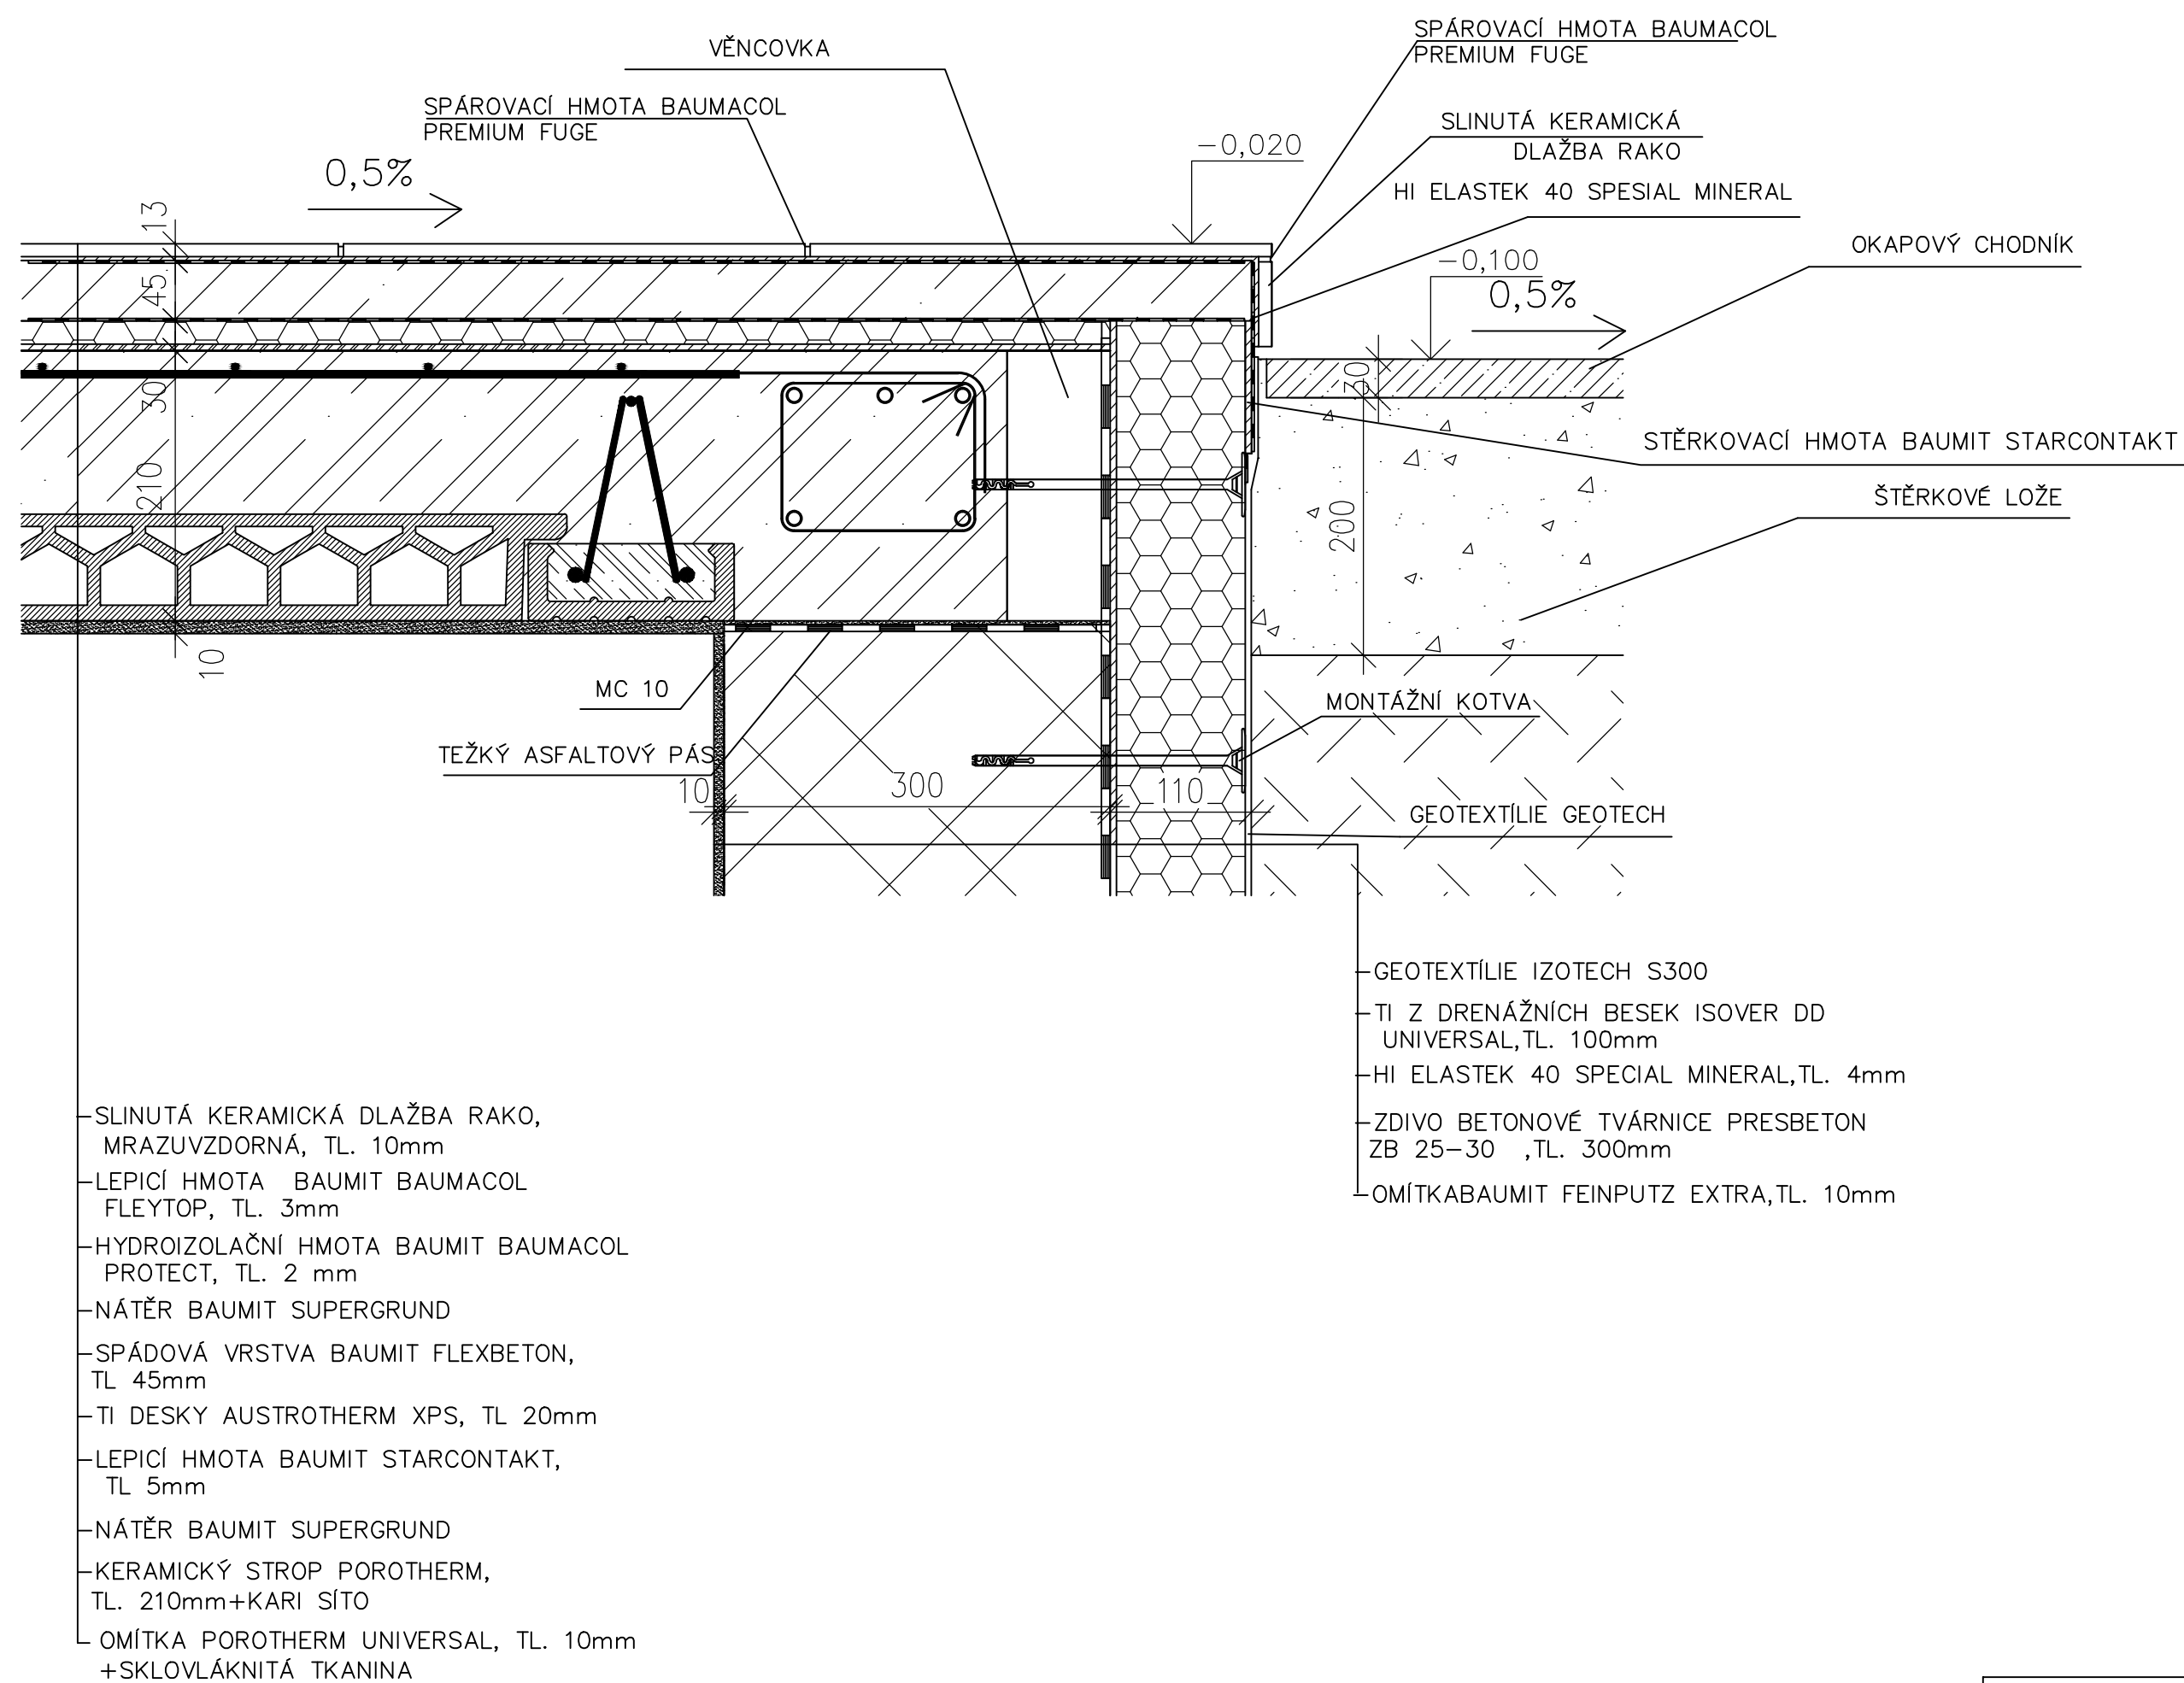

0.000=+233,.50 mn.m. Bpv

BAKALÁŘSKÁ PRÁCE			VUT V BRNĚ FAKULTA STAVEBNÍ ÚSTAV POZEMNÍHO STAVITELSTVÍ	
STUDENT	EVA SEDLÁČKOVÁ			
VED.BAK.PRÁCE	doc. Ing. MILAN VLČEK, CSc.			
RODINNÝ DŮM –Rb–5			FORMÁT	4A4
			DATUM	25.4.2014
DETAIL E			MĚŘÍTKO 1:5	Č. VÝKRESU 15