


VÝŘEZ Z HLAVNÍHO VÝKRESU

Hlavní výkres územního plánu města
Rtyně v Podkrkonoší schválený k
9/2018.

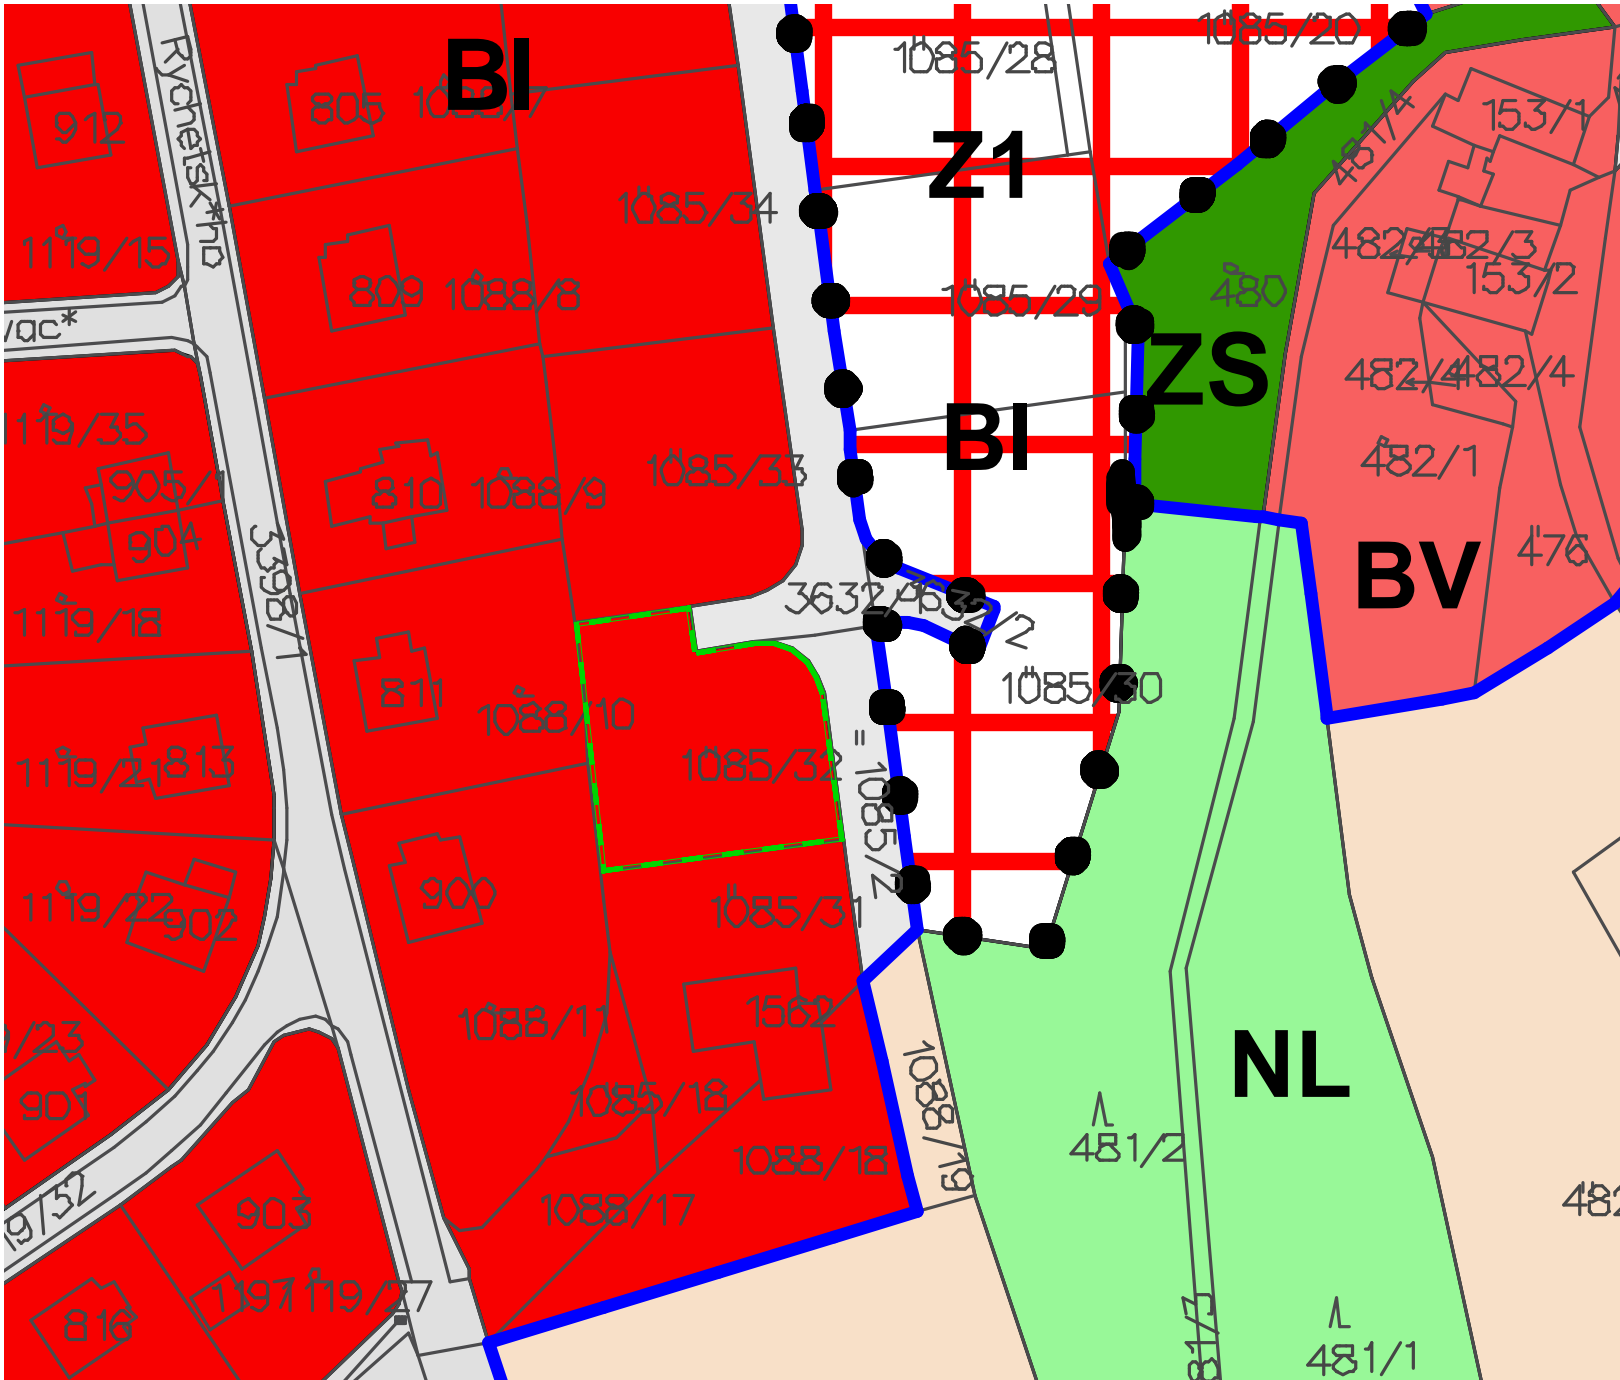

Legenda

BH

BI

BV

RI

OV

OM

OS

OH

SM

DS

DZ

DG

TI

(TI)

TO

VS

VZ

PV

ZV

ZS

W

NZ

NL

NP

NS

Místo stavby

VÝUKOVÁ VERZE ARCHICADU

Bydlení v bytových domech

Bydlení v rodinných domech - městské a příměstské

Bydlení v rodinných domech - venkovské

Plochy rekreace

Občanská vybavenost - veřejná infrastruktura

Občanská vybavenost - komerční zařízení

Občanská vybavenost - tělovýchovná a sportovní

Občanská vybavenost - hřbitovy

Smíšené obytné plochy - městské

Smíšené obytné plochy - silniční

Dopravní infrastruktura - železniční

Dopravní infrastruktura - garáže a parkování

Technická infrastruktura - inženýrské sítě

Technická infrastruktura - plochy pro technické stavby

Plochy smíšené výrobní

Výroba a skladování - zemědělství

Veřejná prostranství

Veřejná zeleň

Soukromá a vyhrazená zeleň

Plochy vodní a vodohospodářské

Plochy zemědělské

Plochy lesní

Plochy přírodní

Plochy smíšené nezastavěného území

Hranice zastavěného území

Zastavěné území k 31.12.2017

Z1

Zastavitelné plochy

P1

Plochy přestavby

S

Z výřezu Hlavního výkresu územního plánu města Rtyně v Podkrkonoší je patrné, že místo stavby se nachází v klidné lokalitě při okraji města s dobrou dostupností osobní dopravou. Stavba svými rozměry bude velmi podobná stavbám rodinných domů ve svém blízkém okolí.

V budoucnu se dá předpokládat nová výstavba rodinných domů v nejbližším okolí - přes ulici, které však svým charakterem neovlivní nepříznivě kvalitu života v navrhovaném rodinném domě.

PŘEDMĚT	BAKALÁŘSKÁ PRÁCE		<div><div></div><div>FAKULTA</div><div>STAVEBNÍ</div><div>stav</div><div>pozemního stavitelství</div></div>	
VYPRACOVAL	MIROSLAV FRÝBORT			
VEDOUČÍ PRÁCE	ING. JAKUB KRÁL			
STAVEBNÍK	ALOIS NOVÁK, ŘÍČNÍ 158, 657 88, Úpice		FORMÁT	2 A4
MÍSTO STAVBY	p.p.č. 1085/32, k.ú. RTYNĚ V PODKRKONOŠÍ		DATUM	23.1.2019
NÁZEV STAVBY	ENERGETICKY EFEKTIVNÍ RODINNÝ DŮM		MĚŘÍTKO	1:1000
OBSAH:		ČÁST:		
VÝŘEZ Z HLAVNÍHO VÝKRESU		URBANISTICKÁ ANALÝZA		