


VÝŘEZ Z KOORDINAČNÍHO VÝKRESU

Koordinační výkres územního plánu
města Rtně v Podkrkonoší
schválený k 9/2018.

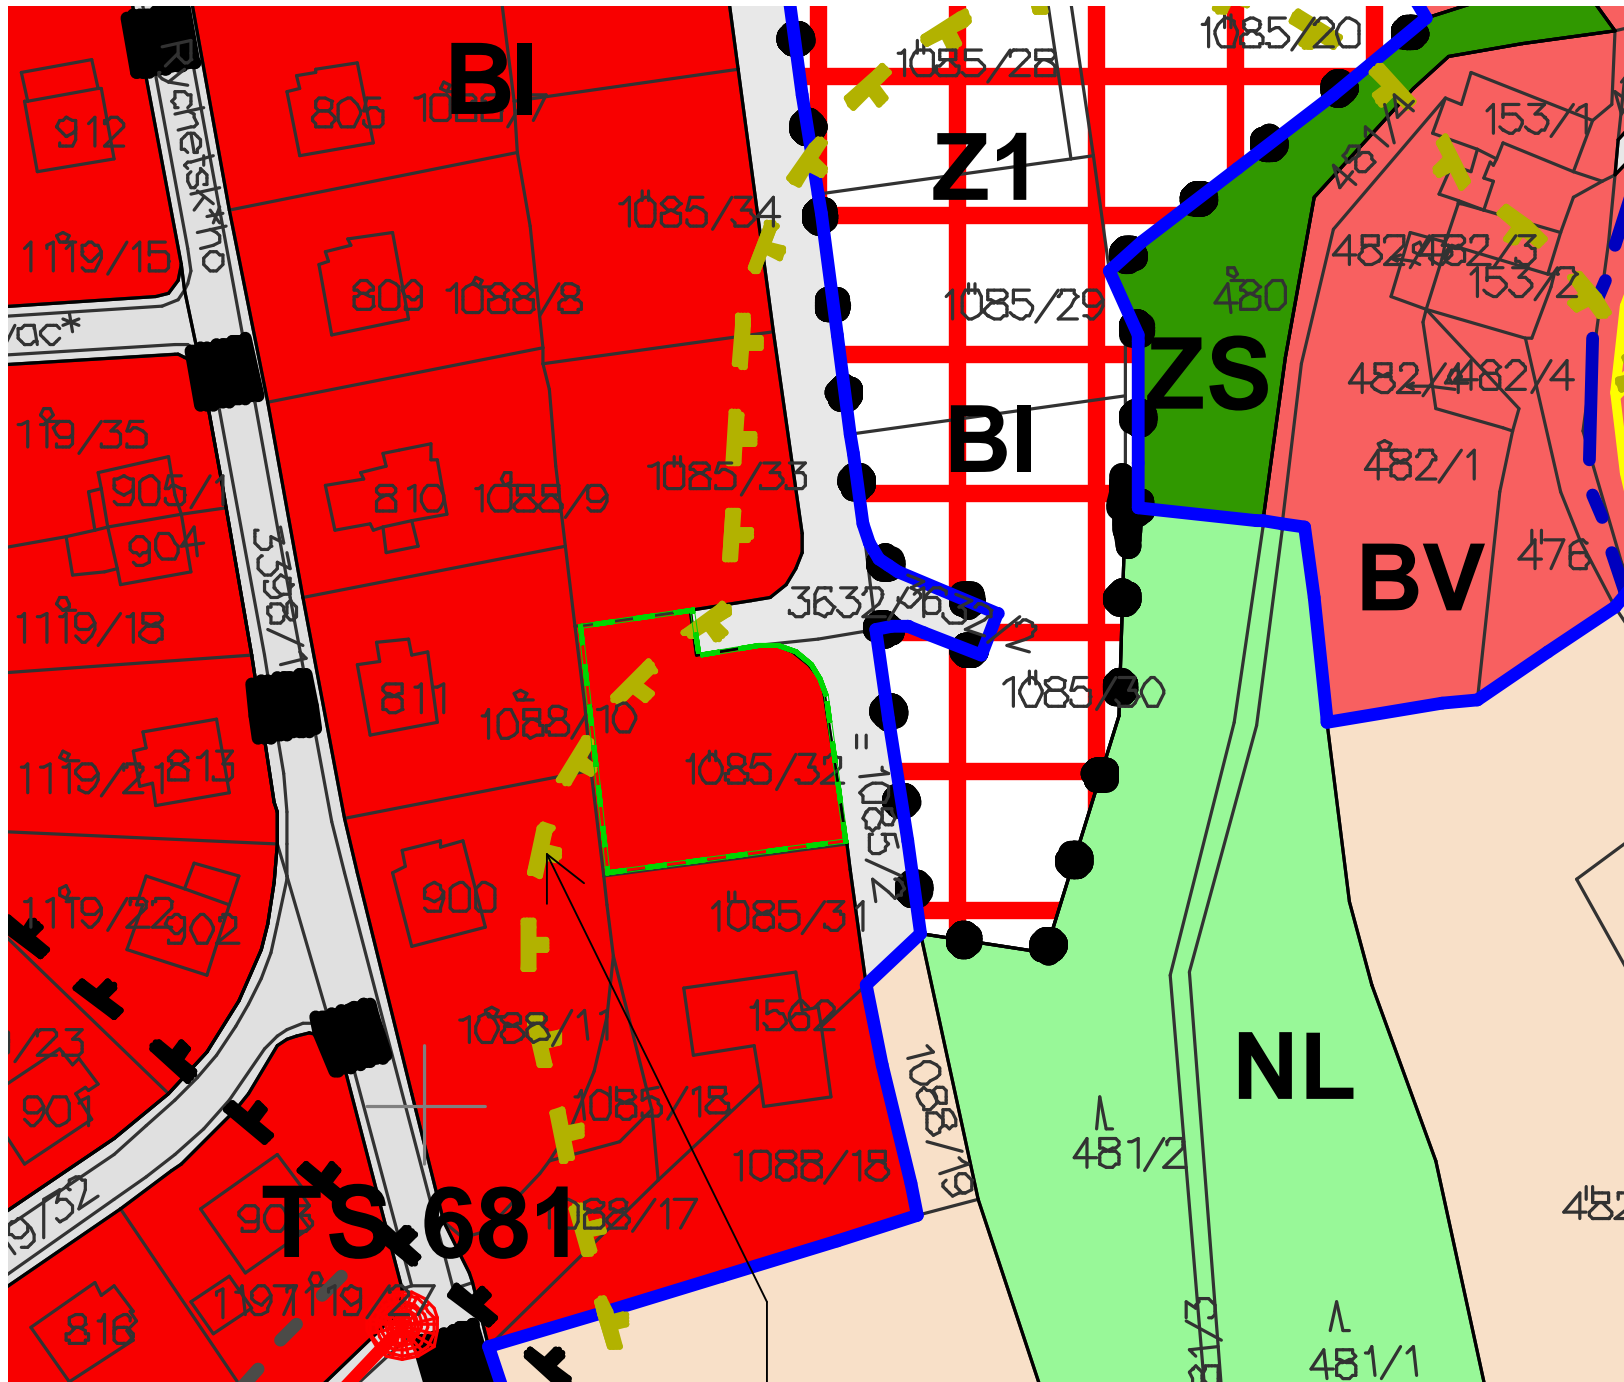


Ochranné pásmo lesa

Koordinační výkres města Rtně v Podkrkonoší zobrazuje jasný limit pro parcelu, na které leží stavební objekt. Jedná se o ochranné pásmo lesa, které se vymezuje ve vzdálenosti 50m od lesního pozemku. K zisku stavebního povolení tedy přibývá řízení podle zvláštních předpisů stanovené lesním zákonem, v praxi to znamená potřebný souhlas orgánů státní správy lesů.

Legenda

	Místo stavby	VÝUKOVÁ VERZE ARCHICADU
BH	Bydlení v bytových domech	
BI	Bydlení v rodinných domech - městské a příměstské	
BV	Bydlení v rodinných domech - venkovské	
RI	Plochy rekreace	
OV	Občanská vybavenost - veřejná infrastruktura	
OM	Občanská vybavenost - komerční zařízení	
OS	Občanská vybavenost - tělovýchovná a sportovní	
OH	Občanská vybavenost - hřbitovy	
SM	Smíšené obytné plochy - městské	
DS	Smíšené obytné plochy - silniční	
DZ	Dopravní infrastruktura - železniční	
DG	Dopravní infrastruktura - garáže a parkování	
TI	Technická infrastruktura - inženýrské sítě	(TI)
TO	Technická infrastruktura - plochy pro technické stavby	
VS	Plochy smíšené výrobní	
VZ	Výroba a skladování - zemědělství	
PV	Veřejná prostranství	
ZV	Veřejná zeleň	
ZS	Soukromá a vyhrazená zeleň	
W	Plochy vodní a vodohospodářské	
NZ	Plochy zemědělské	
NL	Plochy lesní	
NP	Plochy přírodní	
NS	Plochy smíšené nezastavěného území	

	Hranice zastavěného území
	Zastavěné území k 31.12.2017
Z1	Zastavitelné plochy
P1	Plochy přestavby

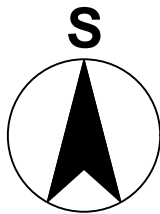

PŘEDMĚT	BAKALÁŘSKÁ PRÁCE		
VYPRACOVAL	MIROSLAV FRÝBORT		
VEDOUČÍ PRÁCE	ING. JAKUB KRÁL		
STAVEBNÍK	ALOIS NOVÁK, ŘIČNÍ 158, 657 88, Úpice	FORMÁT	2 A4
MÍSTO STAVBY	p.p.č. 1085/32, k.ú. RTYNĚ V PODKRKONOŠÍ	DATUM	23.1.2019
NÁZEV STAVBY	ENERGETICKÝ EFEKTIVNÍ RODINNÝ DŮM	MĚŘÍTKO	1:1000

OBSAH: VÝŘEZ Z KOORDINAČNÍHO VÝKRESU URBANISTICKÁ ANALÝZA